



ZÁKLADOVÉ PATKY

Detail M 1:10

Vzorový řez

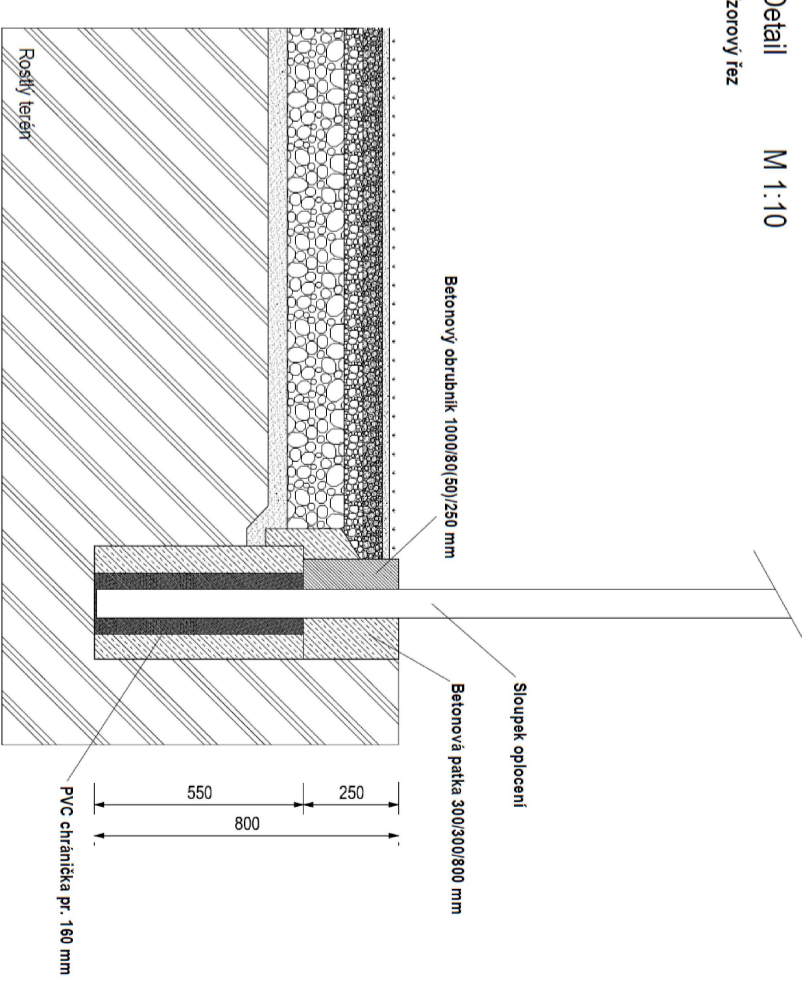


ZÁKLADOVÉ PATKY - OBVODOVÉ SLOUPKY

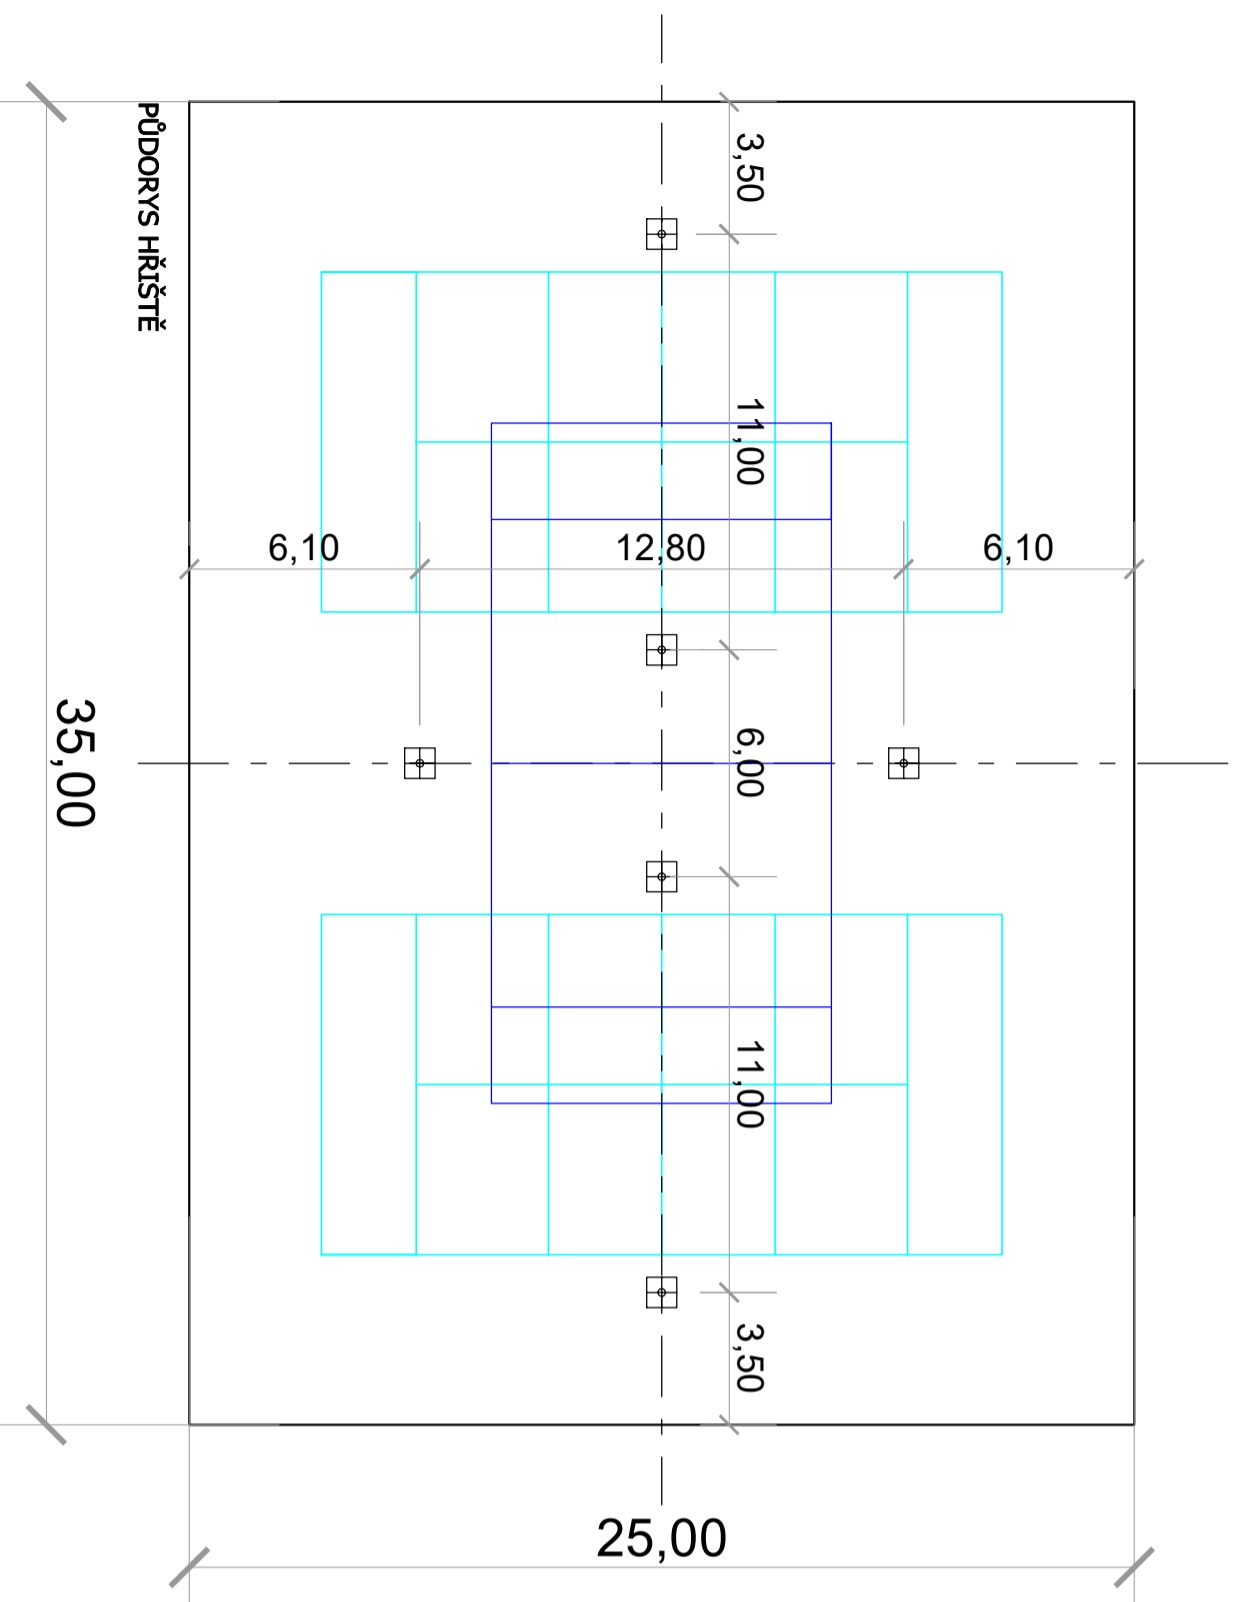

PŮDORYS HRÁŠTĚ

35,00

25,00

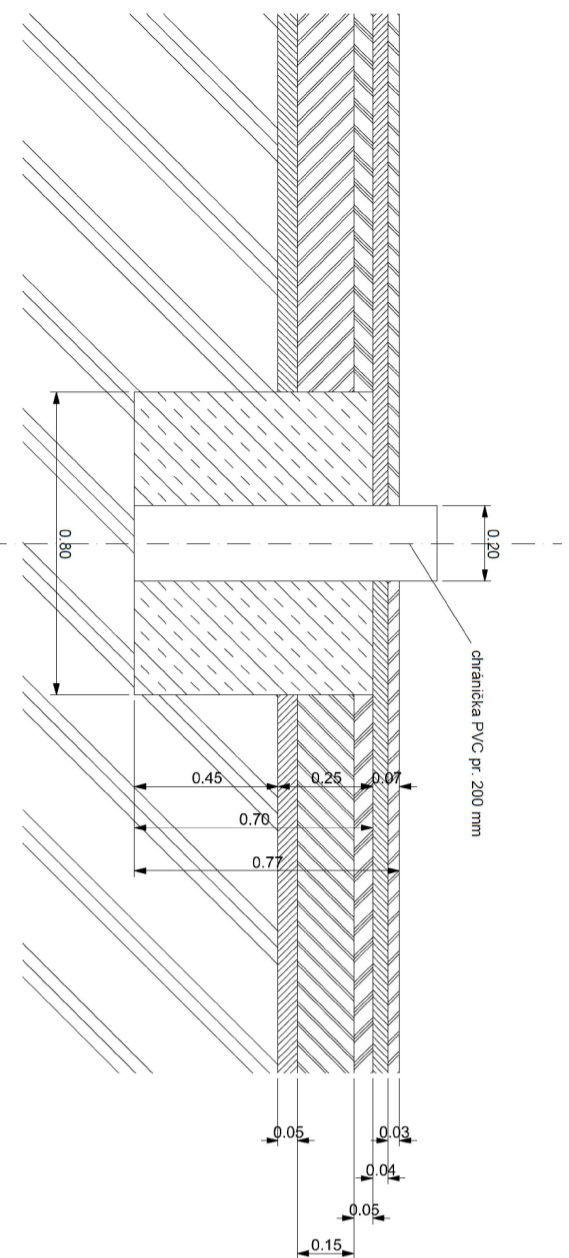

ZÁKLADOVÉ PATKY - TENIS, VOLEJBAL

ZODP. PROJEKTANT	Ing. LEOŠ POHANKA	<i>Leoš Pohanka</i>
VYPRACOVAL	Ing. RADKA MATOUŠKOVÁ	<i>Radka Matoušková</i>
KRAJ	VYSOČINA	STAVEBNÍ ÚŘAD ŽDĀR NAD SAZAVOU
MÍSTO STAVBY	k.ú. Radošín nad Oslavou, par.č. 181/67, 181/4, 181/61, 181/62	
INVESTOR	Měšys Radošín nad Oslavou RADOŠÍN NAD OSLAVOU č.p.223, 594 44	
AKCE	VÍCEÚČELOVÉ HRÁŠTĚ RADOŠÍN NAD OSLAVOU	
OBSAH VÝKRESU	PŮDORYS - PATKY	
INP. LEOŠ POHANKA projektové a inženýrské služby Dolní 35, Nové Veselí, 592 14 tel.: 566 667 342, gsm: 602 663 045 IČO: 456 53 054, DIČ: CZ5603151664 projekce@pohanka.net, www.pohanka.net		FORMÁT 2xA4
DATUM 08.2023		Č. VÝKRESU D05
STUPEŇ DPS		Č. PARÉ
ČÍSLO ZAKÁZKY 14/20		
MĚŘÍTKO 1:200		