


0 250 m 500 m

HRANICE A KORIDORY	
	Řešené území
	Hranice katastrálního území
	Aktualizované zastavěné území k datu 02.04.2024
	Rušené hranice zastavěného území vymezeného platným ÚP k datu 25.05.2018
	Aktualizovaná zastavělná plocha
	Rušená hranice plochy se změnou v území z platného ÚP

**POZNÁMKA:**  
 - Výkres ZII.1b obsahuje vyznačení změn daných legislativními požadavky na aktualizaci zastavěného území a uvedení ÚP Radostín nad Oslavou do souladu s nadřazenou územně plánovací dokumentací".  
 - Vyznačení jeví platného územního plánu náležejících do obsahu výkresu základního členění území, převedené do formátu "Jednotného standardu územního plánu", je součástí výkresu ZII.1a.

**VYZNAČENÍ ROZSAHU VÝREZU Z ŘEŠENÉHO ÚZEMÍ**

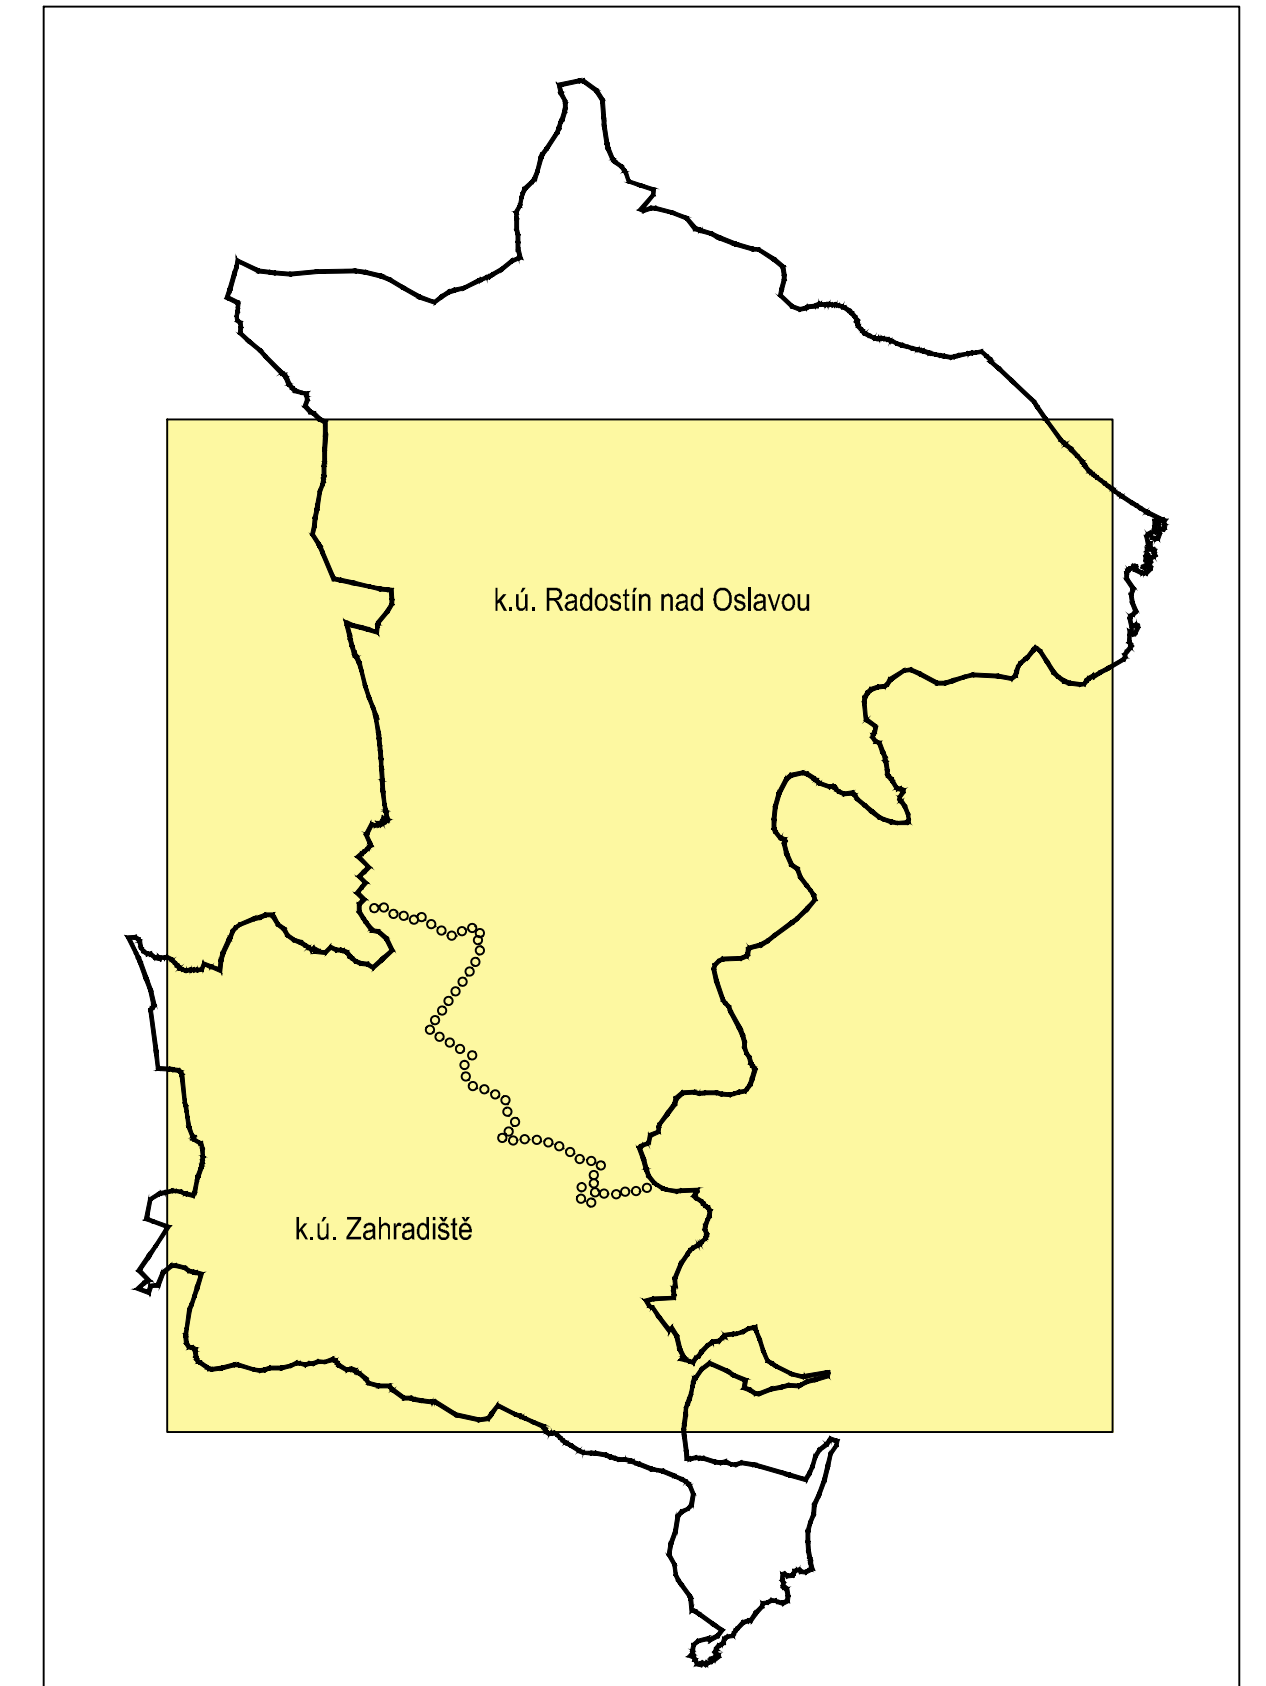

**ZÁZNAM O ÚČINNOSTI**

Správní orgán, který změnu vydal: Zastupitelstvo městyse Radostín nad Oslavou

Datum nabylí účinnosti změny č. II ÚP Radostín nad Oslavou .....

**PORÍZOVATEL :**  
 Městský úřad Zdár nad Sázavou,  
 Odbor stavební a územního plánování,  
 Žitkova 227/1, Zdár nad Sázavou

**OPRÁVNĚNÁ ÚŘEDNÍ OSOBA PORÍZOVATELE :**  
 jméno a příjmení: Ing. arch. Hana Špačková  
 funkce: referent

podpis: .....

*Změna č. II Územního plánu Radostín nad Oslavou byla spolufinancována z prostředků státního rozpočtu ČR, z programu Ministerstva pro místní rozvoj ČR.*

**ÚZEMNÍ PLÁN RADOSTÍN NAD OSLAVOU  
 ZMĚNA č.II**

**NÁVRH PRO VEŘEJNÉ PROJEDNÁNÍ**

ZAKÁZKOVÉ ČÍSLO : 2023A08 DATUM : ČERVEN 2024

PORÍZOVATEL : MÚ ZDÁR NAD SÁZAVOU, ODBOR STAVEBNÍ A ÚZEMNÍHO PLÁNOVÁNÍ

ZPRACOVATEL : STUDIO-P s.r.o., NÁDRAŽNÍ 2186/52, 591 01 ZDÁR NAD SÁZAVOU

ZPRAC. KOLEKTIVY: ING. ARCH. JAN PŠOTA, PAVEL ONDŘÁČEK, KLARA ONDŘÁČKOVÁ

VÝKRES ČÍSLO : **ZII.2b** MĚŘITKO : 1:5000

**AKTUALIZACE ÚZEMÍ  
 HLAVNÍ VÝKRES - VÝREZ**