


HRANICE A KORIDORY	
	řešené území
	Hranice katastrálního území
	Aktualizované zastavěné území k datu 02.04.2024
	Rušené hranice zastavěného území vymezeného platným ÚP k datu 25.05.2018
	Aktualizovaná hranice zastavitelné plochy
	Rušená hranice plochy se změnou v území z platného ÚP
	Koridor dopravní infrastruktury z nadřazené dokumentace

PLOCHY S ROZDÍLNÝM ZPŮSOBEM VYUŽITÍ		
STAV	NÁVRH	REZERVA
	BV	
	WU	
	AP	

ÚZEMNÍ SYSTÉM EKOLOGICKÉ STABILITY	
	Rušené vyznačení hranice ÚSES
	Aktualizované hranice nadregionálního biokoridoru

**POZNÁMKA:**  
 - Výkres ZII.2b obsahuje vyznačení změn daných legislativními požadavky na aktualizaci zastavěného území a uvedení ÚP Radostín nad Oslavou do souladu s nadřazenou územně plánovací dokumentací.  
 - Vyznačení jevo platného územního plánu následujících do obsahu hlavního výkresu, převedených do formátu "Jednotného standardu územního plánu", je součástí výkresu ZII.2a.

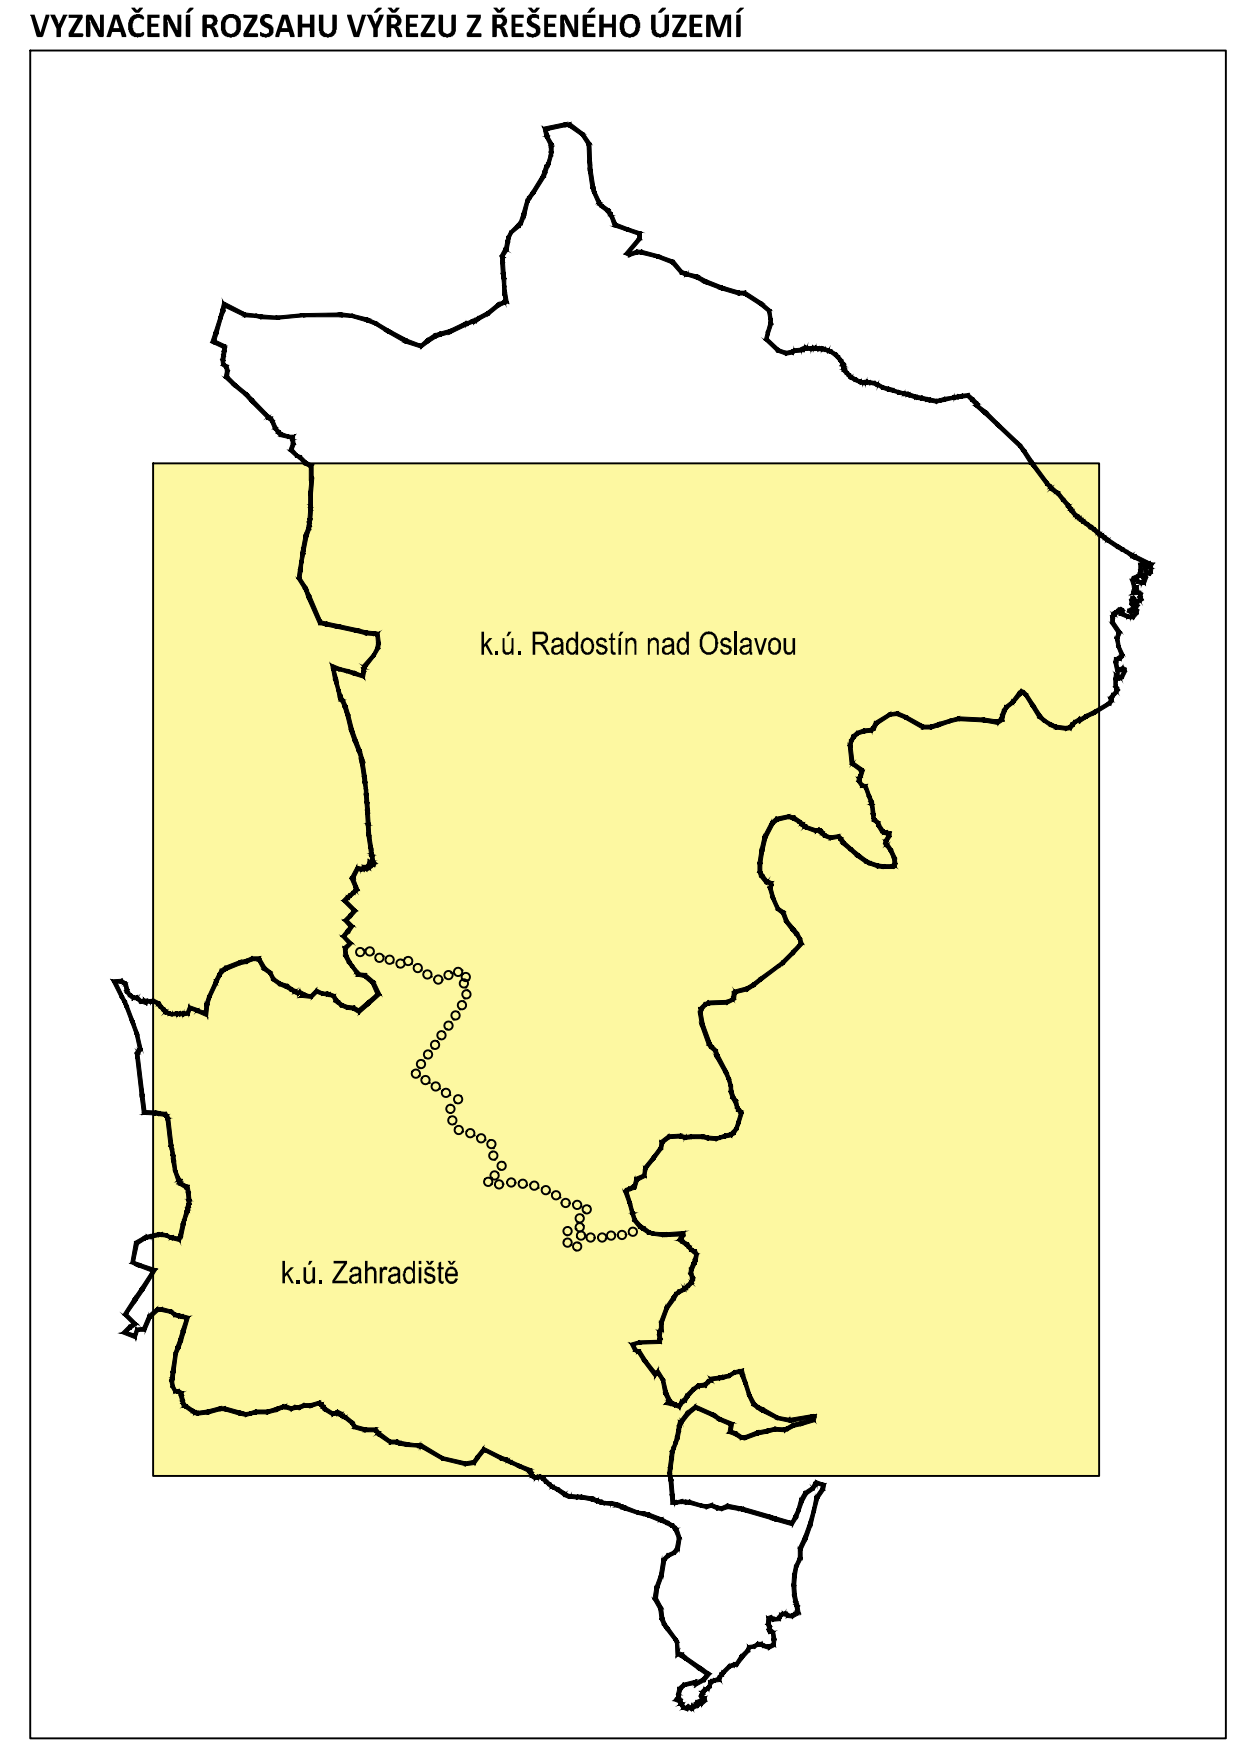

ZÁZNAM O ÚČINNOSTI	
Správní orgán, který změnu vydal:	Zastupitelstvo městyse Radostín nad Oslavou
Datum nabytí účinnosti změny č. II ÚP Radostín nad Oslavou	.....
POŘIZOVATEL:	Městský úřad Zďár nad Sázavou, Odbor stavební a územního plánování, Žitkova 227/1, Zďár nad Sázavou
OPRÁVNĚNÁ ÚŘEDNÍ OSOBA POŘIZOVATELE:	jmeno a příjmení: Ing. arch. Jana Špačková funkce: referent
podpis:	.....

Změna č. II Územního plánu Radostín nad Oslavou byla spolufinancována z prostředků státního rozpočtu ČR, z programu Ministerstva pro místní rozvoj ČR.

**ÚZEMNÍ PLÁN RADOSTÍN NAD OSLAVOU  
ZMĚNA č. II**

ZAKÁZKOVÉ ČÍSLO: 2023A08      DATUM: LISTOPAD 2024  
 POŘIZOVATEL: MĚSTSKÝ ÚŘAD ZĐÁR NAD SÁZAVOU, ODBOR STAVEBNÍ A ÚZEMNÍHO PLÁNOVÁNÍ  
 ZPRACOVATEL: STUDIO-P s.r.o., NÁDRAŽNÍ 2386/52, 591 01 ZĐÁR NAD SÁZAVOU  
 ZPRACOVATEL: ING. ARCH. JAN PŠOŤA, PAVEL ONDRAČEK, KLARA ONDRAČKOVÁ  
 VÝKRES ČÍSLO: **ZII.2b**      MĚŘÍTKO: 1:5000

**AKTUALIZACE ÚZEMNÍ  
HLAVNÍ VÝKRES - VÝŘEZ**