
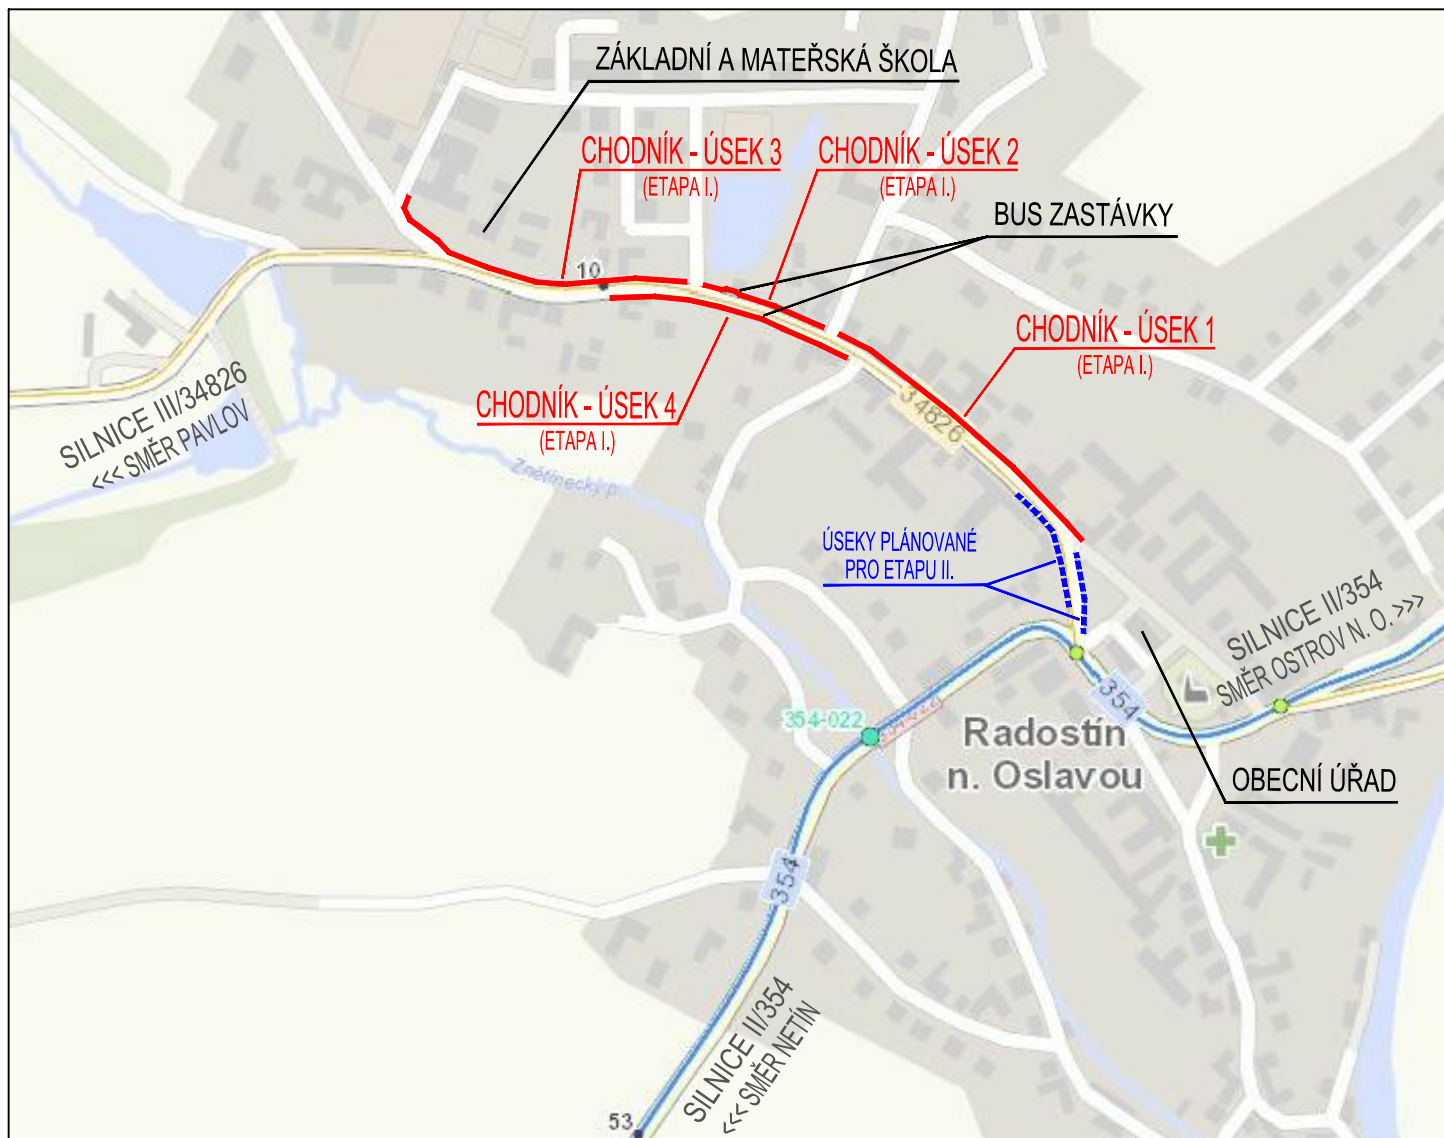
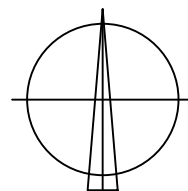
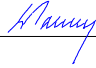


SITUAČNÍ VÝKRES ŠIRŠÍCH VZTAHŮ

1:5000

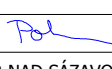

VÝŠKOVÝ SYSTÉM B.p.v.

ZODP. PROJEKTANT	Ing. Leoš POHANKA	 				
VYPRACOVAL	Ing. Martin POHANKA					
KRAJ	VYSOČINA	STAVEBNÍ ÚŘAD	ŽDÁR NAD SÁZAVOU			
MÍSTO STAVBY	K. Ú. RADOSTÍN NAD OSLAVOU					
INVESTOR	OBEC RADOSTÍN NAD OSLAVOU, IČO 00295248 RADOSTÍN NAD OSLAVOU 223, 594 44 RADOSTÍN NAD OSLAVOU					
AKCE	OBEC RADOSTÍN N. O. CHODNÍK PODÉL III/34826			FORMÁT	1x A4	Č. VÝKRESU 01
				DATUM	01/2020	
				STUPEŇ	DÚR, DSP	
				ČÍSLO ZAKÁZKY	99/19	
				ZMĚNA		
OBSAH VÝKRESU	SITUAČNÍ VÝKRES ŠIRŠÍCH VZTAHŮ			ČÁST DOK.	MĚŘÍTKO	Č. PARÉ
				C.	1:5000	

ING. LEOŠ POHANKA

projektové a inženýrské služby

Dolní 35, Nové Veselí, 592 14

tel.: 566 667 342, gsm: 602 663 045

IČO: 456 53 054, DIČ: CZ5603151664

projekce@pohanka.net, www.pohanka.net