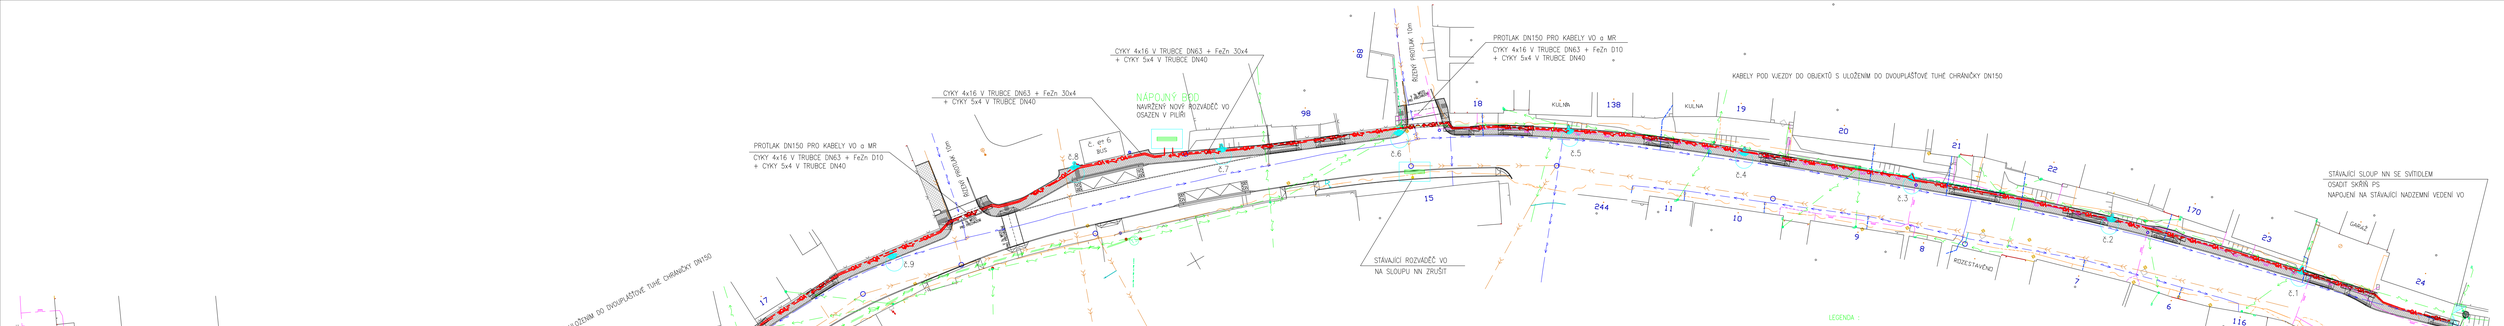

LEGENDA :

- PLYN
- STÁV. KANALIZACE
- STÁVAJÍCÍ VODOVOD
- PODZEMNÍ ČETIN
- NADZEMNÍ ČETIN
- PODZEMNÍ VEDENÍ NN
- NAVRŽENÝ KABEL VO + NAVRŽENÝ KABEL MR

POZNÁMKY :

2. KABELOVÉ ROZVODY VO A MR BUDOU PROVEDENY KABELY CYKY S ULOŽENÍM DO OHEBNÝCH DVOUPLÁŠŤOVÝCH CHRÁNIČEK POD VJEZDY DO OBJEKTŮ S ULOŽENÍM DO DVOUPLÁŠŤOVÉ TUHÉ CHRÁNIČKY DN150 SOUČASNĚ S KABELY BUDE ULOŽEN PÁSEK FeZn 30x4mm.
3. VÝKOPOVÉ PRÁCE MUSÍ BÝT V OCHRANNÝCH PÁSMECH STÁVAJÍCÍCH INŽENÝRSKÝCH SÍTÍ PROVÁDĚNY RUČNĚ, V KOLIZNÍCH MÍSTECH ZA DOZORU SPRAVCŮ JEDNOTLIVÝCH SÍTÍ
4. STOŽÁRY PRO OSAZENÍM MÍSTNÍHO ROZHLASU URČÍ ZÁSTUPCE INVESTORA – NENÍ PŘEDMĚTEM TÉTO PD
5. KOORDINACE INŽENÝRSKÝCH SÍTÍ NENÍ PŘEDMĚTEM TÉTO PD – VIZ PD STAVBY INŽENÝRSKÉ SÍTĚ BYLY PŘEVZATY ZE STAVEBNÍHO PROJEKTU DUR
6. STÁVAJÍCÍ VODOVODNÍ ŘAD BUDE ČÁSTEČNĚ DEMONTOVÁN A ULOŽEN NOVÝ VODOVODNÍ ŘAD – VIZ KOORDINACE V PD STAVBY NENÍ SOUČÁSTÍ TÉTO PD ELKTRONOZVODŮ
7. PŘED ZAPOČETÍM ZEMNÍCH PRACÍ JE NUTNO VYTÝČIT VEŠKERÉ PODZEMNÍ SÍTĚ INŽENÝRSKÉ SÍTĚ NENÍ MOŽNO ODMĚŘOVAT Z TOHOTO VÝKRESU, JSOU VYNESENY POUZE INFORMATIVNĚ
8. INVESTOR POŽADUJE POUZE OSVĚTLENÍ CHODNÍKU PRO KAŽDÝ ZVOLENÝ TYP SVÍTIDLA JE NUTNO DOLOŽIT VÝPOČET POŽADOVANÉ PRŮMĚRNÉ OSVĚTLENOSTI (E),
9. ELROZVODY MUSÍ PROVÁDĚT ODBORNÁ FIRMA S DODRŽENÍM POŽADAVKŮ ČINNOSTÍ V OCHRANNÉM PÁSMU ZAŘÍZENÍ DISTRIBUČNÍ SOUSTAVY.
10. POKUD JSOU NA VÝKRESECH NEBO V TEXTU UVEDENY NÁZVY VÝROBKŮ NEBO POKUD JSOU UVEDENI DODAVATELÉ, PAK JDE JEN O STANOVENÍ STANDARDU, PŘÍPADNÉ O ORIENTAČNÍ A NEZÁVAZNÉ URČENÍ MOŽNÉHO DODAVATELE, A MOHOU BÝT POUŽITY I JINÉ, TECHNICKY A KVALITATIVNĚ SROVNATELNÉ VÝROBKY.

PŘEKOP
VOZOVKA, KRAJNICE VOZOVKY

VOLNÝ TERÉN

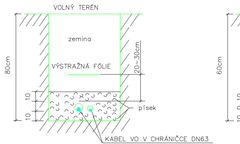

CHODNÍK

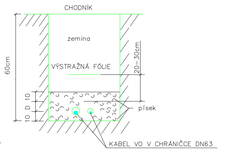

LEGENDA :

- NAVRŽENÝ STOŽÁR 6m OSAZEN SVÍTIDLEM NAPŘ. THORN UMÍSTĚNÝM JEDNOSTRANNĚ NAHOŘE, LED, 20W, 3000K SKLON RAMENE 5°
- STÁVAJÍCÍ STOŽÁR SE SVÍTIDLEM
- STÁVAJÍCÍ ROZVAŽEČ VO ZRUŠIT NAVRŽENÝ ROZVAŽEČ VO
- NAVRŽENÁ ROZPOJOVACÍ SKŘÍŇ
- PROTLAK
- TRUBKA TUHÁ

NAPĚŤOVÁ SOUSTAVA 3FEN, AC, 400/230V, 50Hz
SÍŤ TN-C – OCHRANNÝ PRVEK POJISTKA
OCHRANA – AUTOMATICKÝM ODPOJENÍM OD ZDROJE
ULOŽENÍ KABELŮ MUSÍ ODPOVÍDAT ČSN 736001,
A DALŠÍCH PLATNÝCH ČSN.
ULOŽENÍ STOŽÁRU MUSÍ ODPOVÍDAT ČSN 348340.

VEDOUCÍ PROJEKTU	Ing. Leoš Pohanka	ALEXANDRA VEZÍŘOVÁ Chelčického 2750/28 591 01 Žďár nad Sázavou IČO : 62926781 mobil.: 776 649 511 e-mail:vezirova@seznam.cz
PROJ. PROFESE ELEKTRO	Večeřová Alexandra	
VYPRACOVAL	Večeřová Alexandra	

Kraj	Kraj Vysočina	kú : Radostín nad Oslavou
Stavební úřad	Žďár nad Sázavou	
Stavebník	Obec Radostín nad Oslavou, Radostín nad Osl. 223, 594 44 Radostín n. Osl.	

D.1.4	TECHNIKA PROSTŘEDÍ STAVEB – SILNOPROUDÁ ELEKTROTECHNIKA
ČÁST	VEŘEJNÉ OSVĚTLENÍ

OBEC RADOSTÍN NAD OSALAVOU
CHODNÍK PODÉL SILNICE III/34826

SITUAČNÍ VÝKRES ELEKTRICKÝCH ROZVODŮ	ÚČEL:	MĚŘÍTKO:	ČÍS.VÝKRESU
	DPS	1:500	D.1.4.2