


PŘÍČNÝ ŘEZ

3-3 – PŘÍČNÝ ŘEZ V OSE MOSTU

M 1:25

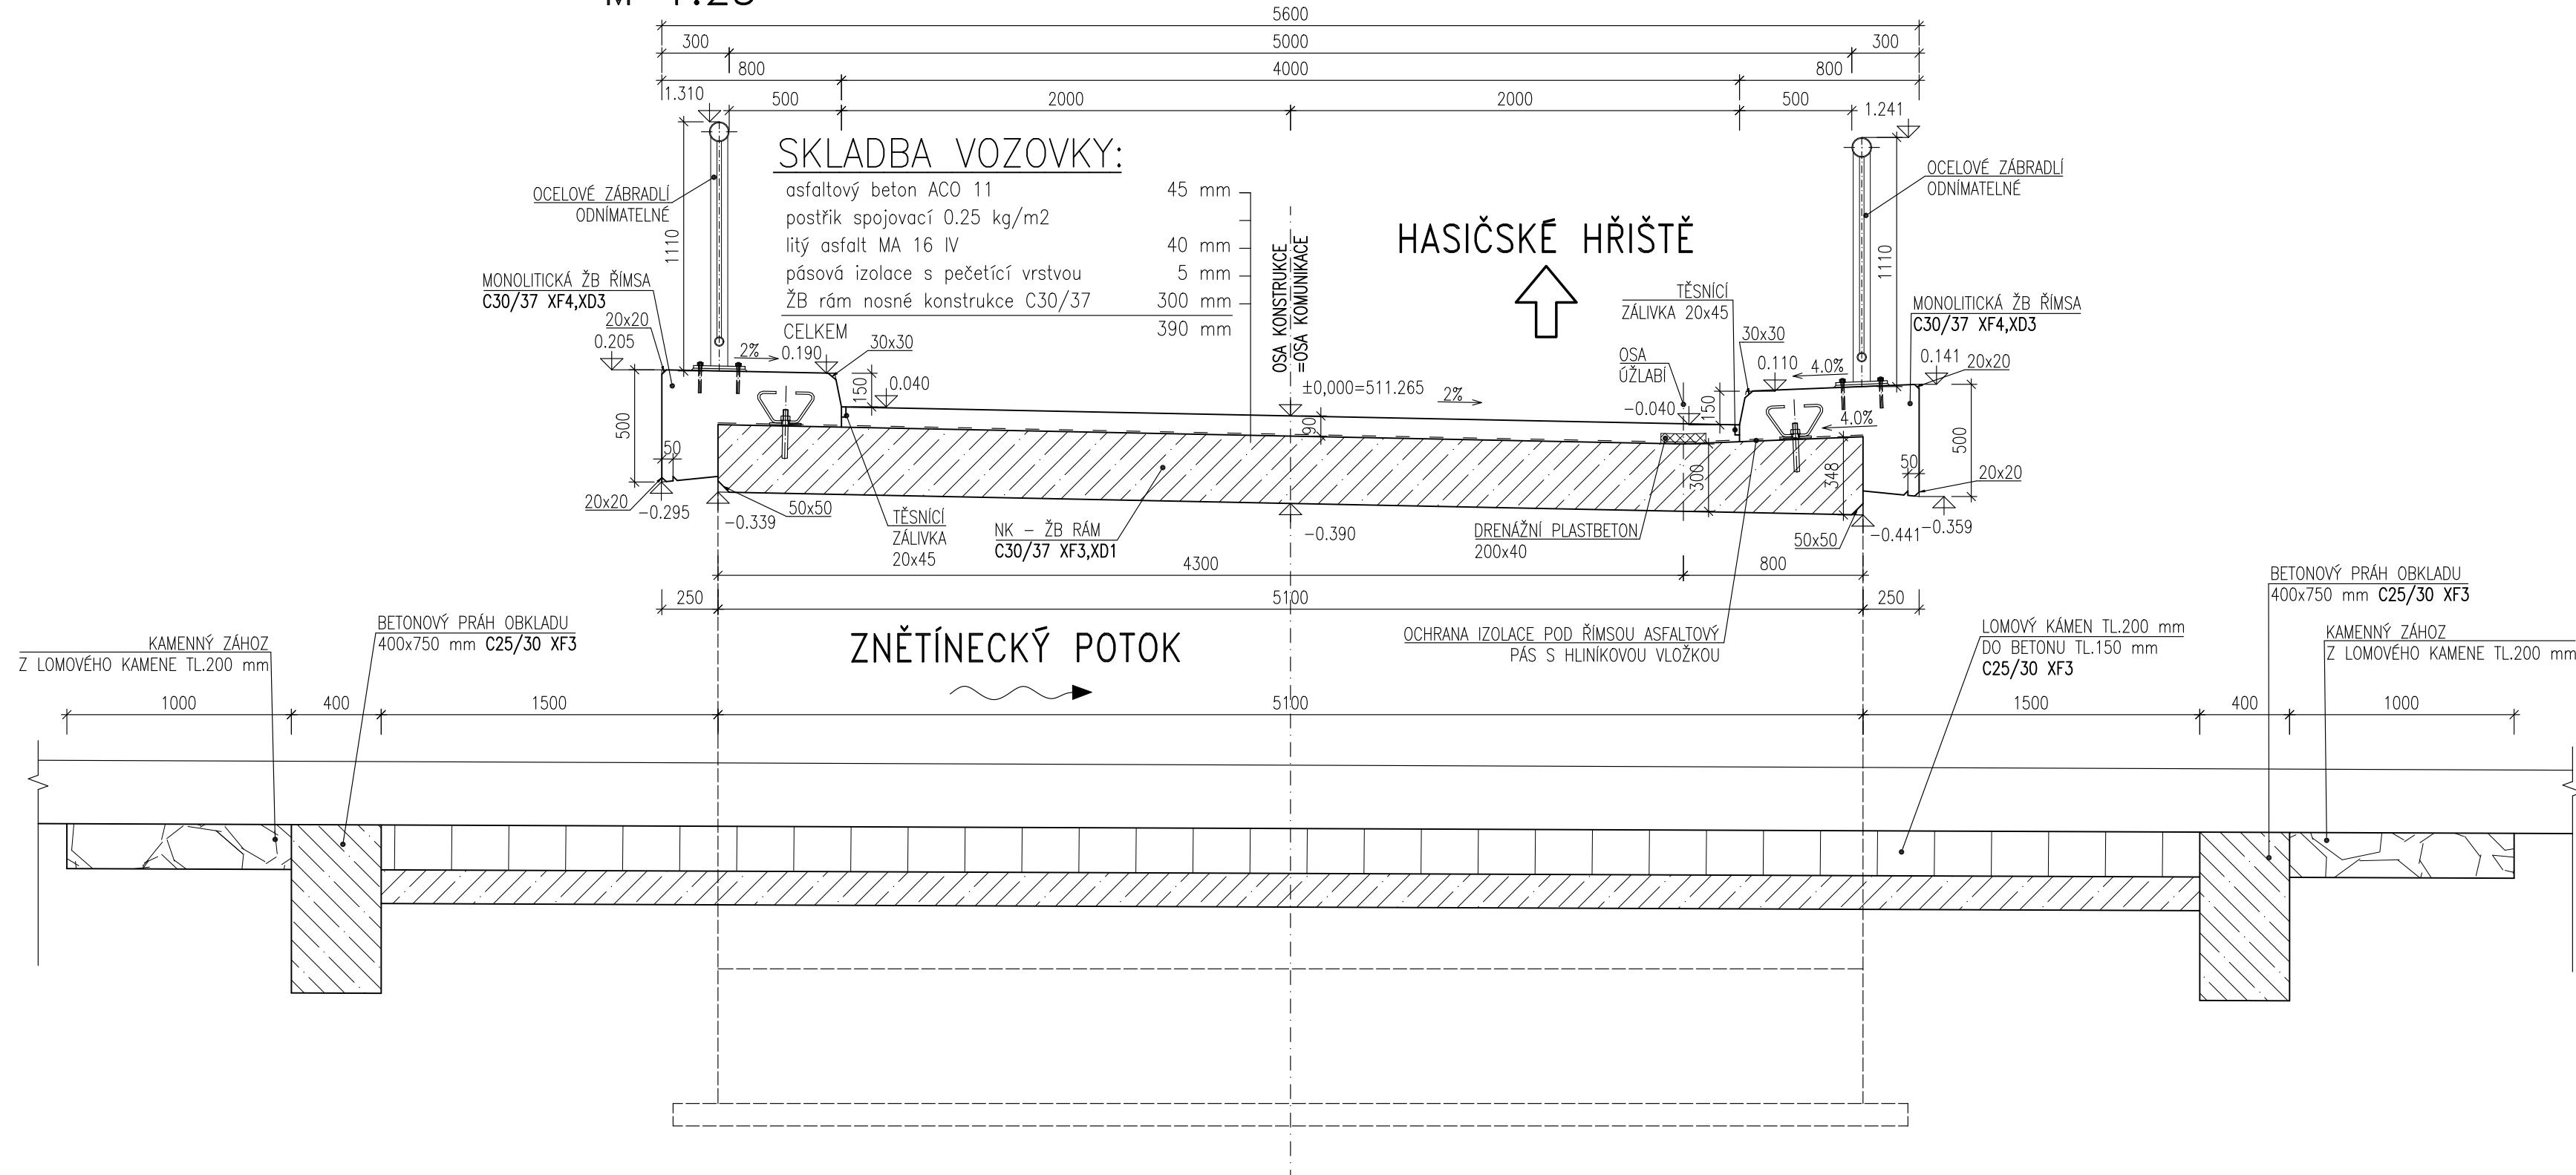

VÝŠKOVÝ SYSTÉM B.p.v.

Souřadnicový systém: S - JTSK

ZODP. PROJEKTANT	Ing. Leoš POHANKA	<p>ING. LEOŠ POHANKA projektové a inženýrské služby Dolní 35, Nové Veselí, 592 14 tel.: 566 667 342, gsm: 602 663 045 IČO: 456 53 054, DIČ: CZ5603151664 projekce@pohanka.net, www.pohanka.net</p>												
VYPRACOVAL	Ing. Petr POHANKA													
KRAJ	VYSOČINA STAVEBNÍ ÚŘAD ŽDÁR NAD SÁZAVOU													
MÍSTO STAVBY	K. Ú. RADOSTÍN NAD OSLAVOU													
INVESTOR	MĚSTYS RADOSTÍN NAD OSLAVOU, IČO 00295248 RADOSTÍN NAD OSLAVOU 223, 59444 RADOSTÍN NAD OSLAVOU													
AKCE	RADOSTÍN NAD OSLAVOU, MOST PŘES ZNĚTÍNECKÝ POTOK SO 201 - MOST PŘES ZNĚTÍNECKÝ POTOK	<table border="1"> <tr> <td>FORMÁT</td> <td>4xA4</td> <td>Č. VÝKRESU</td> </tr> <tr> <td>DATUM</td> <td>04/2022</td> <td rowspan="4">04</td> </tr> <tr> <td>STUPEŇ</td> <td>DŮR, DSP</td> </tr> <tr> <td>ČÍSLO ZAKÁZKY</td> <td>35/22</td> </tr> <tr> <td>ZMĚNA</td> <td></td> </tr> </table>	FORMÁT	4xA4	Č. VÝKRESU	DATUM	04/2022	04	STUPEŇ	DŮR, DSP	ČÍSLO ZAKÁZKY	35/22	ZMĚNA	
FORMÁT	4xA4	Č. VÝKRESU												
DATUM	04/2022	04												
STUPEŇ	DŮR, DSP													
ČÍSLO ZAKÁZKY	35/22													
ZMĚNA														
OBSAH VÝKRESU	PŘÍČNÝ ŘEZ	<table border="1"> <tr> <td>ČÁST DOK.</td> <td>MĚŘITKO</td> <td>Č. PARÉ</td> </tr> <tr> <td>D.</td> <td>1:25</td> <td></td> </tr> </table>	ČÁST DOK.	MĚŘITKO	Č. PARÉ	D.	1:25							
ČÁST DOK.	MĚŘITKO	Č. PARÉ												
D.	1:25													