



# TVAR NOSNÉ KONSTRUKCE


## ŘEZ 1-1 PŮDORYS

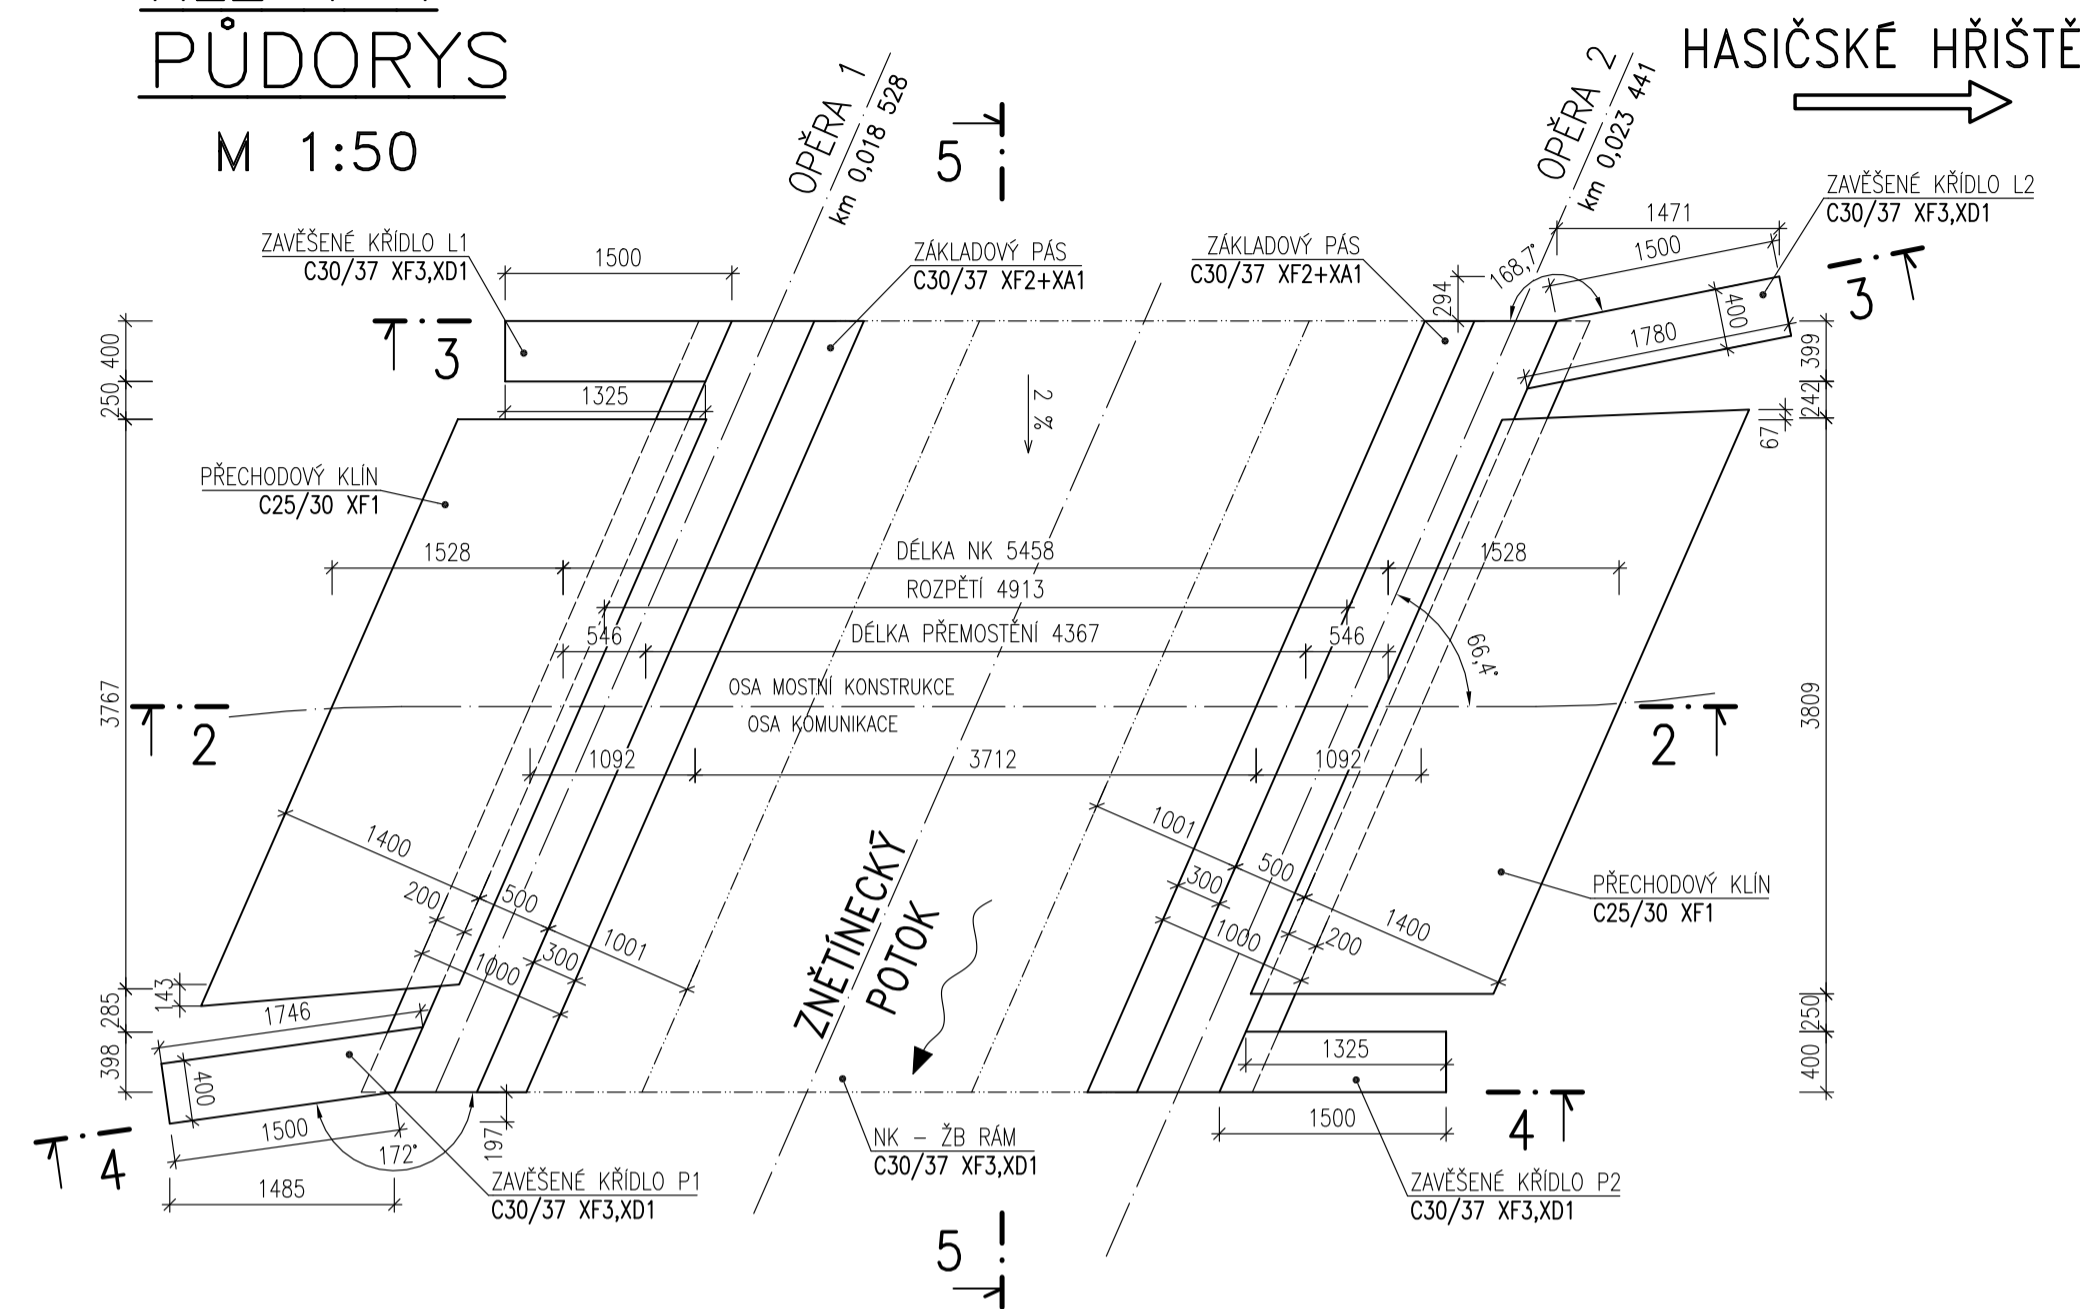


## 5-5 - PŘIČNÝ ŘEZ V OSE MOSTU

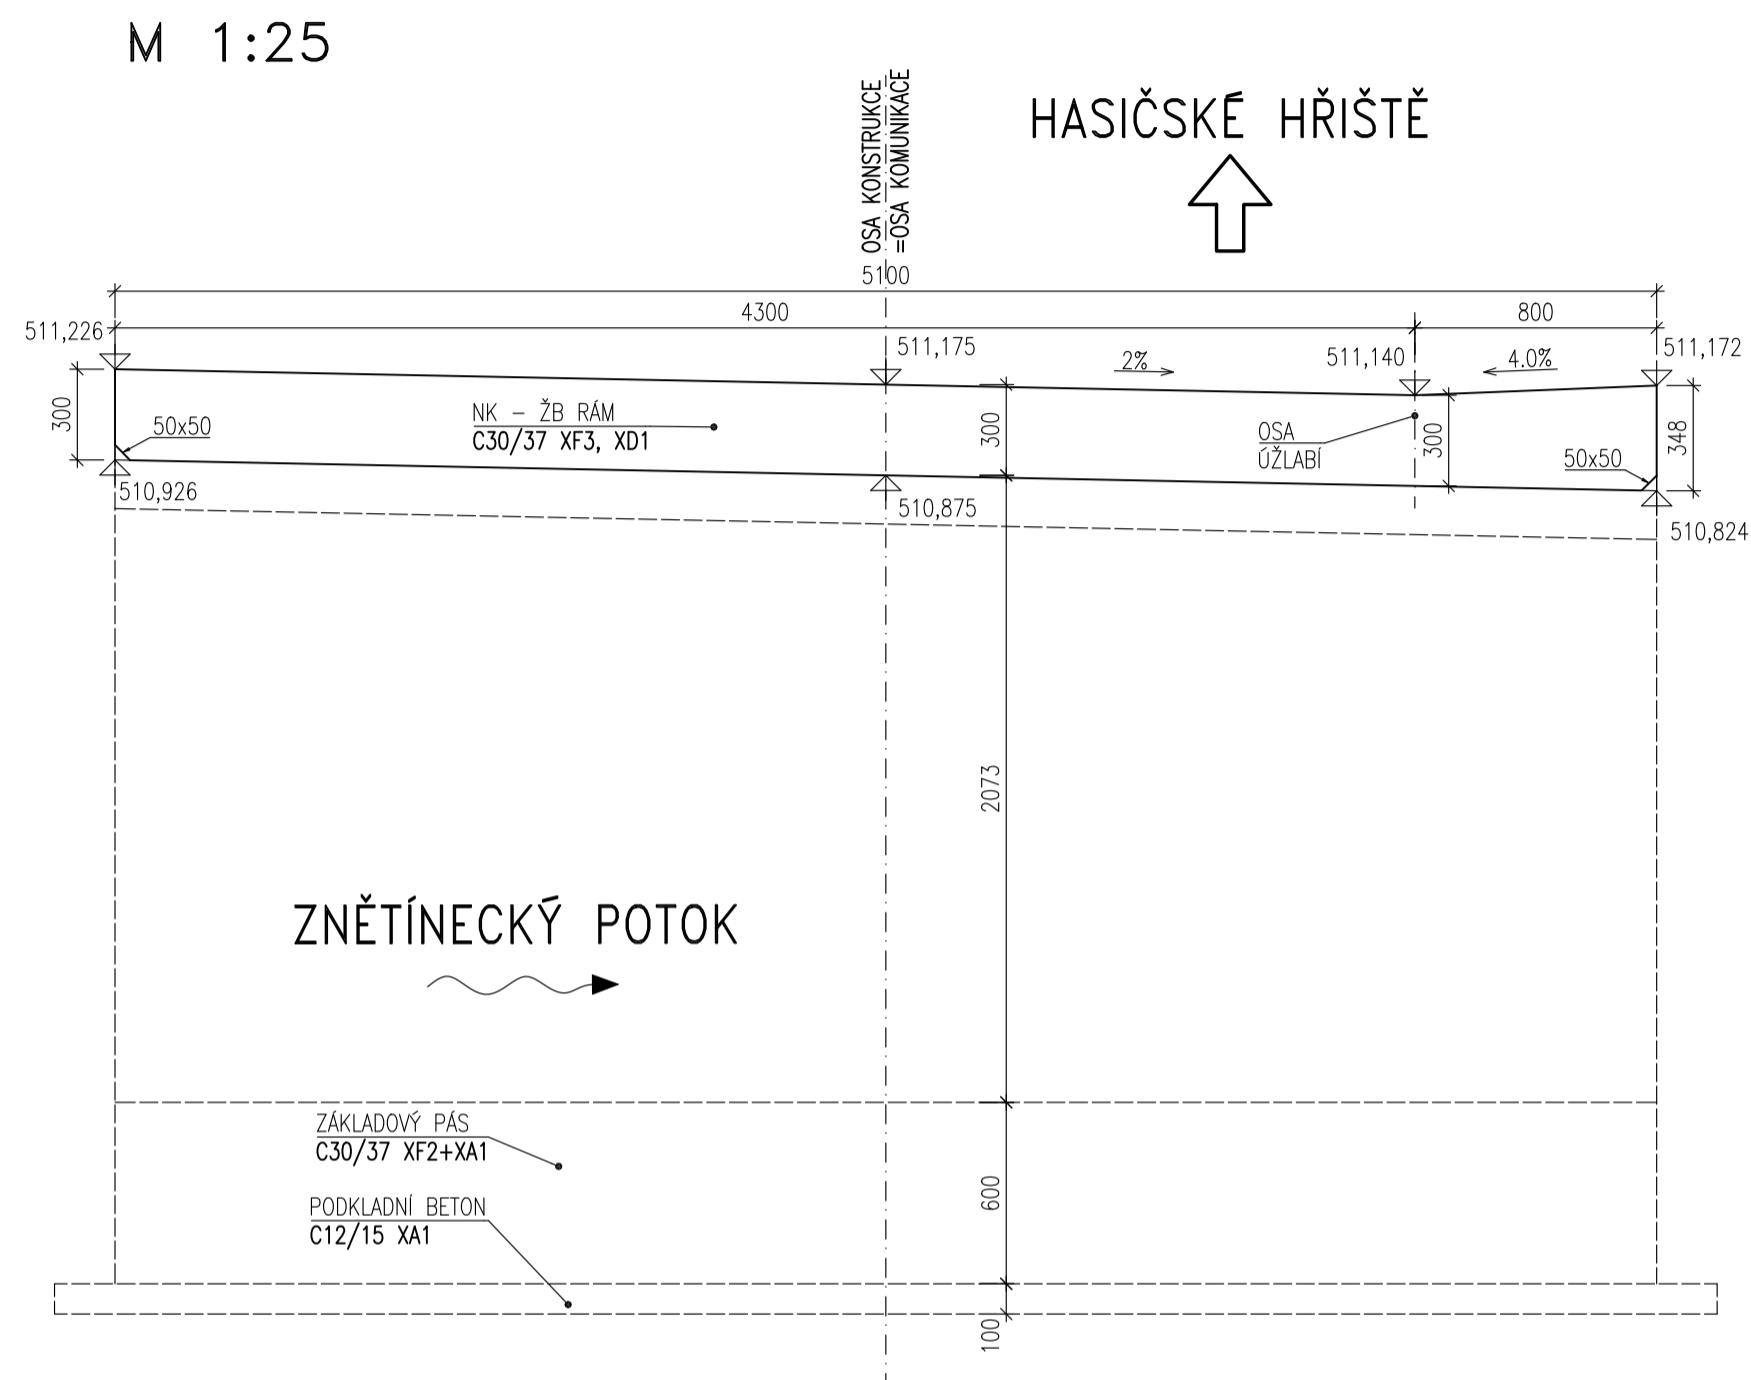



## 2-2 - PODÉLNÝ ŘEZ NIVELETOU

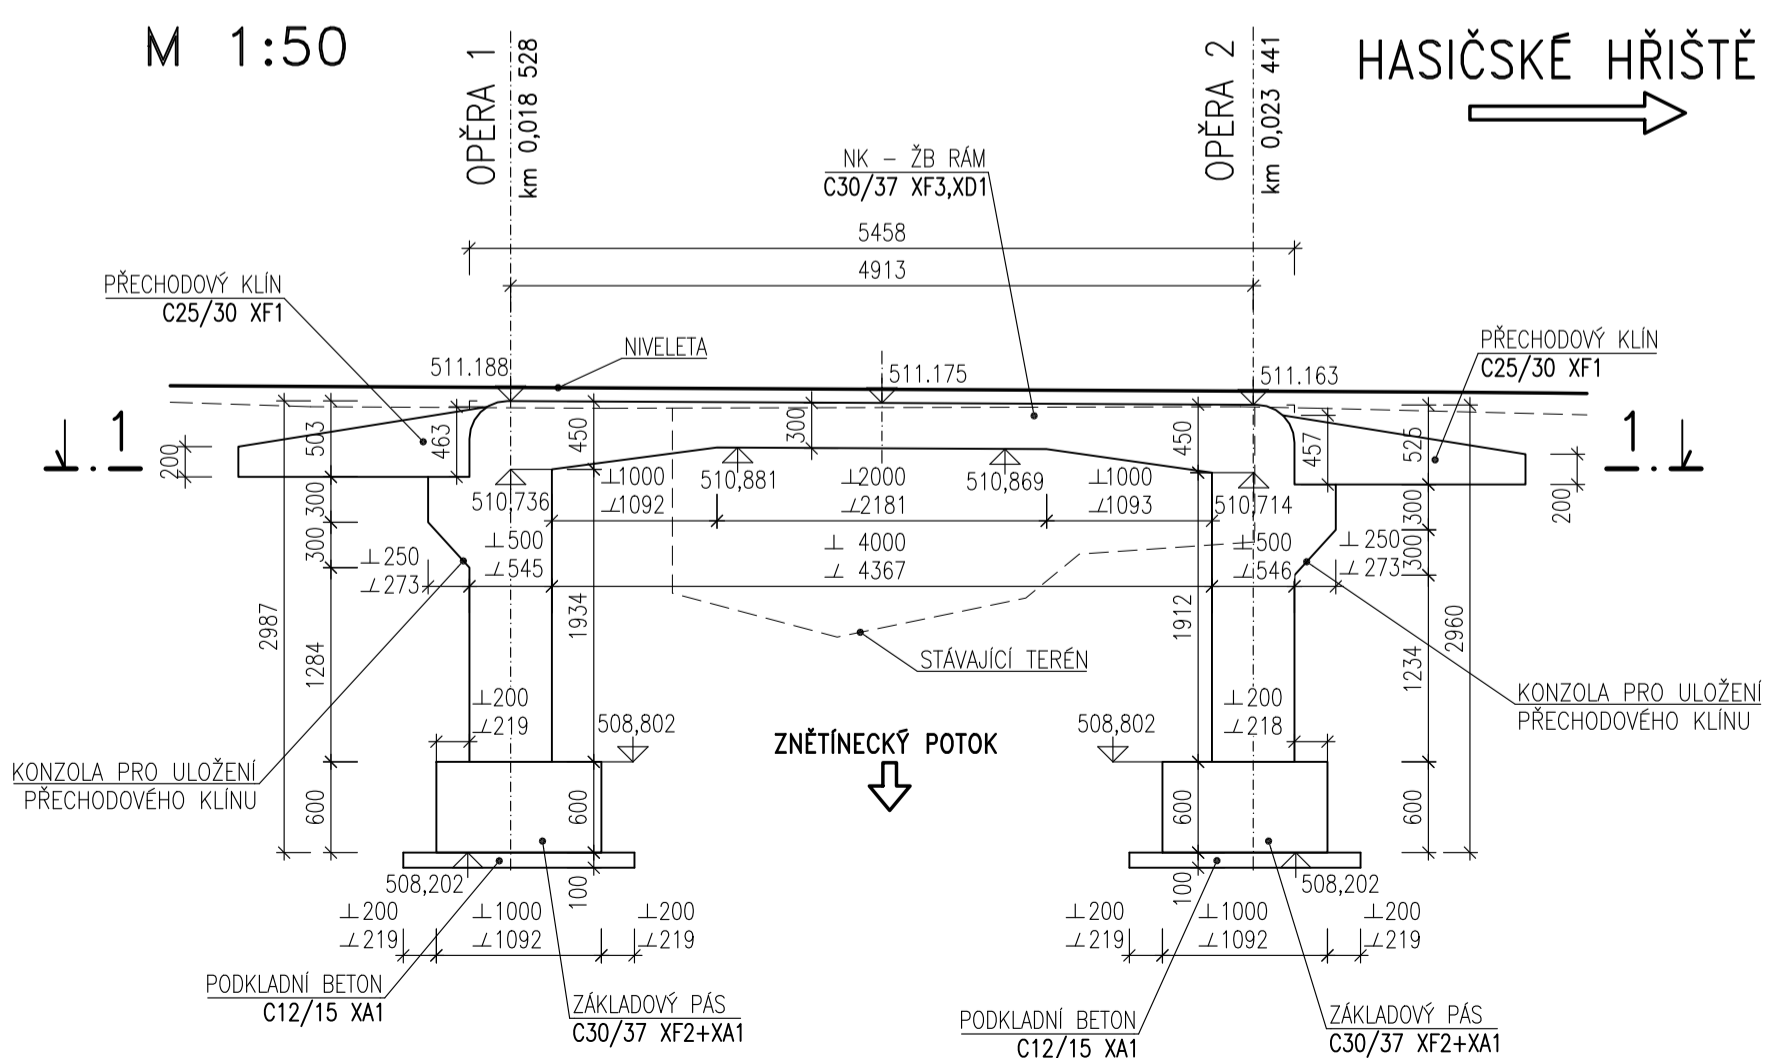

## 4-4 - PODÉLNÝ ŘEZ PRAVOU ŘÍMSOU

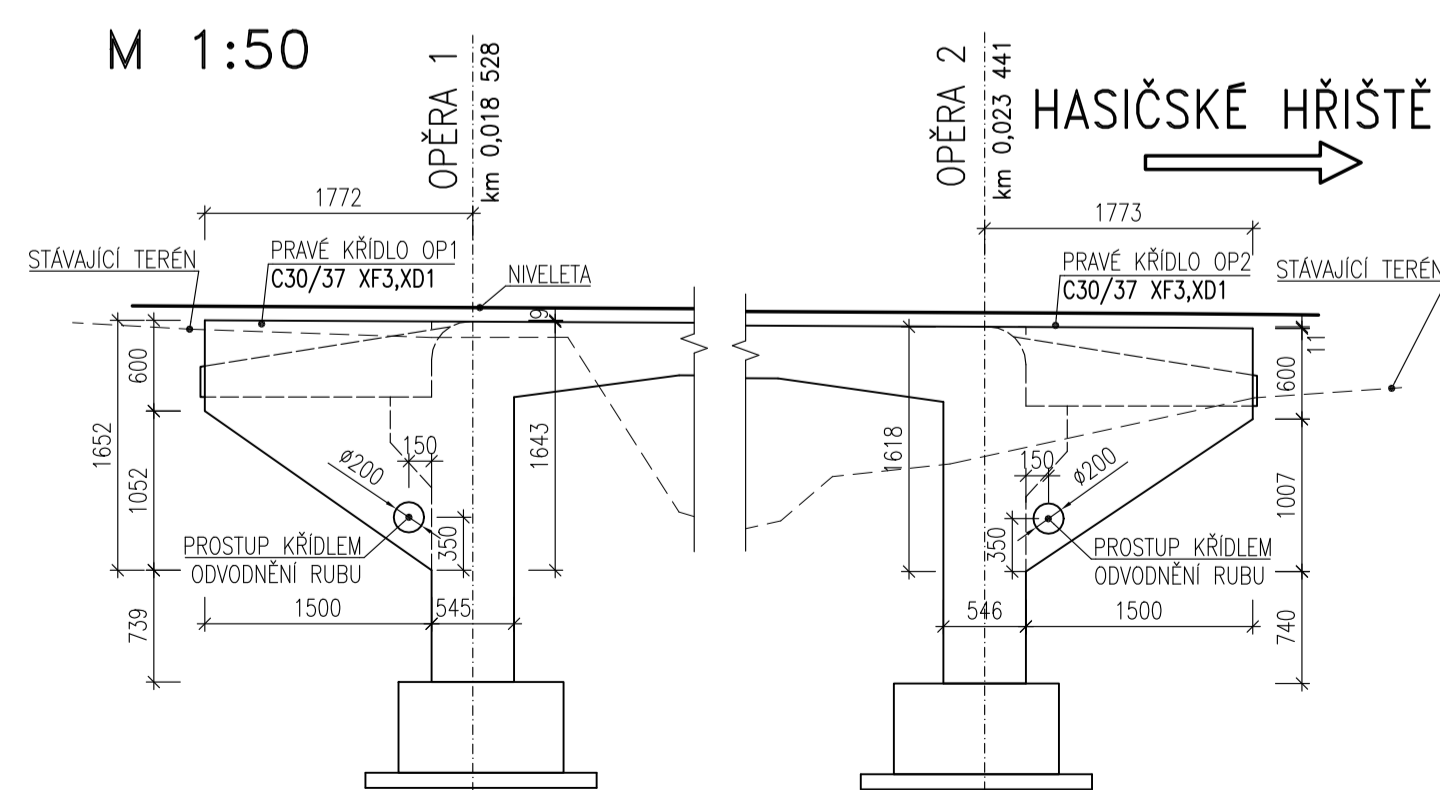

## 3-3 - PODÉLNÝ ŘEZ LEVOU ŘÍMSOU

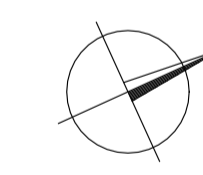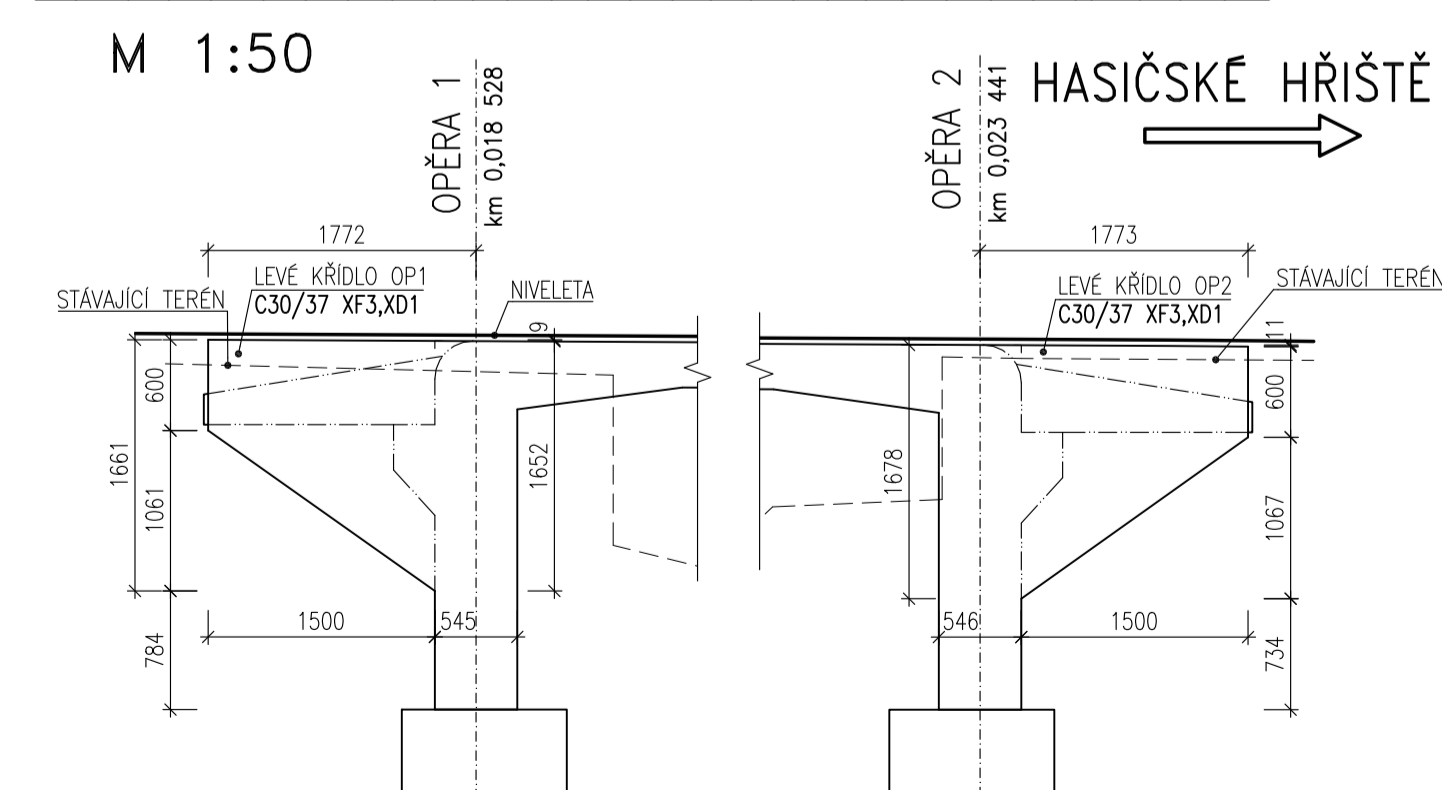

VÝŠKOVÝ SYSTÉM B.p.v. Souřadnicový systém: S - JTSK		<b>ING. LEOS POHANKA</b> projektové a inženýrské služby Dolní 35, Nové Veselí, 592 14 tel.: 566 667 342, gsm: 602 663 045 IČO: 456 53 054, DIČ: CZ5603151664 projekce@pohanka.net, www.pohanka.net
ZODP. PROJEKTANT	Ing. Leos POHANKA	
VYPRACOVAL	Ing. Petr POHANKA	KRAJ: VYSOČINA   STAVEBNÍ ÚŘAD: ŽDĀR NAD SÁZAVOU MÍSTO STAVBY: K. Ú. RADOSTÍN NAD OSLAVOU INVESTOR: MĚSTYS RADOSTÍN NAD OSLAVOU, IČO 00295248 RADOSTÍN NAD OSLAVOU 223, 59444 RADOSTÍN NAD OSLAVOU
AKCE	RADOSTÍN NAD OSLAVOU, MOST PŘES ZNĚTÍNECKÝ POTOK SO 201 - MOST PŘES ZNĚTÍNECKÝ POTOK	
FORMÁT	10xA4	Č. VÝKRESU
DATUM	04/2022	
STUPEŇ	DŮR, DSP	05
ČÍSLO ZAKÁZKY	35/22	
ZMĚNA		Č. PARÉ
OBSAH VÝKRESU	ČÁST DOK. MĚŘITKO	
TVAR NOSNÉ KONSTRUKCE		D. 1:50, 1:25