



VYTYČOVACÍ VÝKRES

STÁVAJÍCÍ ŽB MOST BUDE
KOMPLETNĚ ODSTRANĚN

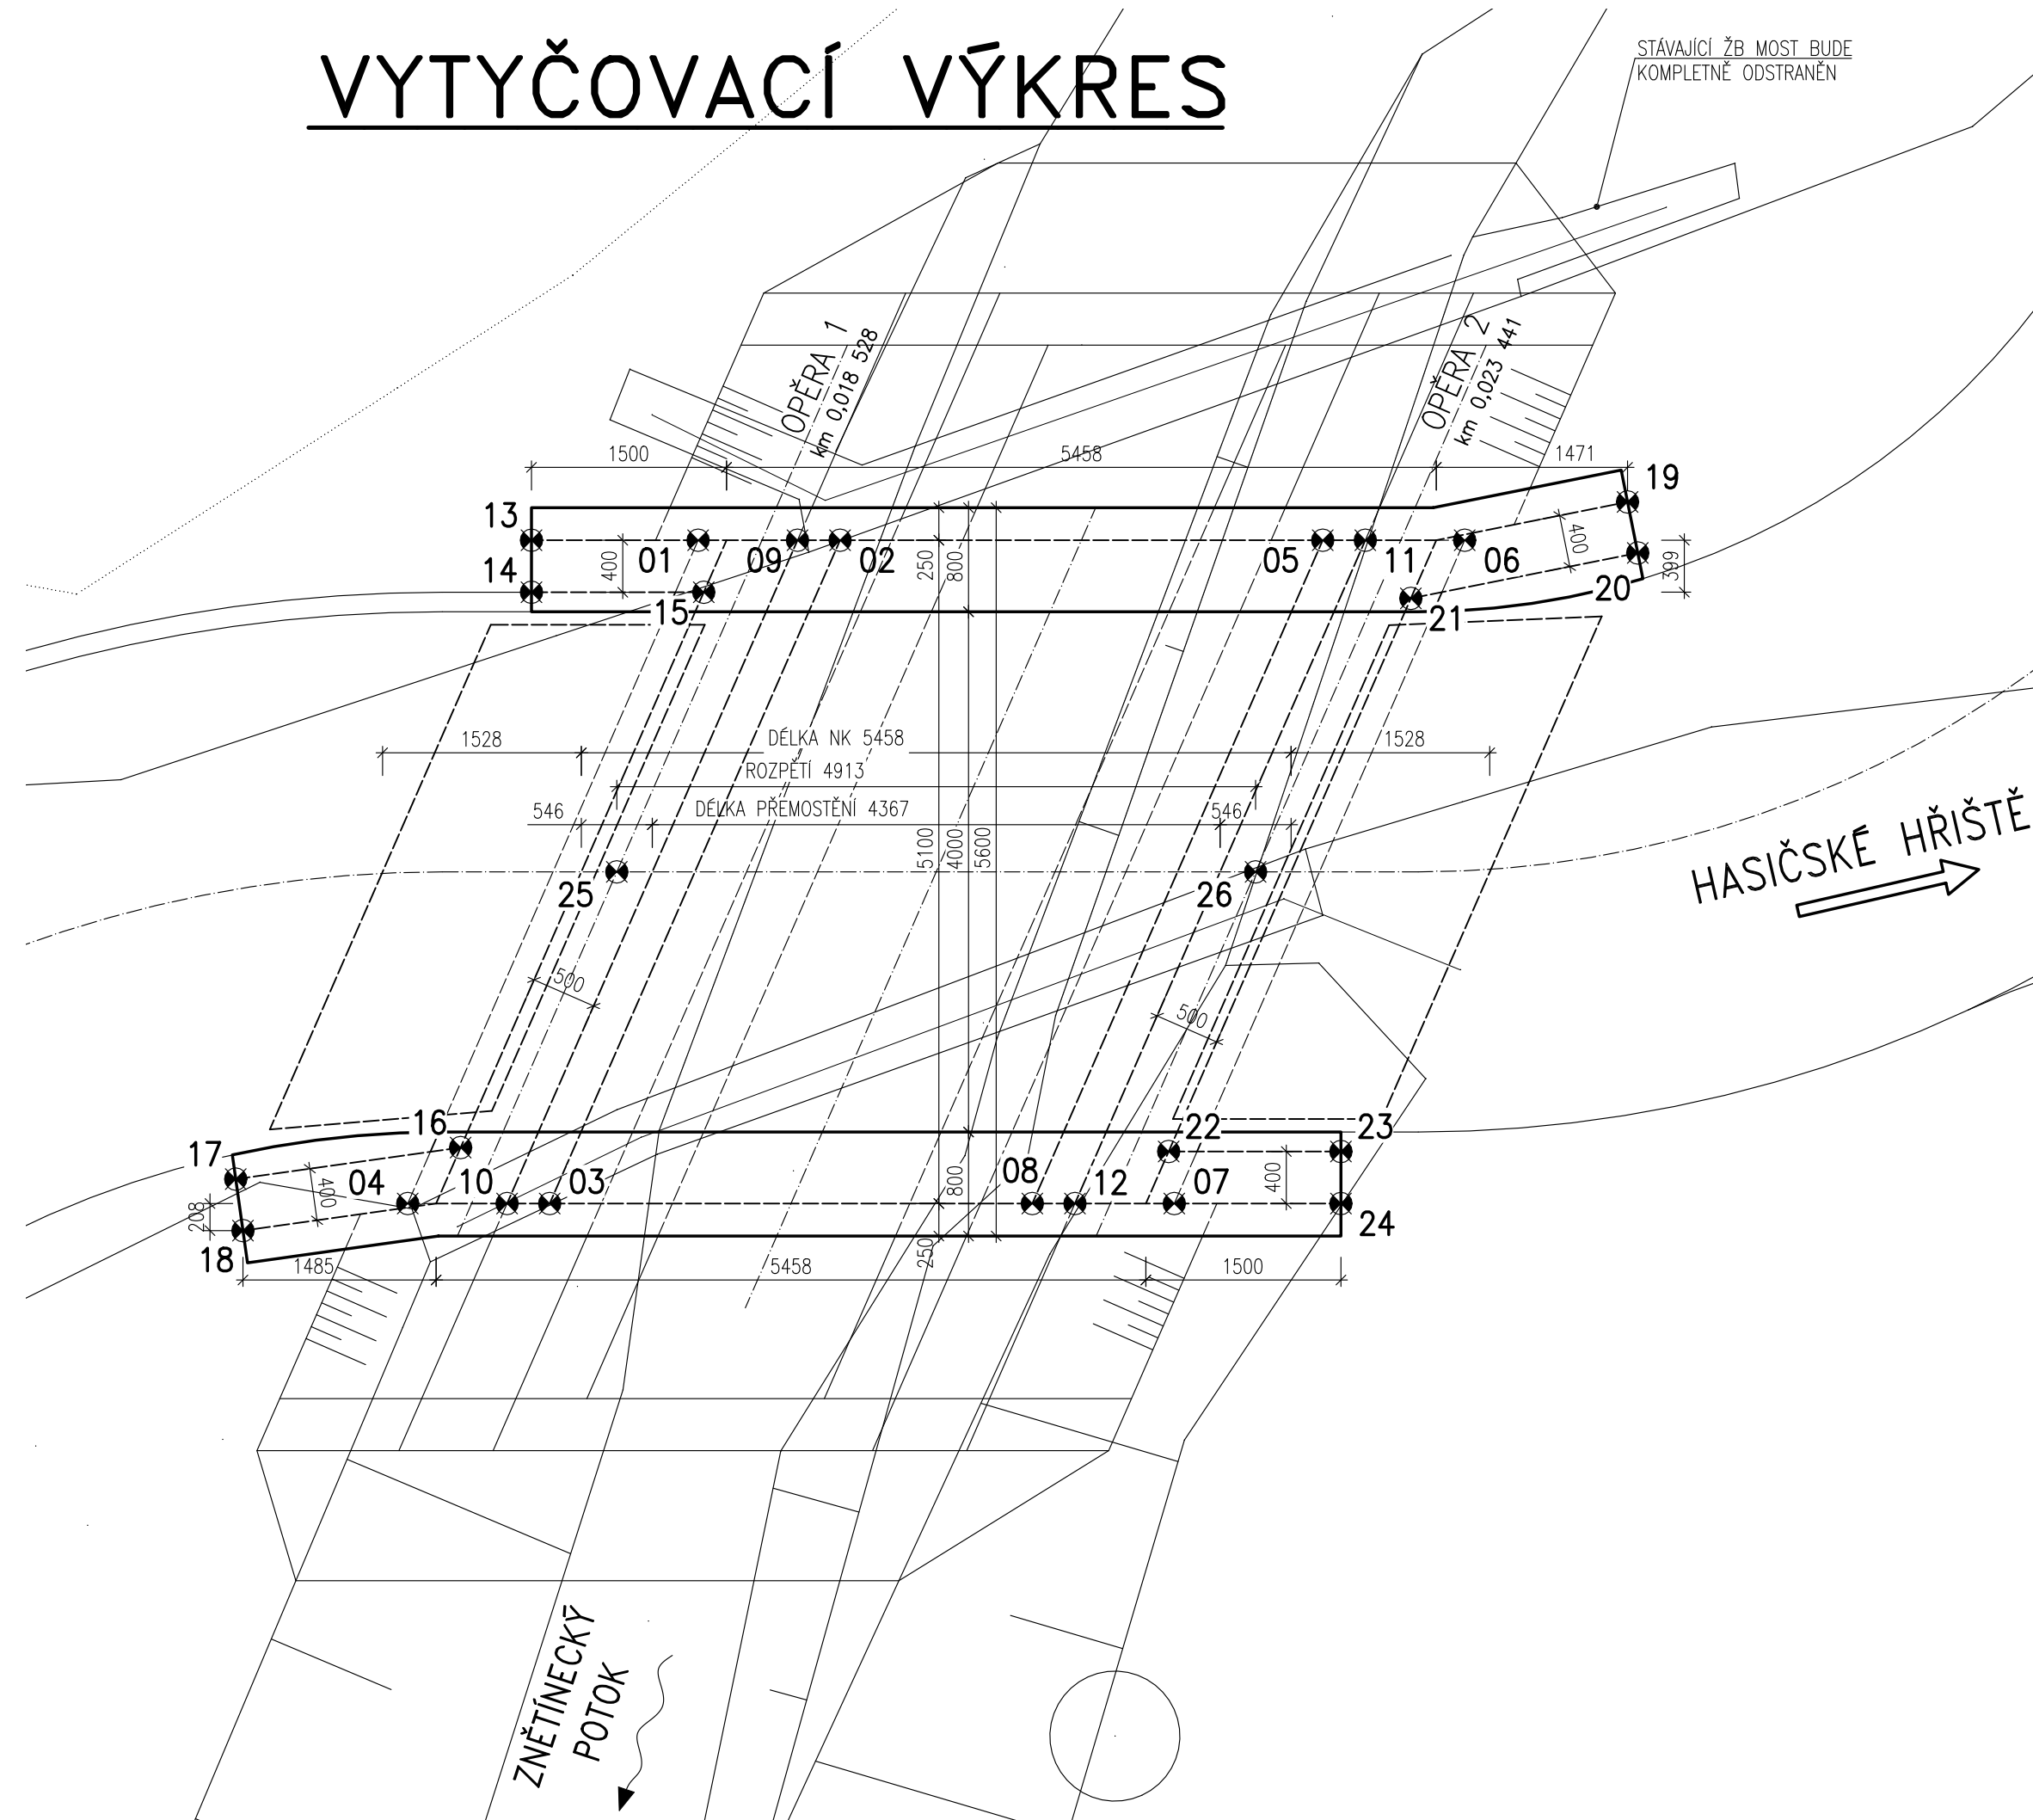

ČÍSLO BODU	SOUŘADNICE			POPIS BODU
	X	Y	Z	
1	1125972,737	641510,016	508,202	SPODNÍ HRANA ZÁKLADU OPĚRY 1
2	1125971,743	641509,564	508,202	SPODNÍ HRANA ZÁKLADU OPĚRY 1
3	1125975,889	641505,848	508,202	SPODNÍ HRANA ZÁKLADU OPĚRY 1
4	1125976,882	641506,300	508,202	SPODNÍ HRANA ZÁKLADU OPĚRY 1
5	1125968,365	641508,026	508,202	SPODNÍ HRANA ZÁKLADU OPĚRY 2
6	1125967,371	641507,573	508,202	SPODNÍ HRANA ZÁKLADU OPĚRY 2
7	1125971,517	641503,857	508,202	SPODNÍ HRANA ZÁKLADU OPĚRY 2
8	1125972,511	641504,310	508,202	SPODNÍ HRANA ZÁKLADU OPĚRY 2
9	1125972,041	641509,700	508,802	SPODNÍ HRANA DŘÍKU OPĚRY 1
10	1125976,187	641505,984	508,802	SPODNÍ HRANA DŘÍKU OPĚRY 1
11	1125968,067	641507,890	508,802	SPODNÍ HRANA DŘÍKU OPĚRY 2
12	1125972,214	641504,174	508,802	SPODNÍ HRANA DŘÍKU OPĚRY 2
13	1125973,903	641510,547	511,248	HORNÍ HRANA KŘÍDLA OPĚRY 1
14	1125974,069	641510,183	511,240	HORNÍ HRANA KŘÍDLA OPĚRY 1
15	1125972,863	641509,634	509,586	DOLNÍ HRANA KŘÍDLA OPĚRY 1
16	1125976,334	641506,523	509,541	DOLNÍ HRANA KŘÍDLA OPĚRY 1
17	1125978,008	641507,019	511,178	HORNÍ HRANA KŘÍDLA OPĚRY 1
18	1125978,122	641506,636	511,194	HORNÍ HRANA KŘÍDLA OPĚRY 1
19	1125966,110	641507,322	511,203	HORNÍ HRANA KŘÍDLA OPĚRY 2
20	1125966,201	641506,933	511,195	HORNÍ HRANA KŘÍDLA OPĚRY 2
21	1125967,934	641507,338	509,536	DOLNÍ HRANA KŘÍDLA OPĚRY 2
22	1125971,391	641504,239	509,542	DOLNÍ HRANA KŘÍDLA OPĚRY 2
23	1125970,185	641503,690	511,133	HORNÍ HRANA KŘÍDLA OPĚRY 2
24	1125970,351	641503,326	511,149	HORNÍ HRANA KŘÍDLA OPĚRY 2
25	1125974,363	641507,955	511,277	OSA KOMUNIKACE - OSA OP1
26	1125969,891	641505,919	511,253	OSA KOMUNIKACE - OSA OP2

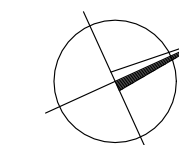

VÝŠKOVÝ SYSTÉM B.p.v.
SOUŘADNICOVÝ SYSTÉM S-JTSK

ZODP. PROJEKTANT	Ing. Leoš POHANKA	 ING. LEOŠ POHANKA projektové a inženýrské služby Dolní 35, Nové Veselí, 592 14 tel.: 566 667 342, gsm: 602 663 045 IČO: 456 53 054, DIČ: CZ5603151664 projekce@pohanka.net, www.pohanka.net
VYPRACOVAL	Ing. Petr POHANKA	
KRAJ	VYSOČINA	STAVEBNÍ ÚŘAD ŽDĀR NAD SÁZAVOU
MÍSTO STAVBY	K. Ú. RADOSTÍN NAD OSLAVOU	
INVESTOR	MĚSTYS RADOSTÍN NAD OSLAVOU, IČO 00295248 RADOSTÍN NAD OSLAVOU 223, 59444 RADOSTÍN NAD OSLAVOU	
AKCE	FORMÁT 4x44	Č. VÝKRESU
RADOSTÍN NAD OSLAVOU, MOST PŘES ZNĚTÍNECKÝ POTOK SO 201 - MOST PŘES ZNĚTÍNECKÝ POTOK	DATUM 04/2022	06
	STUPEŇ DŮR, DSP	
	ČÍSLO ZAKÁZKY 35/22	
	ZMĚNA	
OBSAH VÝKRESU	ČÁST DOK. MĚŘÍTKO	Č. PARÉ
VYTYČOVACÍ VÝKRES	D. 1:50	