
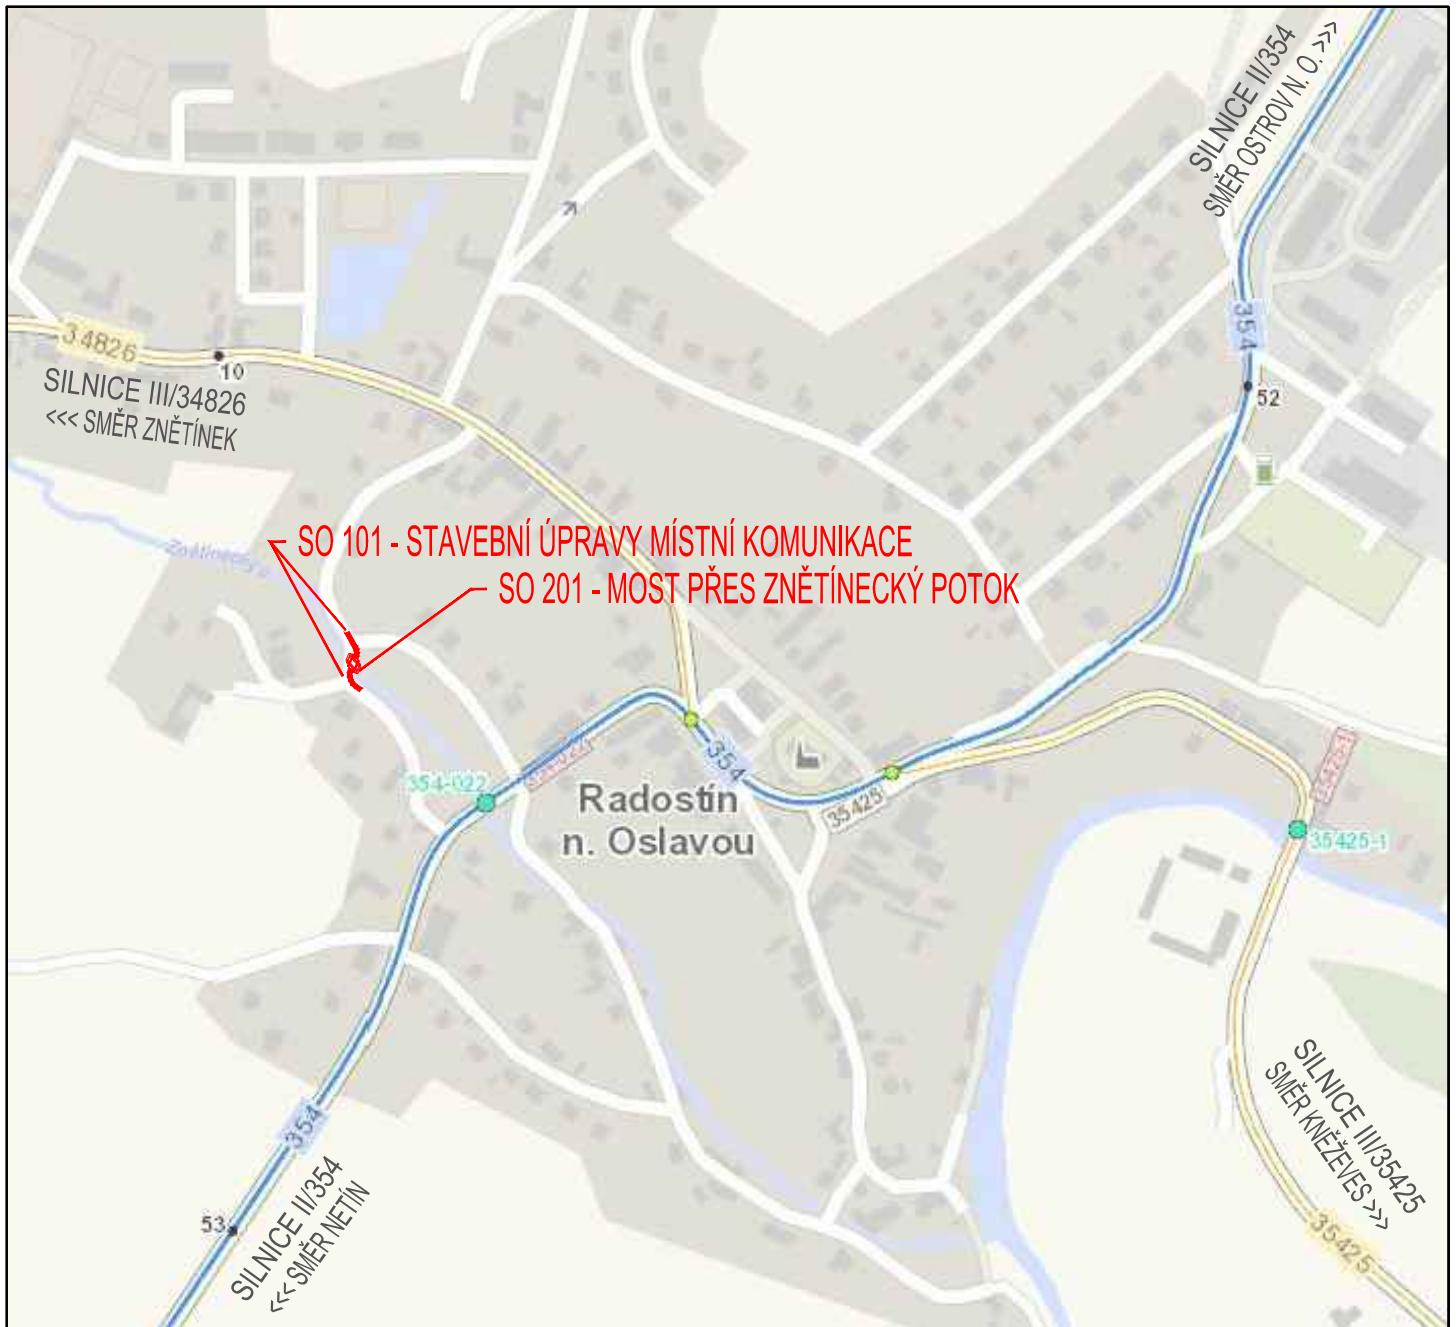


SITUAČNÍ VÝKRES ŠIRŠÍCH VZTAHŮ

1:5000

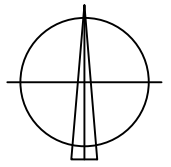

ZODP. PROJEKTANT	Ing. Leoš POHANKA <i>Leoš Pohanka</i>	ING. LEOŠ POHANKA projektové a inženýrské služby Dolní 35, Nové Veselí, 592 14 tel.: 566 667 342, gsm: 602 663 045 IČO: 456 53 054, DIČ: CZ5603151664 projekce@pohanka.net, www.pohanka.net			
VYPRACOVAL	Ing. Martin POHANKA <i>Martin Pohanka</i>				
KRAJ	VYSOČINA			STAVEBNÍ ÚŘAD	ŽDÁR NAD SÁZAVOU
MÍSTO STAVBY	K. Ú. RADOSTÍN NAD OSLAVOU				
INVESTOR	MĚSTYS RADOSTÍN NAD OSLAVOU, IČO 00295248 RADOSTÍN NAD OSLAVOU 223, 59444 RADOSTÍN NAD OSLAVOU				
AKCE	RADOSTÍN NAD OSLAVOU, MOST PŘES ZNĚTÍNECKÝ POTOK		FORMÁT 1xA4 DATUM 04/2022 STUPEŇ DUR, DSP ČÍSLO ZAKÁZKY 35/22 ZMĚNA	Č. VÝKRESU 01	
OBSAH VÝKRESU	SITUAČNÍ VÝKRES ŠIRŠÍCH VZTAHŮ		ČÁST DOK. C. MĚŘÍTKO 1:5000	Č. PARÉ	