


# KATASTRÁLNÍ SITUAČNÍ VÝKRES

1:500

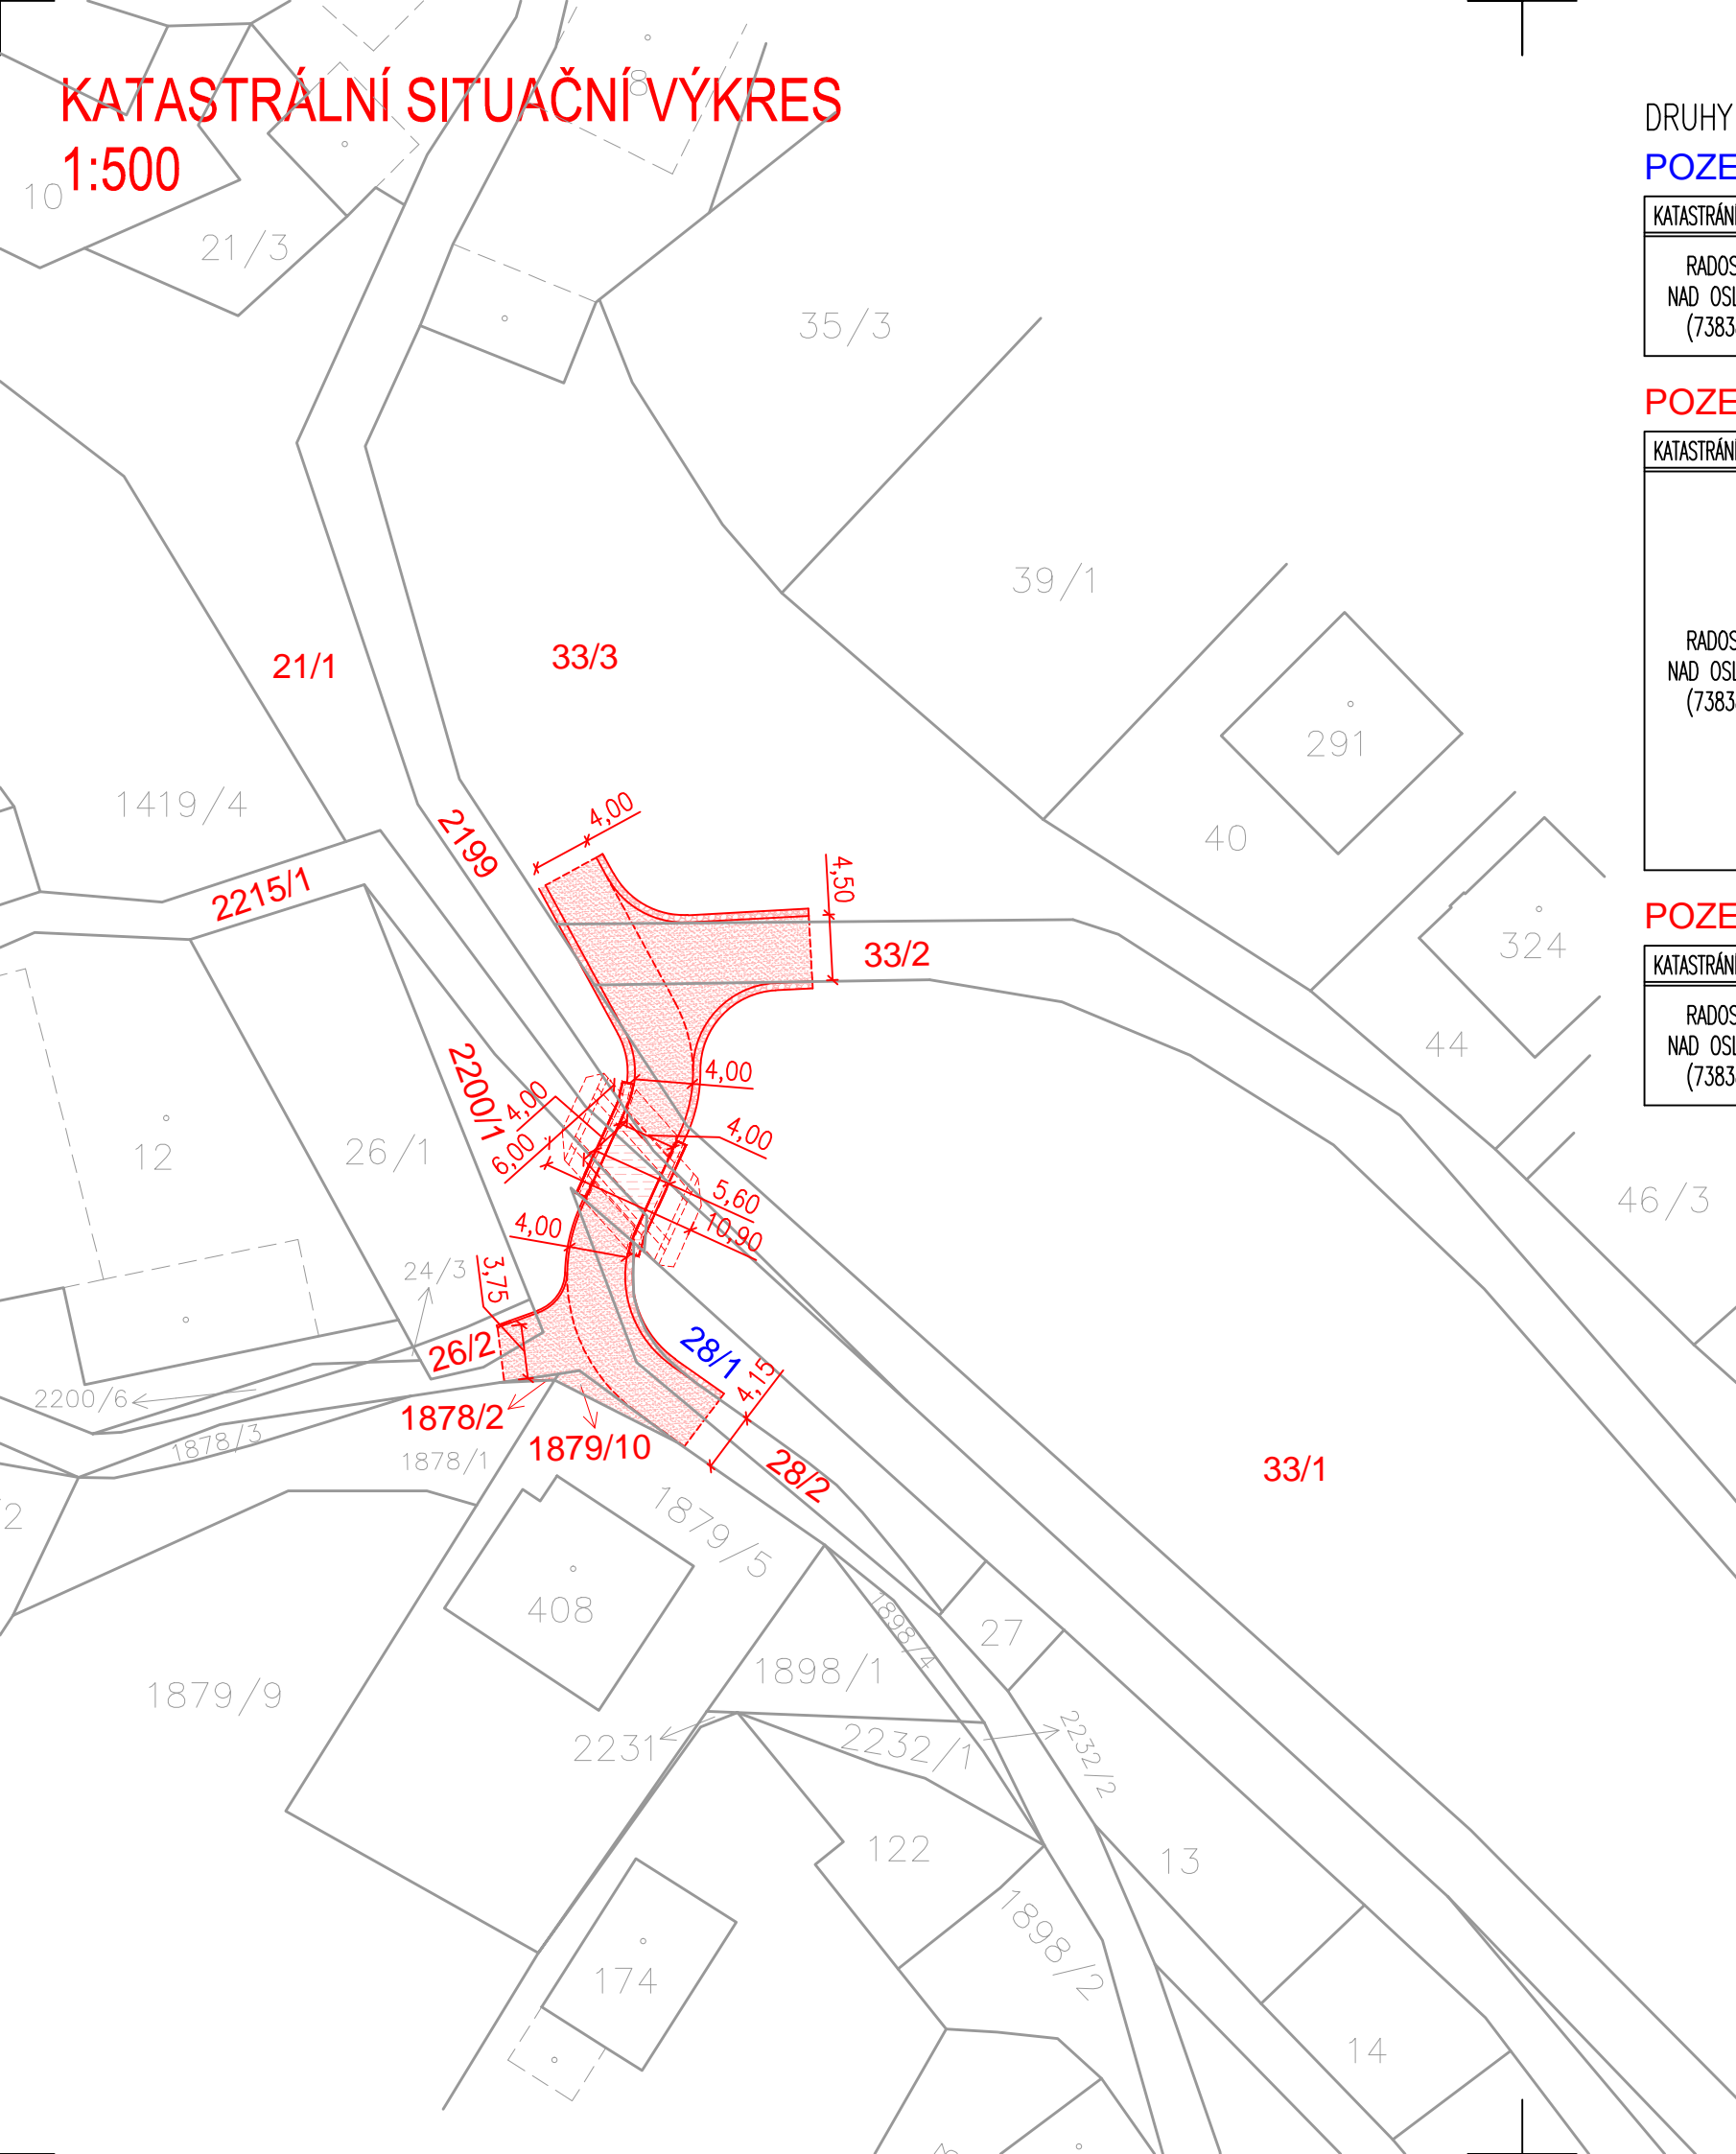

DRUHY A PARCELNÍ ČÍSLA DOTČENÝCH POZEMKŮ PODLE KATASTRU NEMOVITOSTÍ

## POZEMKY V SOUKROMÉM VLASTNICTVÍ

KATASTRÁLNÍ ÚZEMÍ	PARCELNÍ ČÍSLO	ČÍSLO LV	ZPŮSOB VYUŽITÍ	DRUH POZEMKU	VLASTNICKÉ PRÁVO	POZNÁMKA	PODPIS – SOUHLAS
RADOSTÍN NAD OSLAVOU (738387)	28/1	530	JINÁ PLOCHA	OSTATNÍ PLOCHA	SJM TRČKA JAN A TRČKOVÁ MILUŠE	SO 101, SO 201	

## POZEMKY VE VLASTNICTVÍ OBCE

KATASTRÁLNÍ ÚZEMÍ	PARCELNÍ ČÍSLO	ČÍSLO LV	ZPŮSOB VYUŽITÍ	DRUH POZEMKU	VLASTNICKÉ PRÁVO	POZNÁMKA
RADOSTÍN NAD OSLAVOU (738387)	21/1	1	OSTATNÍ KOMUNIKACE	OSTATNÍ PLOCHA	MĚSTYS RADOSTÍN NAD OSLAVOU	SO 101, SO 201
	26/2	1	OSTATNÍ KOMUNIKACE	OSTATNÍ PLOCHA	MĚSTYS RADOSTÍN NAD OSLAVOU	SO 101
	28/2	1	OSTATNÍ KOMUNIKACE	OSTATNÍ PLOCHA	MĚSTYS RADOSTÍN NAD OSLAVOU	SO 101, SO 201
	33/1	1	JINÁ PLOCHA	OSTATNÍ PLOCHA	MĚSTYS RADOSTÍN NAD OSLAVOU	SO 101
	33/2	1	OSTATNÍ KOMUNIKACE	OSTATNÍ PLOCHA	MĚSTYS RADOSTÍN NAD OSLAVOU	SO 101
	33/3	1	JINÁ PLOCHA	OSTATNÍ PLOCHA	MĚSTYS RADOSTÍN NAD OSLAVOU	SO 101
	1878/2	1	OSTATNÍ KOMUNIKACE	OSTATNÍ PLOCHA	MĚSTYS RADOSTÍN NAD OSLAVOU	SO 101
	1879/10	1	OSTATNÍ KOMUNIKACE	OSTATNÍ PLOCHA	MĚSTYS RADOSTÍN NAD OSLAVOU	SO 101
	2199	1	OSTATNÍ KOMUNIKACE	OSTATNÍ PLOCHA	MĚSTYS RADOSTÍN NAD OSLAVOU	SO 101, SO 201
	2200/1	1	OSTATNÍ KOMUNIKACE	OSTATNÍ PLOCHA	MĚSTYS RADOSTÍN NAD OSLAVOU	SO 101, SO 201

## POZEMKY VE VLASTNICTVÍ ČESKÉ REPUBLIKY

KATASTRÁLNÍ ÚZEMÍ	PARCELNÍ ČÍSLO	ČÍSLO LV	ZPŮSOB VYUŽITÍ	DRUH POZEMKU	VLASTNICKÉ PRÁVO	POZNÁMKA
RADOSTÍN NAD OSLAVOU (738387)	2215/1	324	KORYTO VODNÍHO TOKU PŘIROZENÉ NEBO UPRAVENÉ	VODNÍ PLOCHA	ČESKÁ REPUBLIKA	POVODÍ MORAVY, s.p. SO 201

## OBJEKTOVÁ SKLADBA

SO 101 - STAVEBNÍ ÚPRAVY MÍSTNÍ KOMUNIKACE

SO 201 - MOST PŘES ZNĚTÍNECKÝ POTOK

## LEGENDA

-  MÍSTNÍ KOMUNIKACE
-  NEZPEVNĚNÁ KRAJNICE
-  MOST PŘES ZNĚTÍNECKÝ POTOK

ZODP. PROJEKTANT	Ing. Leoš POHANKA	<i>Leoš Pohanka</i>	<b>ING. LEOŠ POHANKA</b> projektové a inženýrské služby Dolní 35, Nové Veselí, 592 14 tel.: 566 667 342, gsm: 602 663 045 IČO: 456 53 054, DIČ: CZ5603151664 projekce@pohanka.net, www.pohanka.net
VYPRACOVAL	Ing. Martin POHANKA	<i>Martin Pohanka</i>	
KRAJ	VYSOČINA	STAVEBNÍ ÚŘAD ŽDÁR NAD SÁZAVOU	
MÍSTO STAVBY	K. Ú. RADOSTÍN NAD OSLAVOU		
INVESTOR	MĚSTYS RADOSTÍN NAD OSLAVOU, IČO 00295248 RADOSTÍN NAD OSLAVOU 223, 59444 RADOSTÍN NAD OSLAVOU		
AKCE	<b>RADOSTÍN NAD OSLAVOU,                      MOST PŘES ZNĚTÍNECKÝ POTOK</b>		FORMÁT 2xA4 DATUM 04/2022 STUPEŇ DUR, DSP ČÍSLO ZAKÁZKY 35/22 ZMĚNA
OBSAH VÝKRESU	ČÁST DOK. <b>C.</b>	MĚŘÍTKO <b>1:500</b>	Č. VÝKRESU <b>02</b> Č. PARÉ