


SO 101 - STAVEBNÍ ÚPRAVY MÍSTNÍ KOMUNIKACE SITUACE 1:250

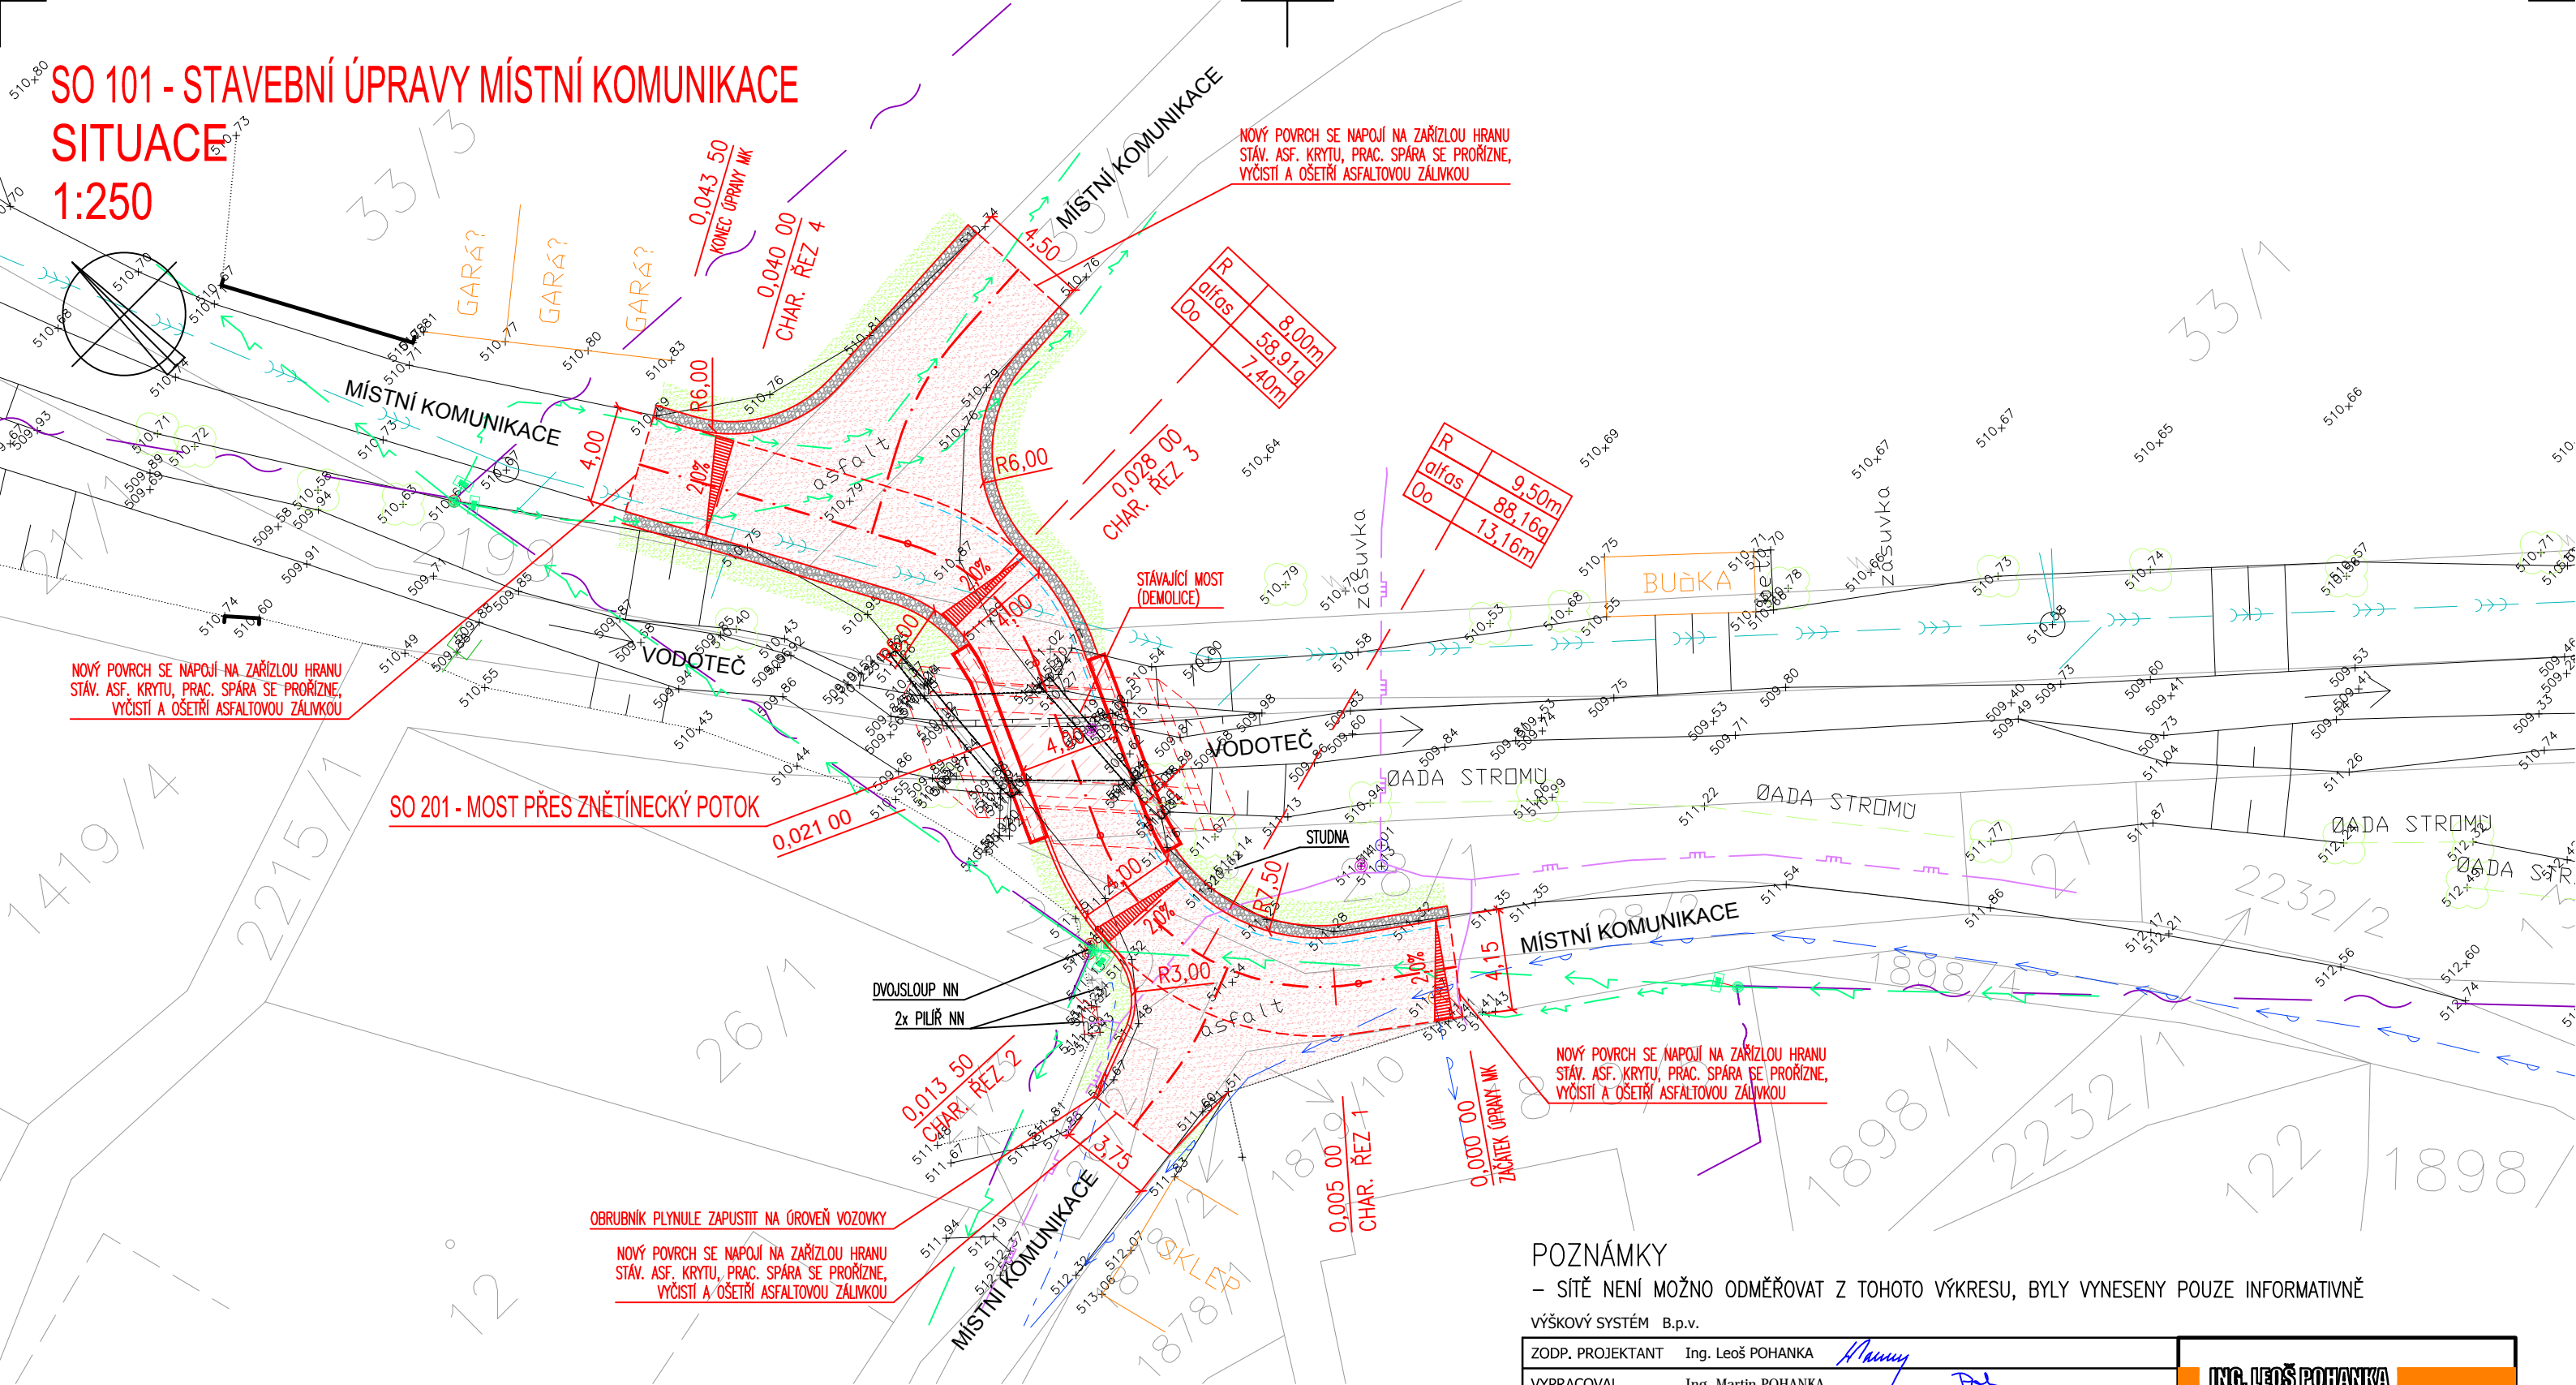

OBJEKTOVÁ SKLADBA

SO 101 - STAVEBNÍ ÚPRAVY MÍSTNÍ KOMUNIKACE
SO 201 - MOST PŘES ZNĚTÍNECKÝ POTOK

LEGENDA

	MÍSTNÍ KOMUNIKACE – ASFALTOVÝ KRYT NOVÁ KONSTRUKCE VOZOVKY – SKLADBA KONSTRUKCE VOZOVKY N1
	NEZPEVNĚNÁ KRAJNICE ZE ŠTĚRKODRTI ŠÍŘKA 0,50m, TL.MIN.100mm
	VEGETAČNÍ ÚPRAVY – ZATRAVNĚNÍ
	SO 201 – MOST PŘES ZNĚTÍNECKÝ POTOK

LEGENDA STÁVAJÍCÍCH SÍTÍ

	SÍŤ EL. KOMUNIKACÍ (CETIN) – PODZEMNÍ VEDENÍ
	SÍŤ EL. KOMUNIKACÍ (CETIN) – NADZEMNÍ VEDENÍ
	EL. VEDENÍ NN (E.ON) – PODZEMNÍ VEDENÍ
	EL. VEDENÍ NN (E.ON) – NADZEMNÍ VEDENÍ
	PLYNOVOD (GASNET)
	VODOVOD (VAS)
	KABEL NN (VAS)
	KANALIZACE (VAS)

POZNÁMKY

– SÍŤ NENÍ MOŽNO ODMĚŘOVAT Z TOHOTO VÝKRESU, BYLY VYNESENÝ POUZE INFORMATIVNĚ

VÝŠKOVÝ SYSTÉM B.p.v.

ZODP. PROJEKTANT	Ing. Leoš POHANKA	<i>Amny</i>
VYPRACOVAL	Ing. Martin POHANKA	<i>Pol</i>
KRAJ	VYSOČINA	STAVEBNÍ ÚŘAD ŽDÁR NAD SÁZAVOU
MÍSTO STAVBY	K. Ú. RADOSTÍN NAD OSLAVOU	
INVESTOR	MĚSTYS RADOSTÍN NAD OSLAVOU, IČO 00295248 RADOSTÍN NAD OSLAVOU 223, 59444 RADOSTÍN NAD OSLAVOU	

ING. LEŠ POHANKA projektové a inženýrské služby		
Dolní 35, Nové Veselí, 592 14 tel.: 566 667 342, gsm: 602 663 045		
IČO: 456 53 054, DIČ: CZ5603151664 projekce@pohanka.net, www.pohanka.net		

AKCE	FORMÁT	2xA4	Č. VÝKRESU
RADOSTÍN NAD OSLAVOU, MOST PŘES ZNĚTÍNECKÝ POTOK SO 101 - STAVEBNÍ ÚPRAVY MÍSTNÍ KOMUNIKACE	DATUM	04/2022	02
	STUPEŇ	DUR. DSP	
	ČÍSLO ZAKÁZKY	35/22	
ZMĚNA	ČÁST DOK.	MĚŘÍTKO	Č. PARÉ

OBSAH VÝKRESU	SITUACE
ČÁST DOK.	D.
MĚŘÍTKO	1:250
Č. PARÉ	