


# SO 101 - STAVEBNÍ ÚPRAVY MÍSTNÍ KOMUNIKACE PODÉLNÝ ŘEZ 1:500/50

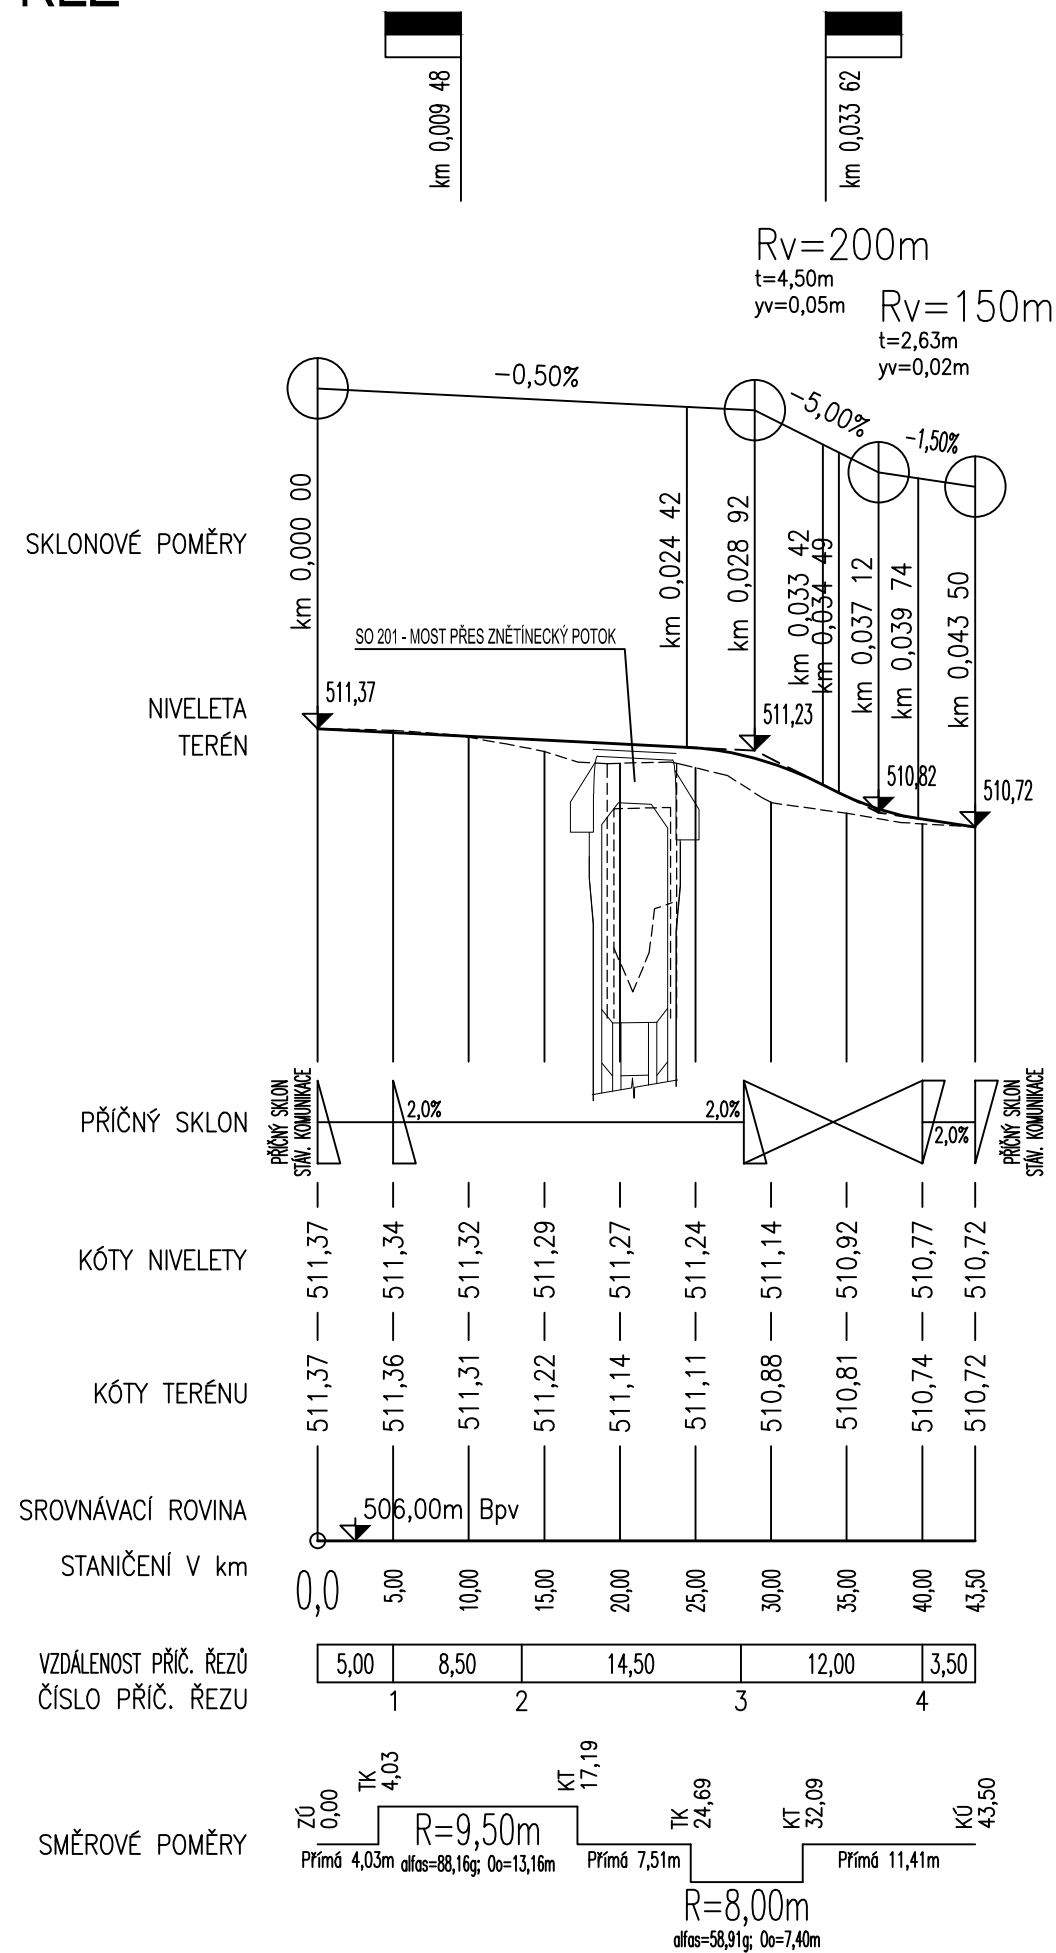

VÝŠKOVÝ SYSTÉM B.p.v.

ZODP. PROJEKTANT	Ing. Leoš POHANKA <i>Leoš Pohanka</i>	<b>ING. LEOŠ POHANKA</b> projektové a inženýrské služby Dolní 35, Nové Veselí, 592 14 tel.: 566 667 342, gsm: 602 663 045 IČO: 456 53 054, DIČ: CZ5603151664 projekce@pohanka.net, www.pohanka.net	
VYPRACOVAL	Ing. Martin POHANKA <i>Martin Pohanka</i>		
KRAJ	VYSOČINA STAVEBNÍ ÚŘAD ŽDÁR NAD SÁZAVOU		
MÍSTO STAVBY	K. Ú. RADOSTÍN NAD OSLAVOU		
INVESTOR	MĚSTYS RADOSTÍN NAD OSLAVOU, IČO 00295248 RADOSTÍN NAD OSLAVOU 223, 59444 RADOSTÍN NAD OSLAVOU		
AKCE	RADOSTÍN NAD OSLAVOU, MOST PŘES ZNĚTÍNECKÝ POTOK SO 101 - STAVEBNÍ ÚPRAVY MÍSTNÍ KOMUNIKACE	FORMÁT 2xA4 DATUM 04/2022 STUPEŇ DUR, DSP ČÍSLO ZAKÁZKY 35/22 ZMĚNA	Č. VÝKRESU <b>03</b>
OBSAH VÝKRESU	PODÉLNÝ ŘEZ	ČÁST DOK. D. MĚŘÍTKO 1:500/50 Č. PARÉ	