
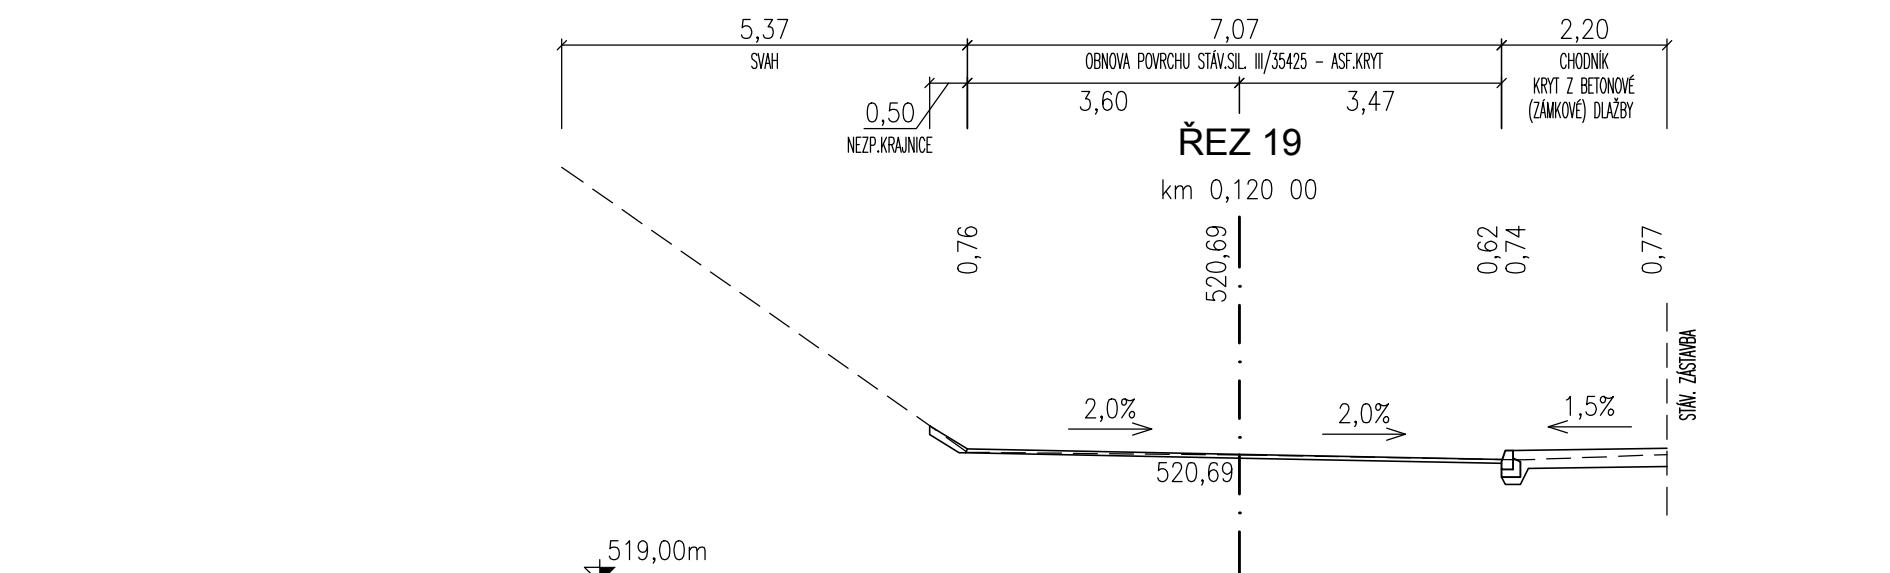
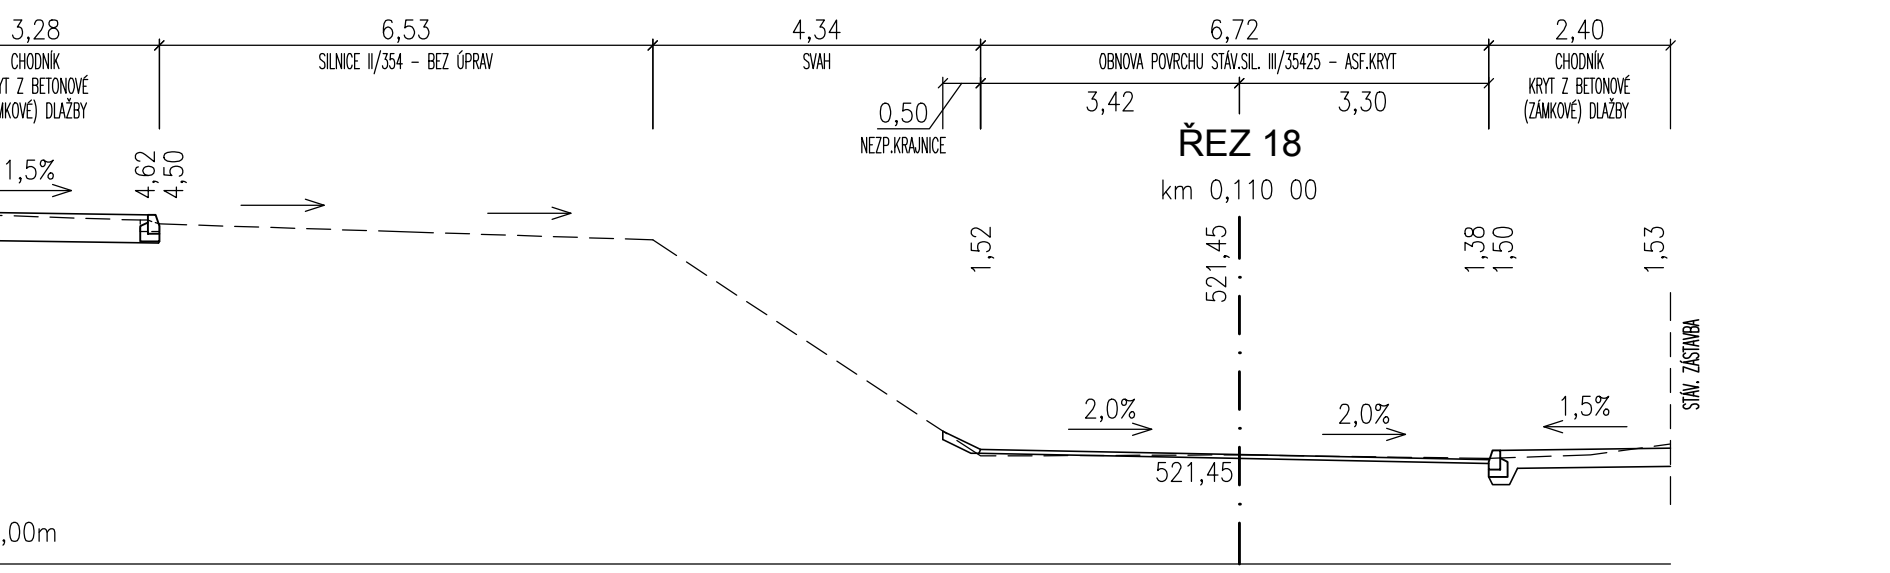
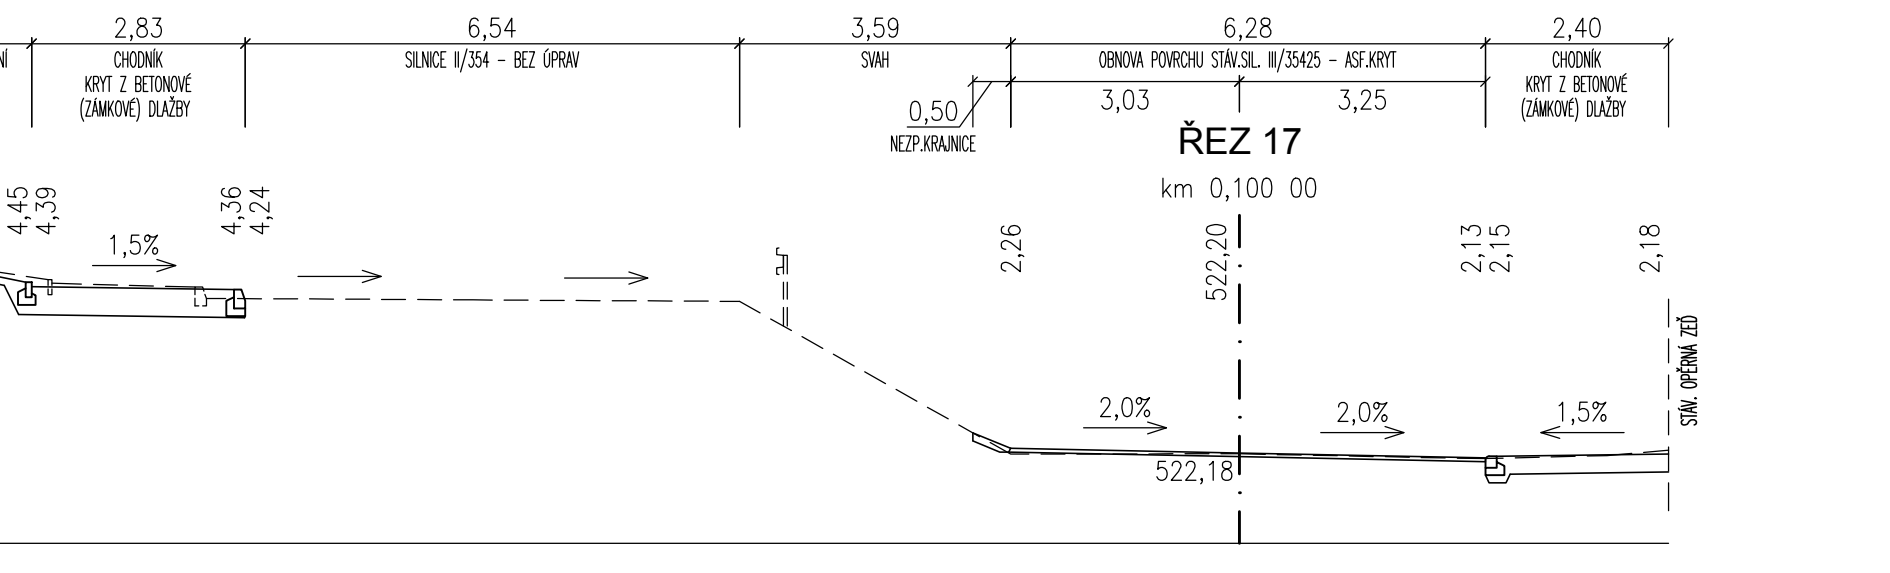
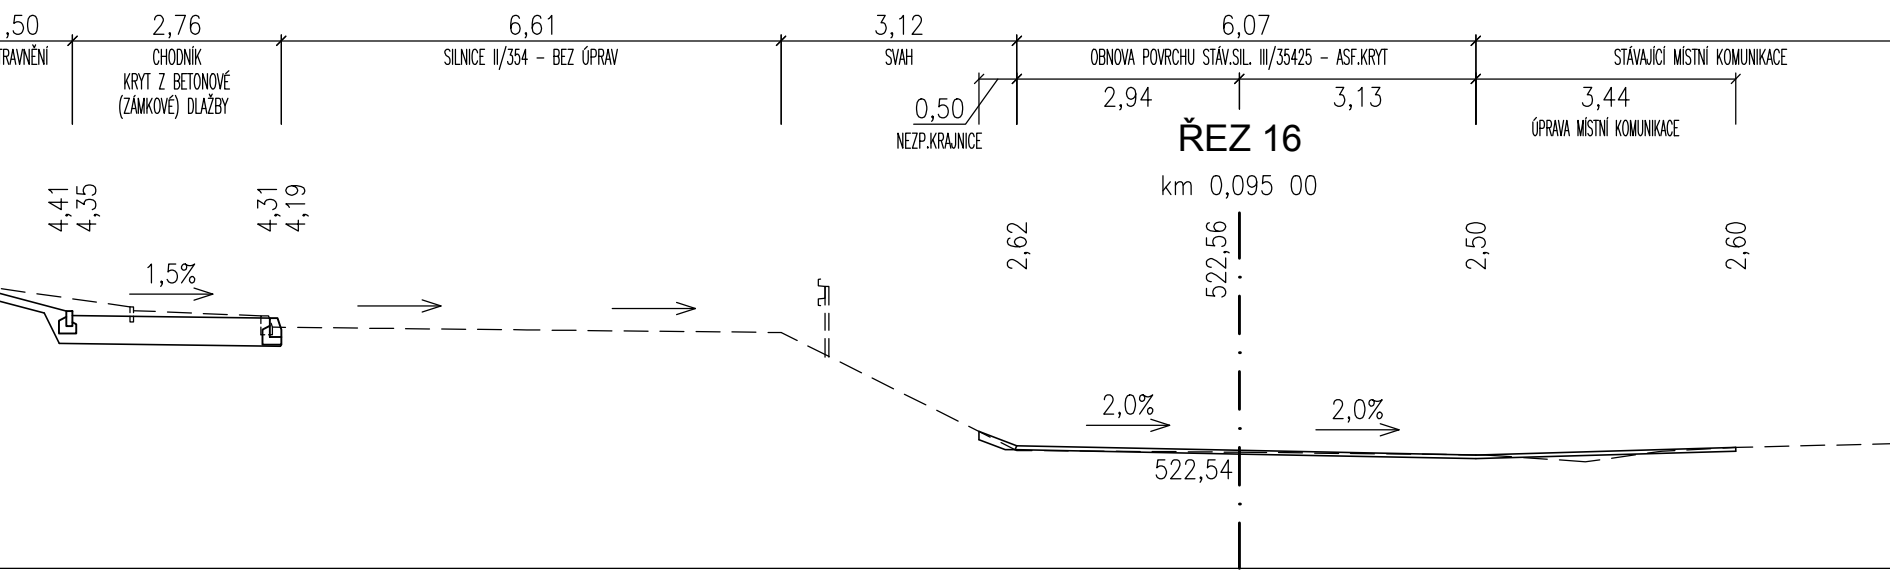
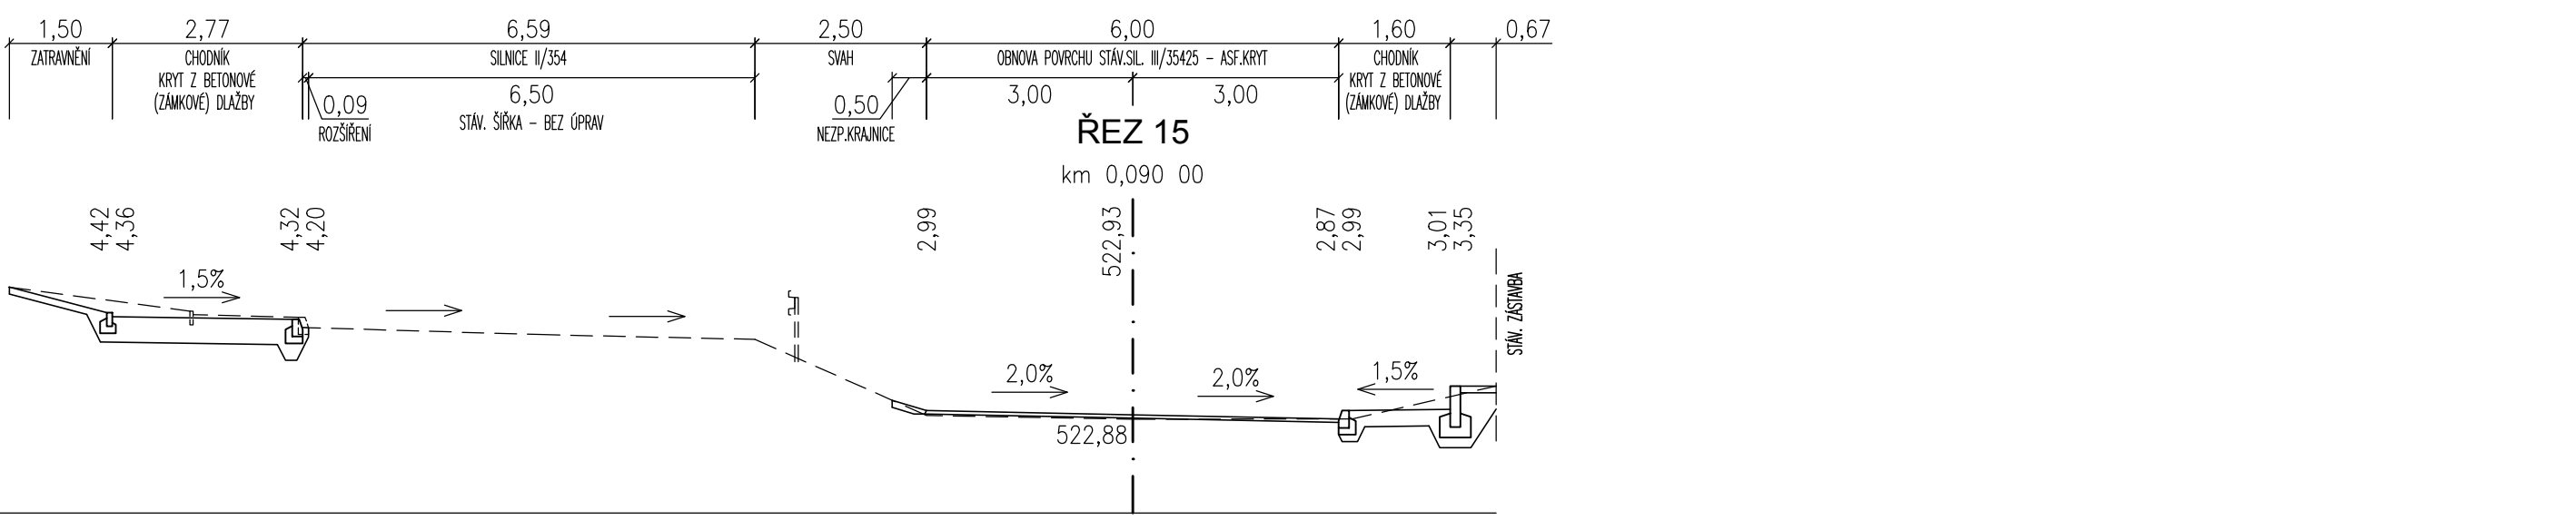
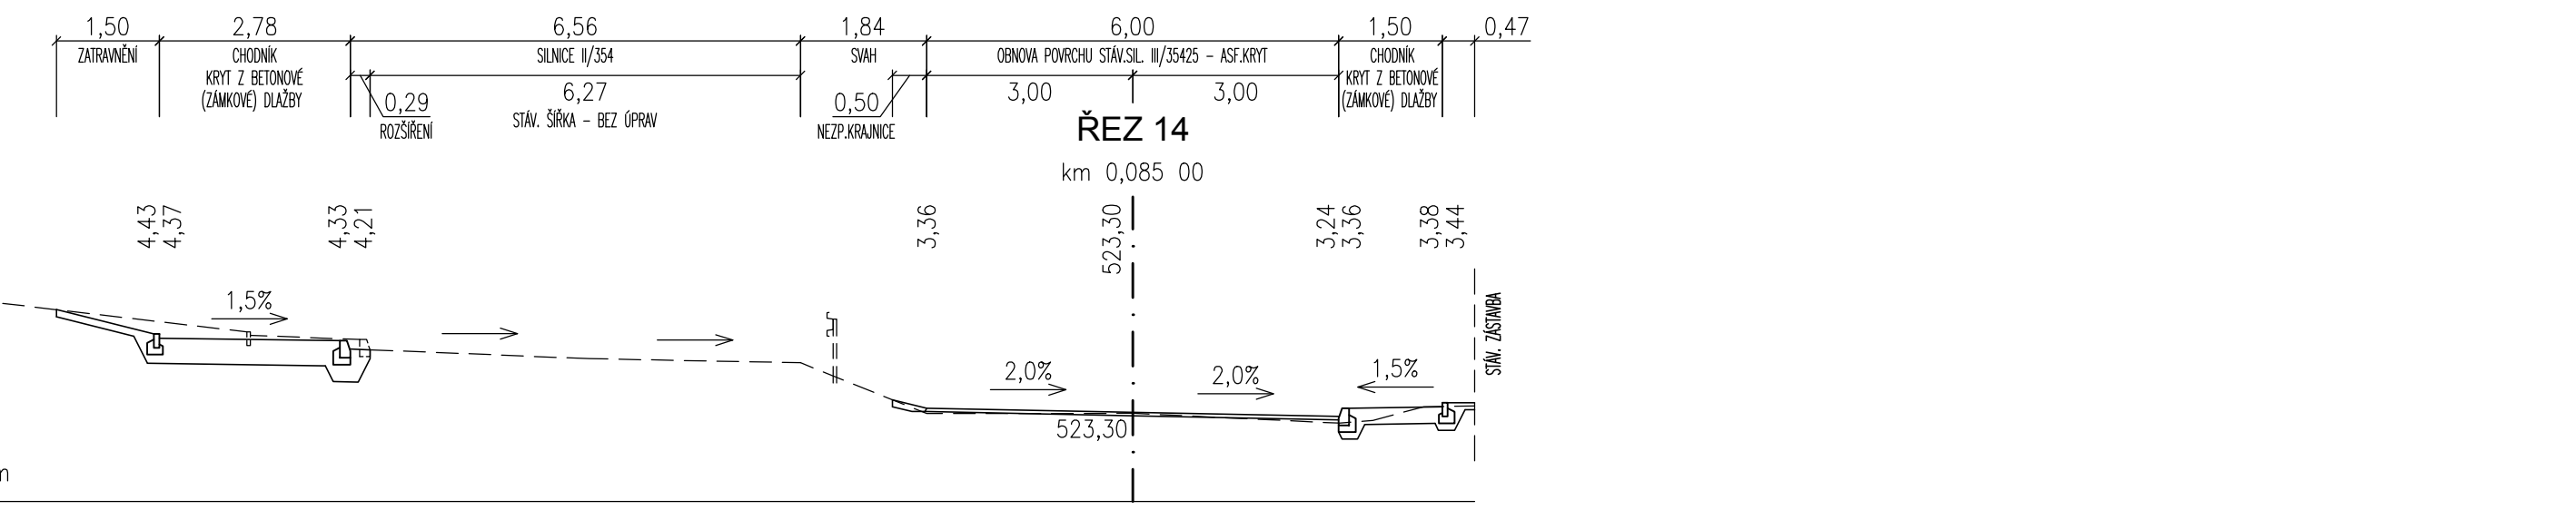
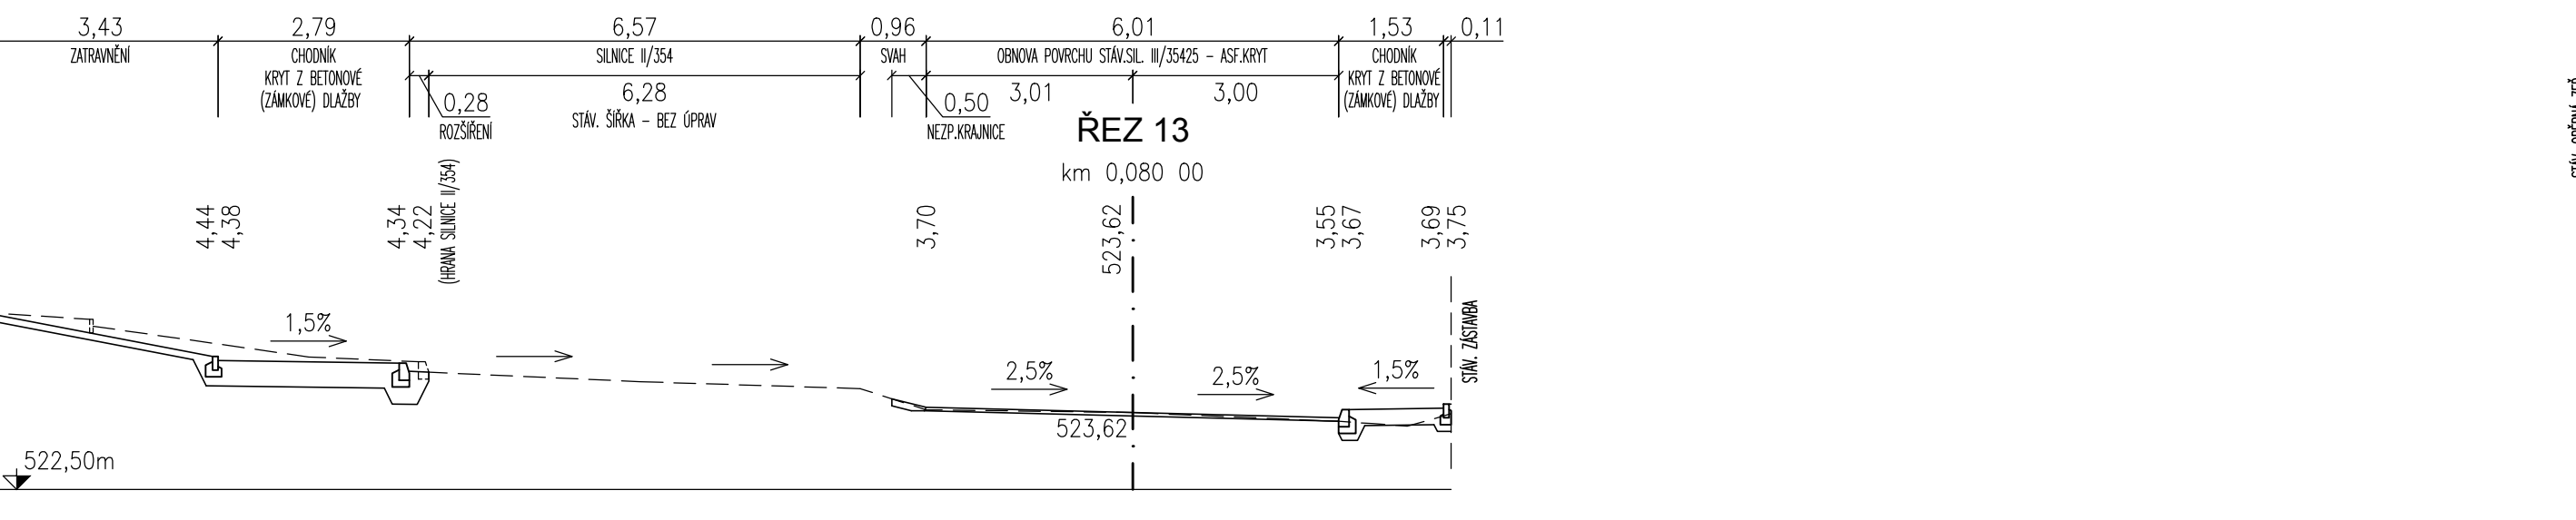
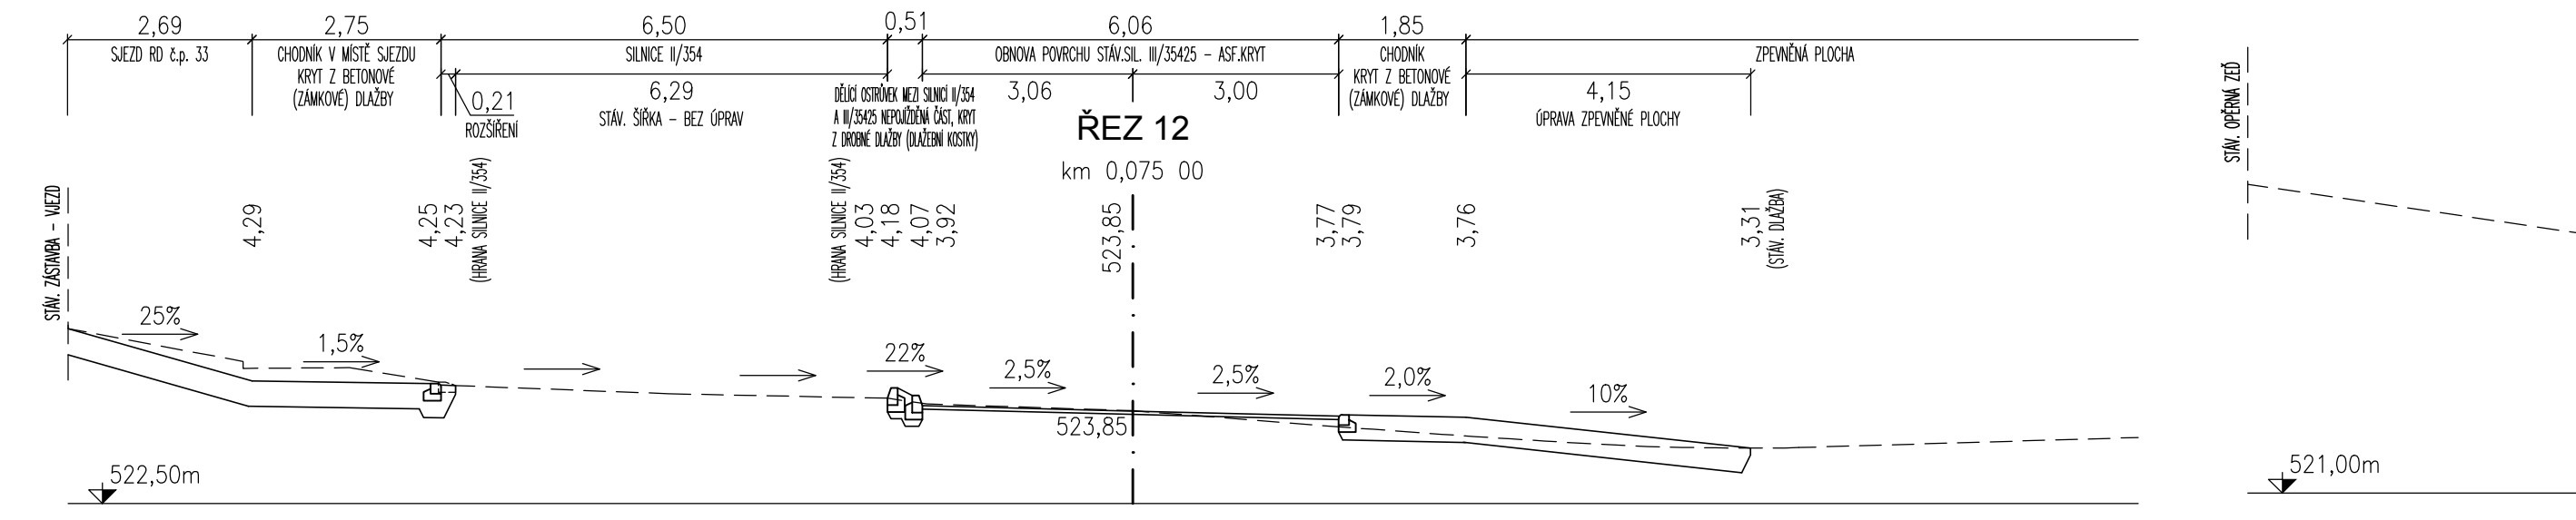
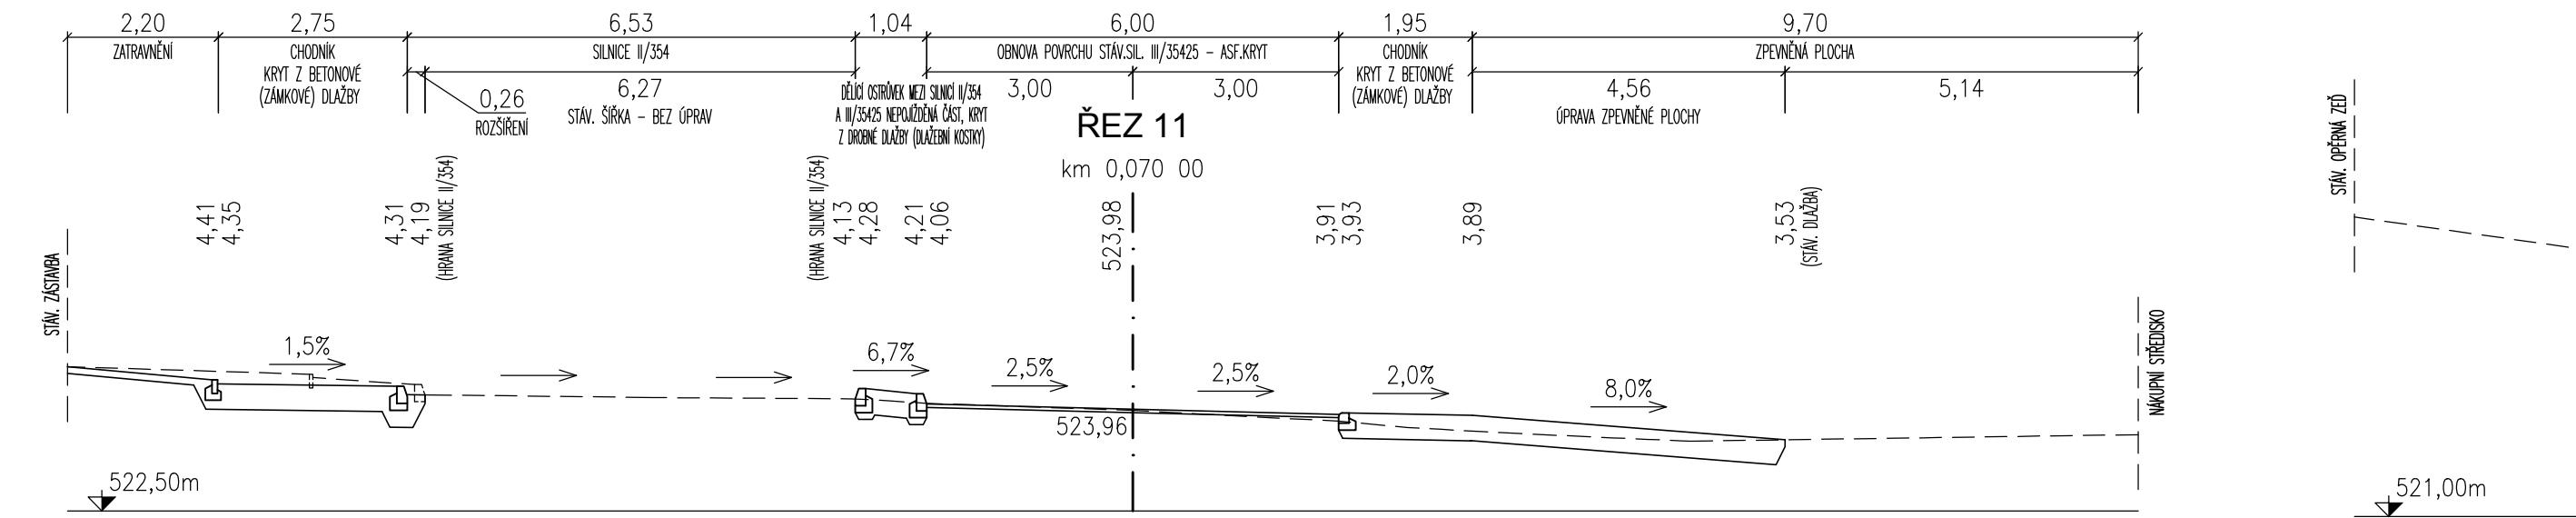
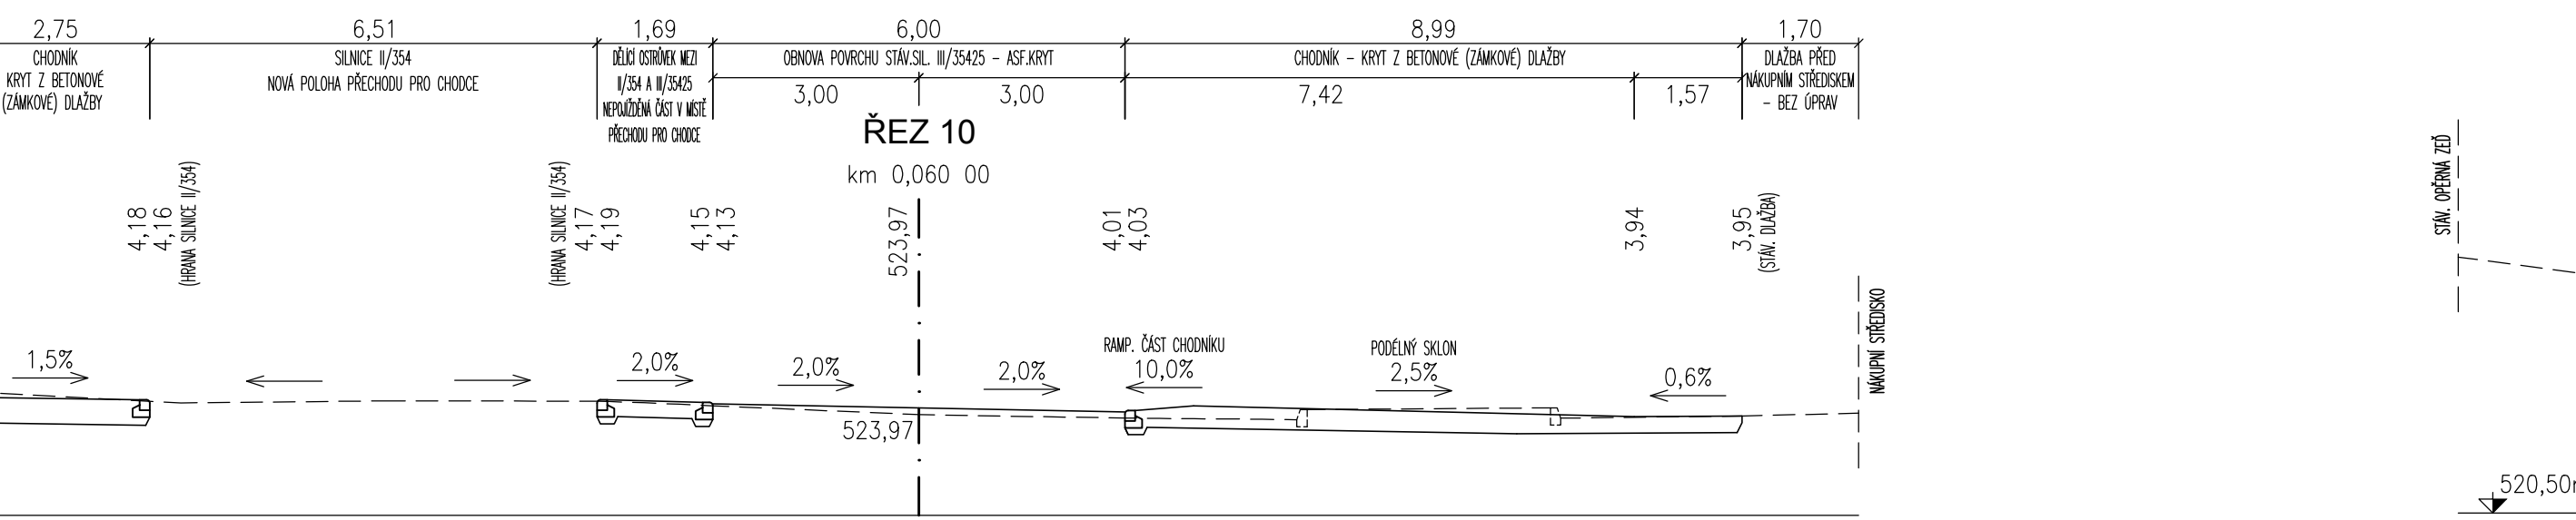
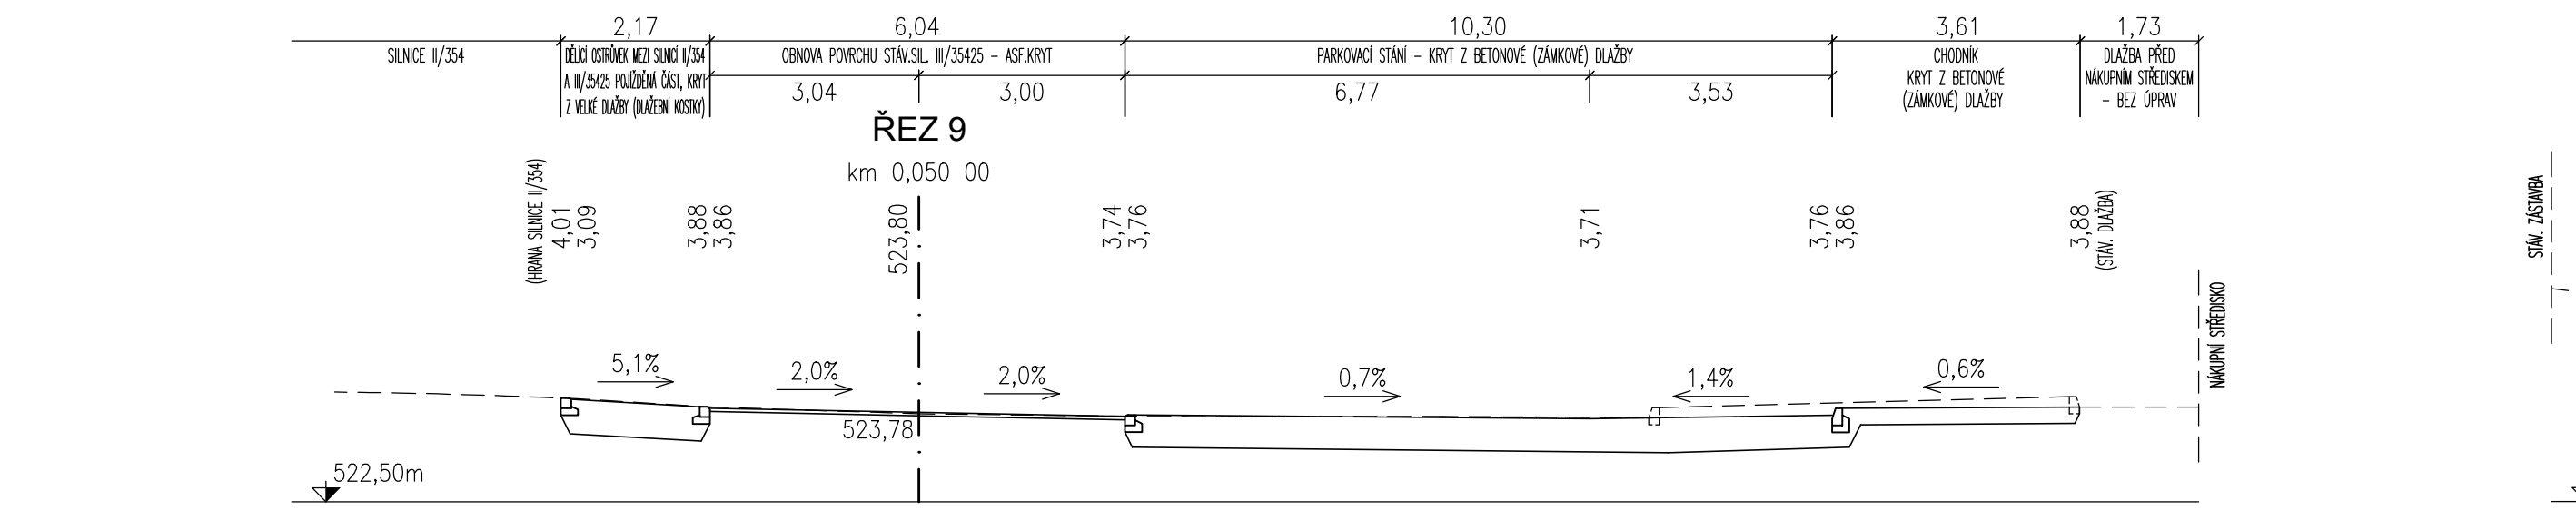
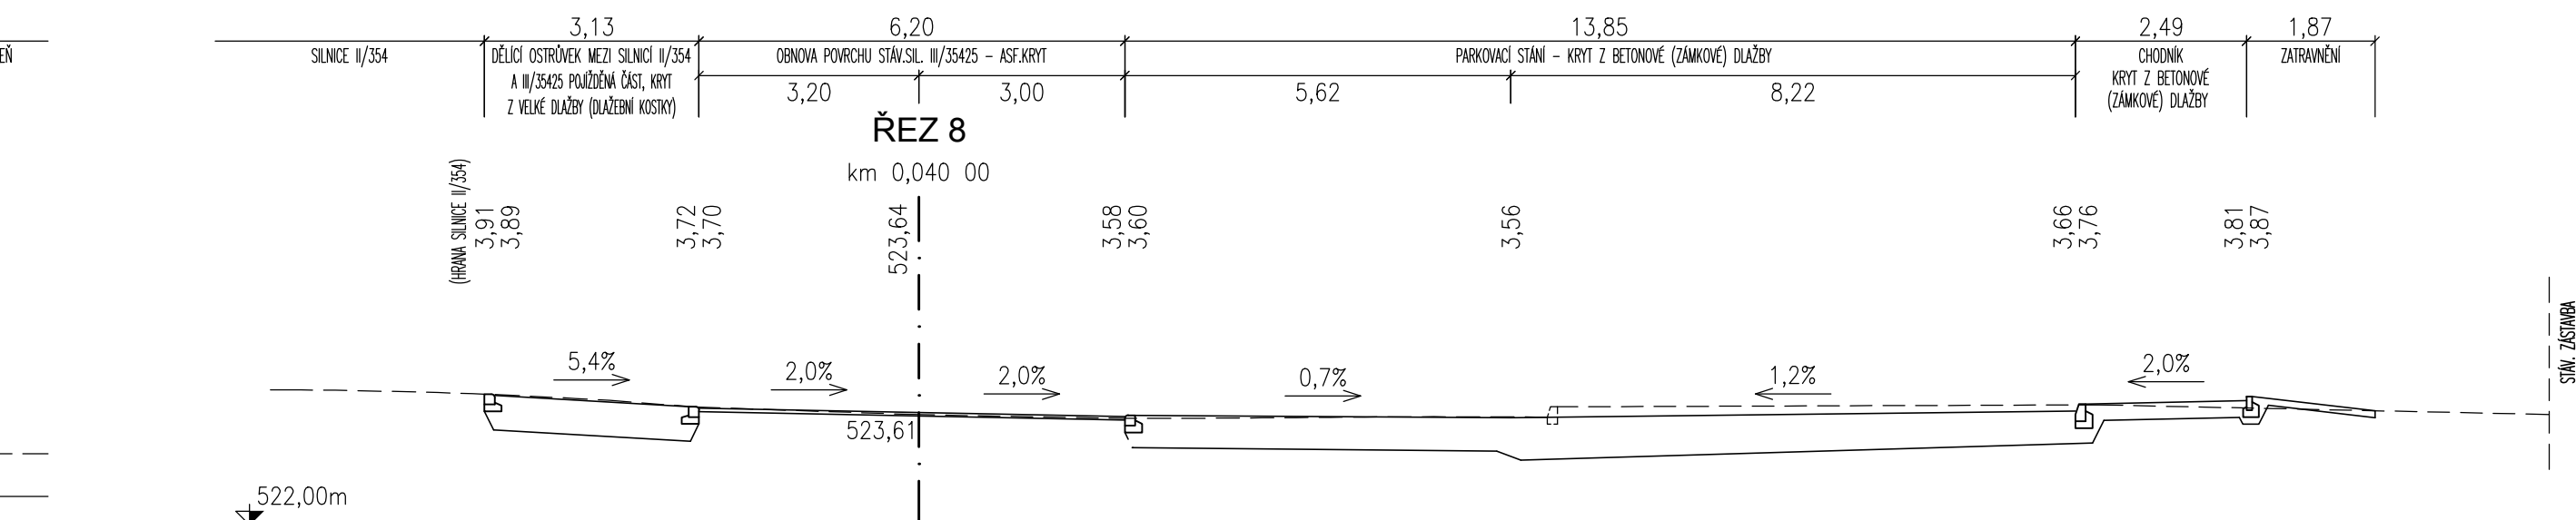
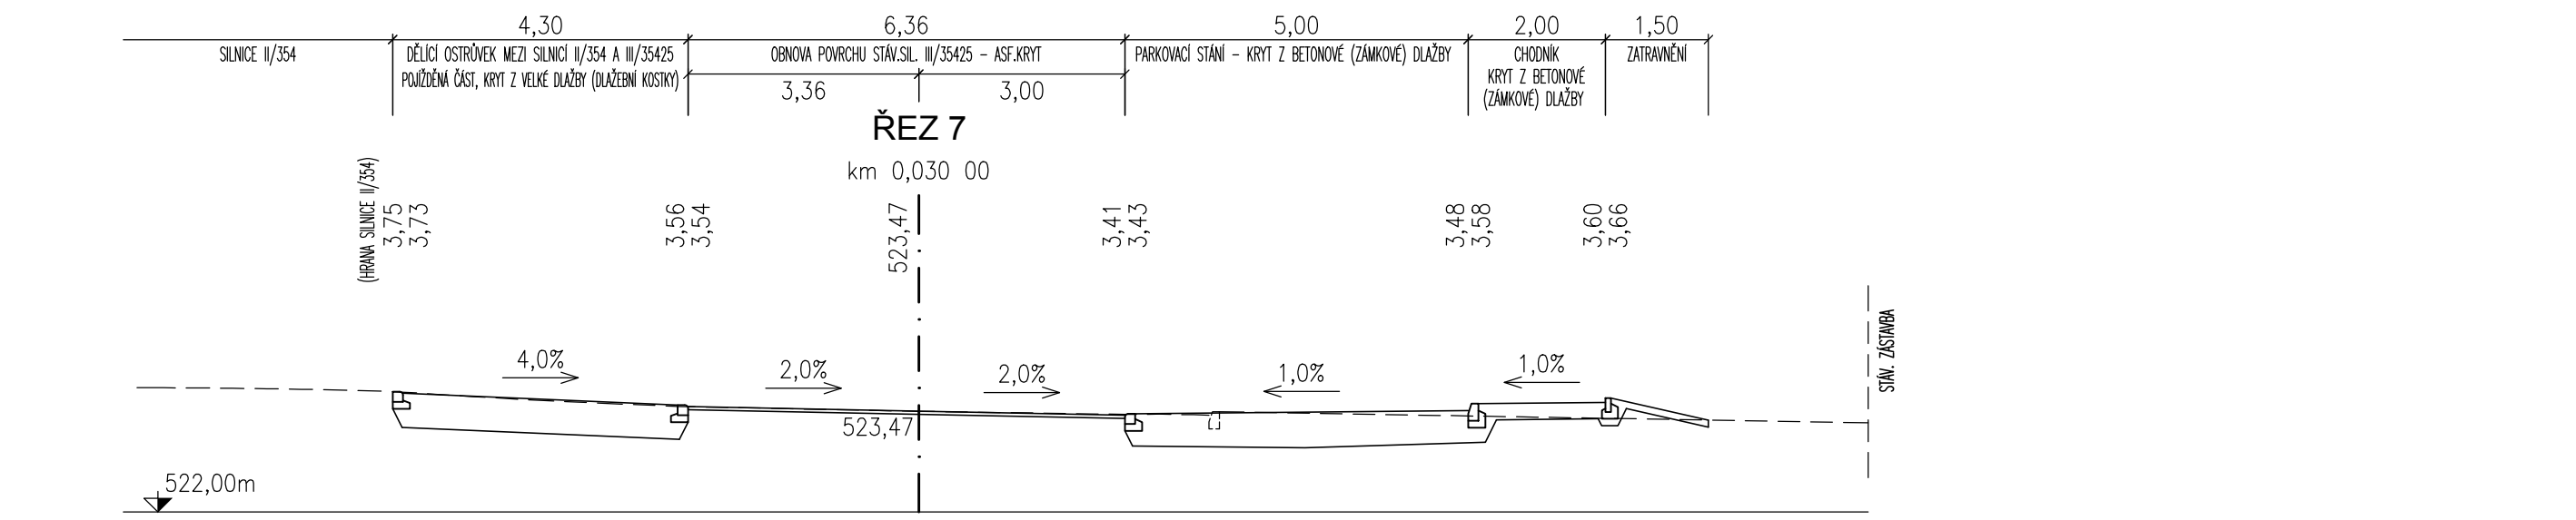
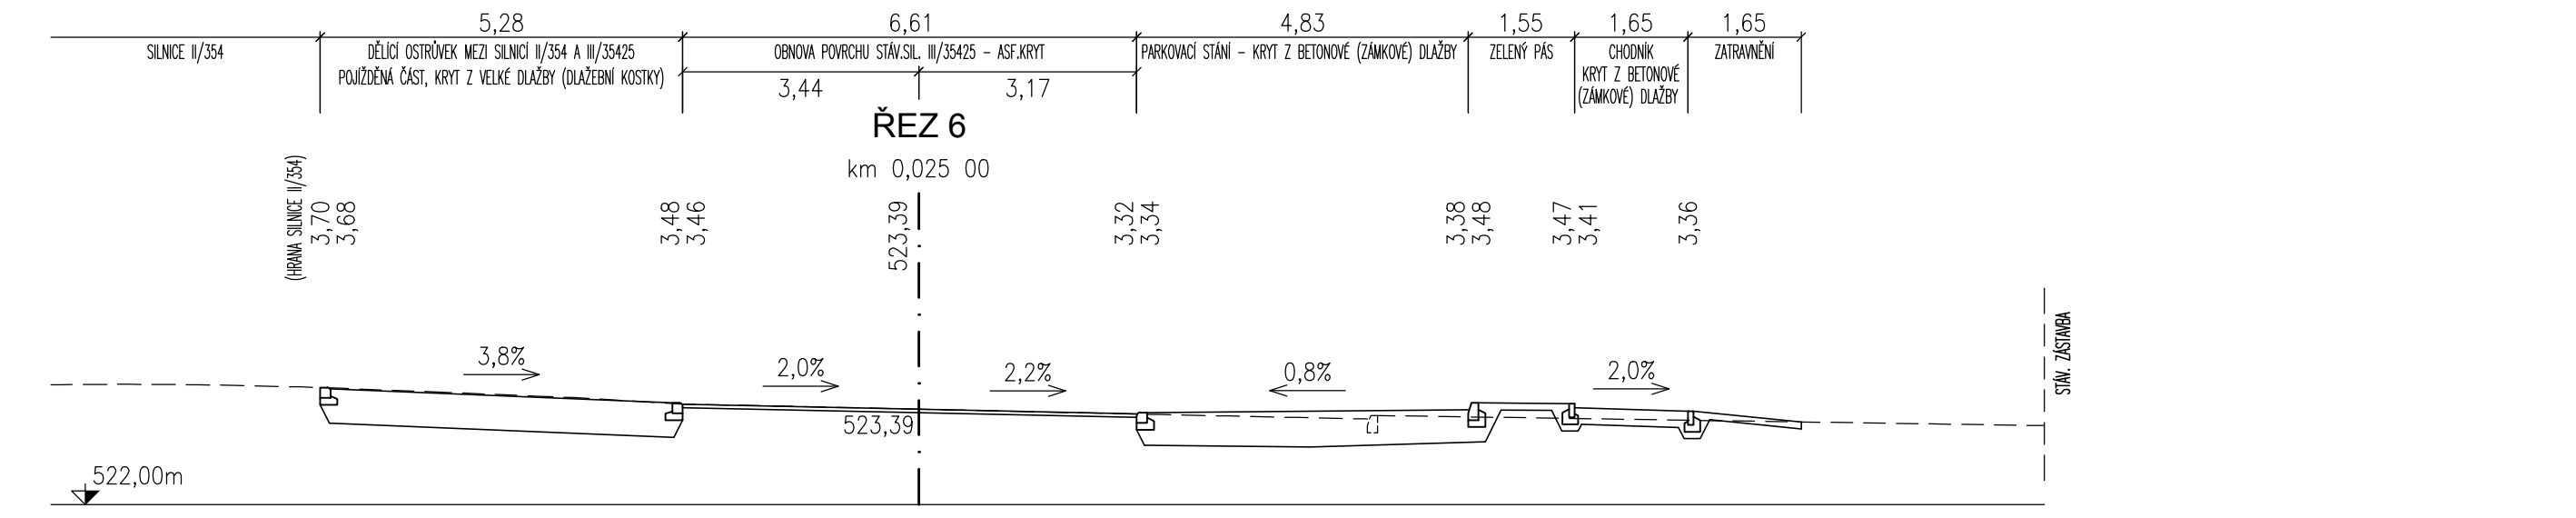
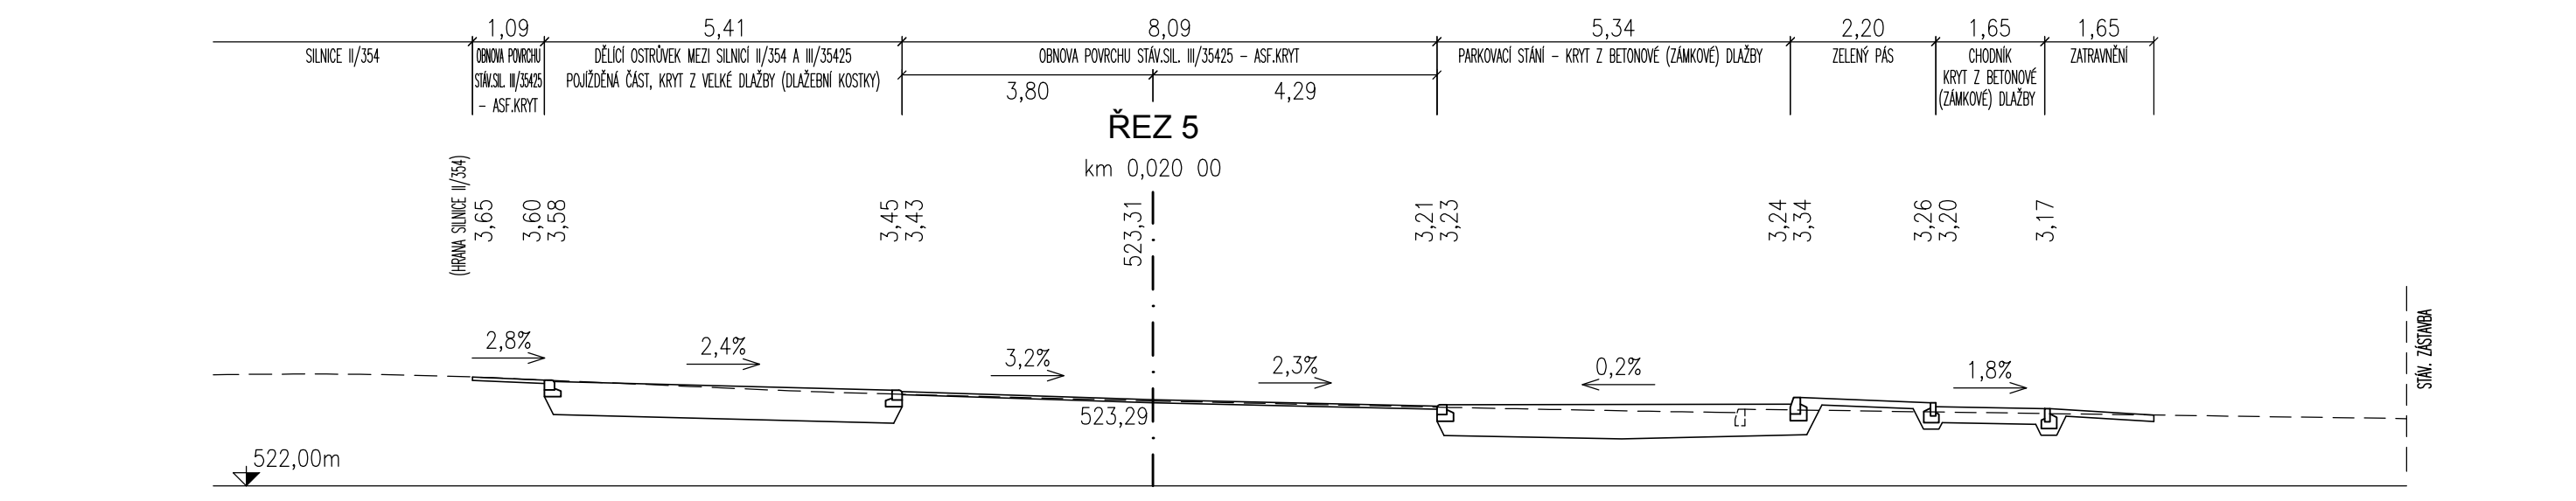
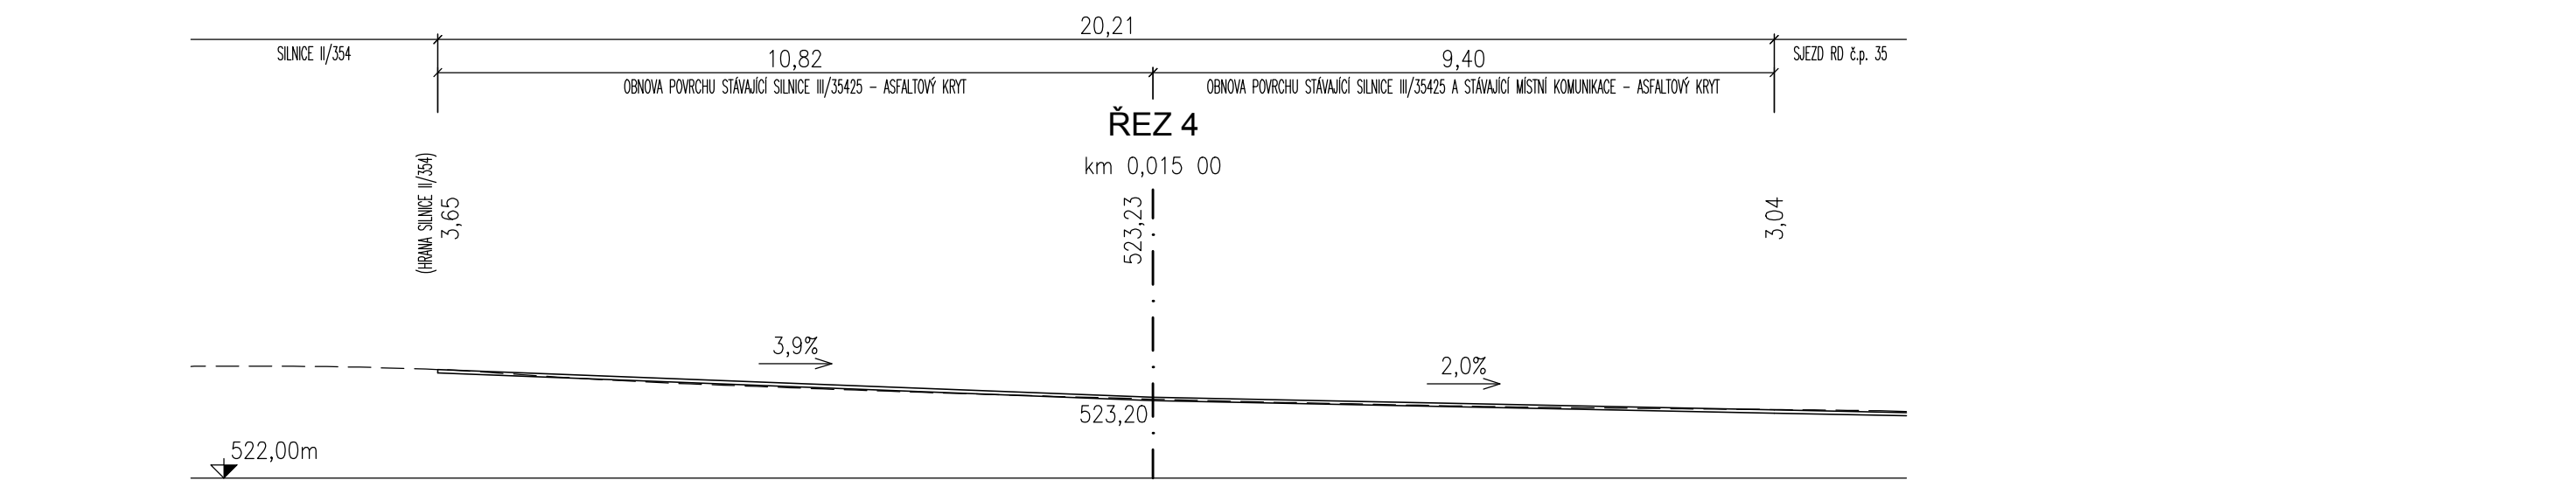
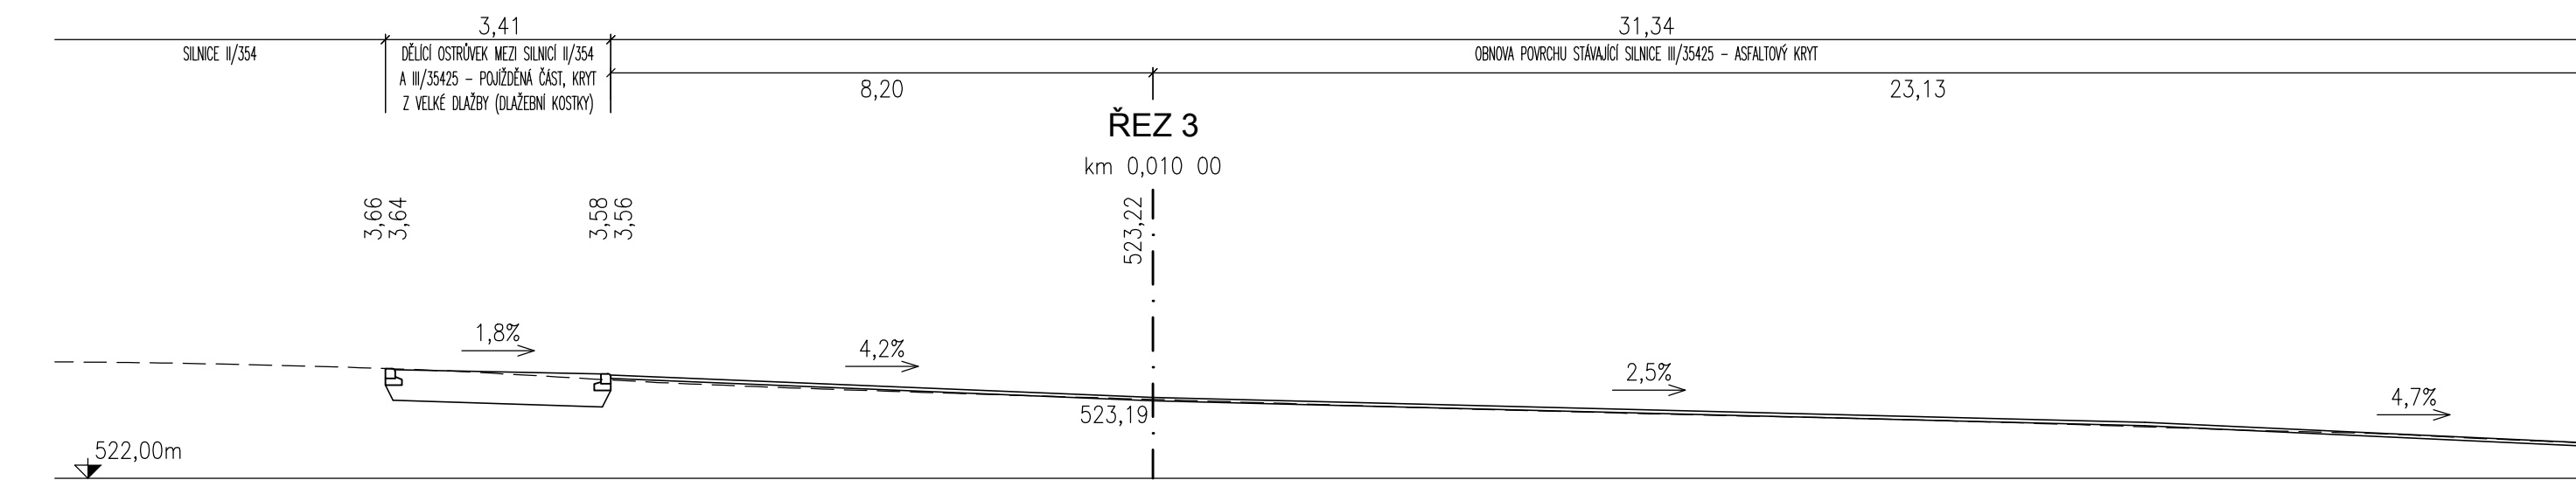
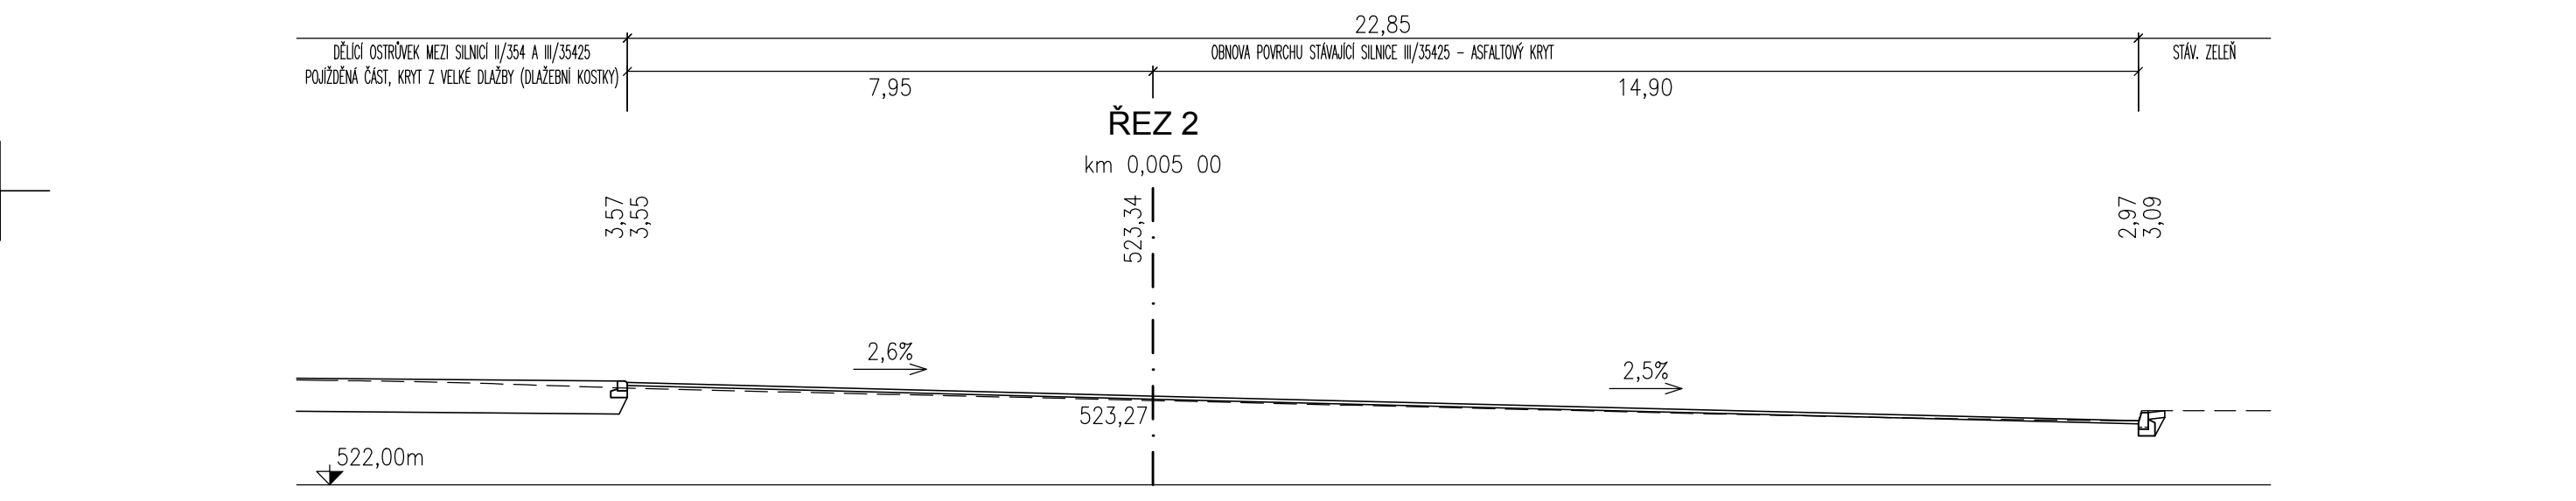


PŘÍČNÉ ŘEZY
1:100

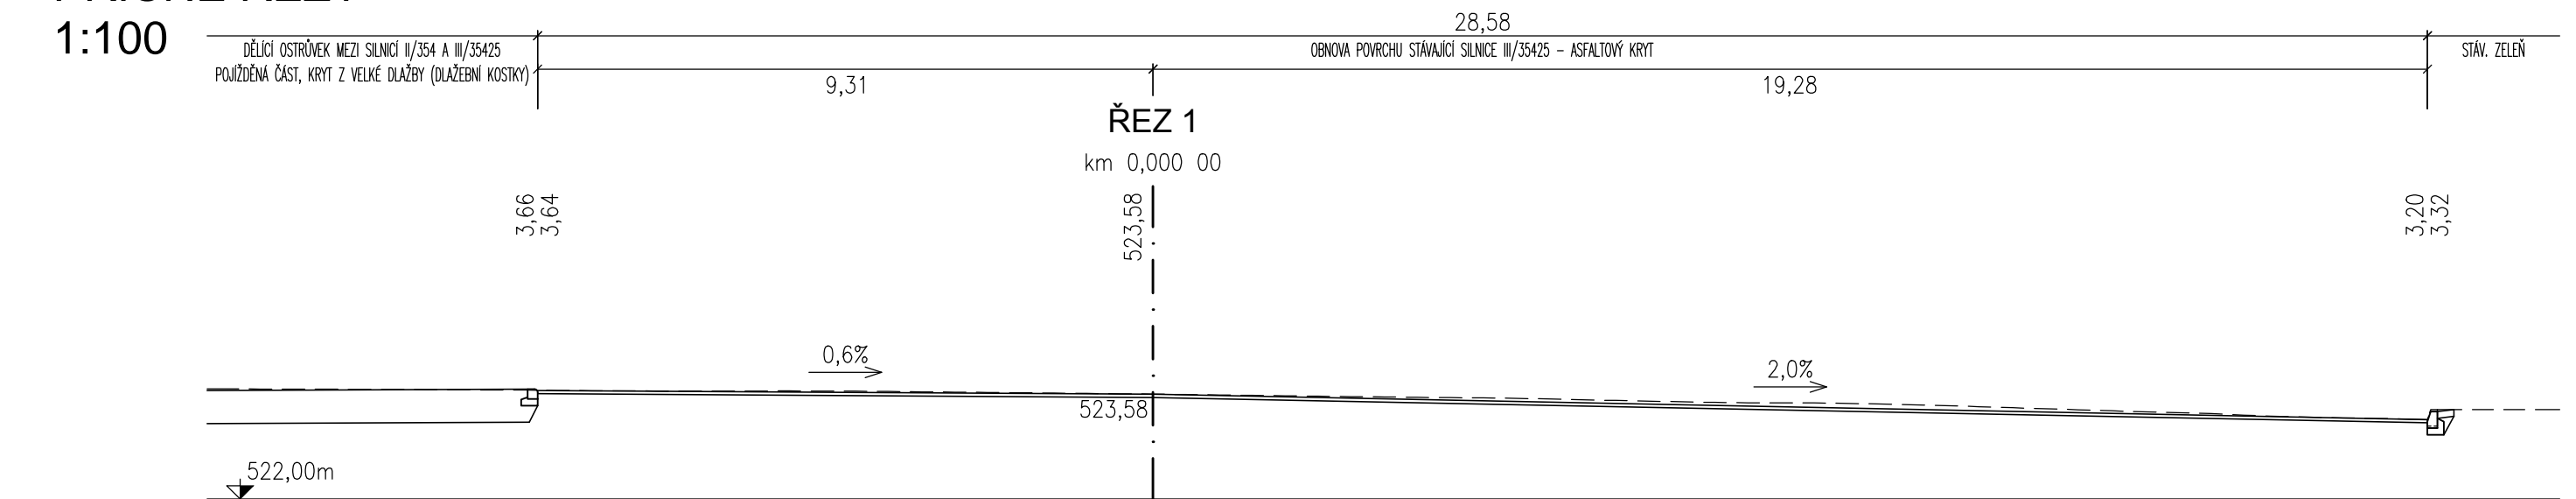

VÝŠKOVÝ SYSTÉM B.p.v.		ZODP. PROJEKTANT Ing. LEOS POHANKA		FORMÁT 10/4		Č. VÝKRESU	
VYPRACOVAL Ing. MARTIN POHANKA		DATUM 04/2016		STUPEŇ DŮR, DSP		03	
KRAJ VYSOČINA		STAVEBNÍ ÚŘAD Žďár nad Sázavou		ČÍSLO ZAKÁZKY 23/16		Č. PARÉ	
MÍSTO STAVBY K.Ú. RADOSTÍN NAD OSLAVOU		IČO: 456 53 054, DIČ: CZ560311664		ZMĚNA			
INVESTOR OBEC RADOSTÍN NAD OSLAVOU, IČ 0029248		RADOSTÍN NAD OSLAVOU 223, 594 14 RADOSTÍN NAD OSLAVOU		OBSAH VÝKRESU			
AKCE RADOSTÍN NAD OSLAVOU		ÚPRAVA NÁVSI A ROZŠÍŘENÍ CHODNÍKU		SO 101 ÚPRAVA NÁVSI A SILNICE III/35425		PŘÍČNÉ ŘEZY	
C.		1:100					