




ŘEZ A-A'

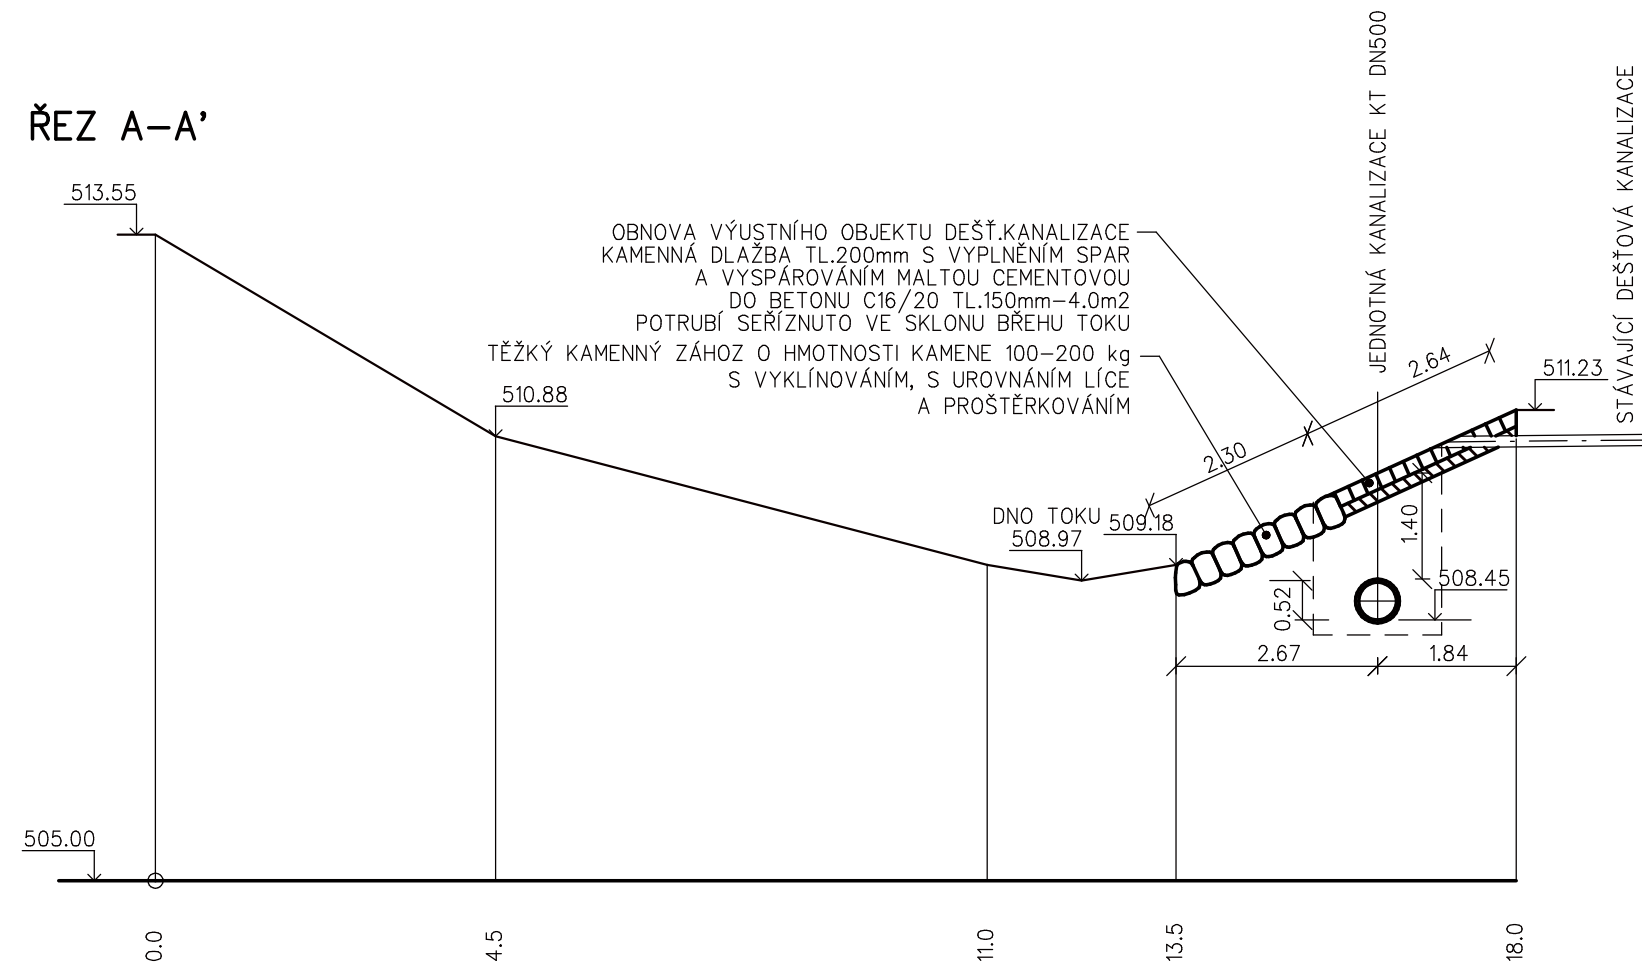


ŘEZ B-B'

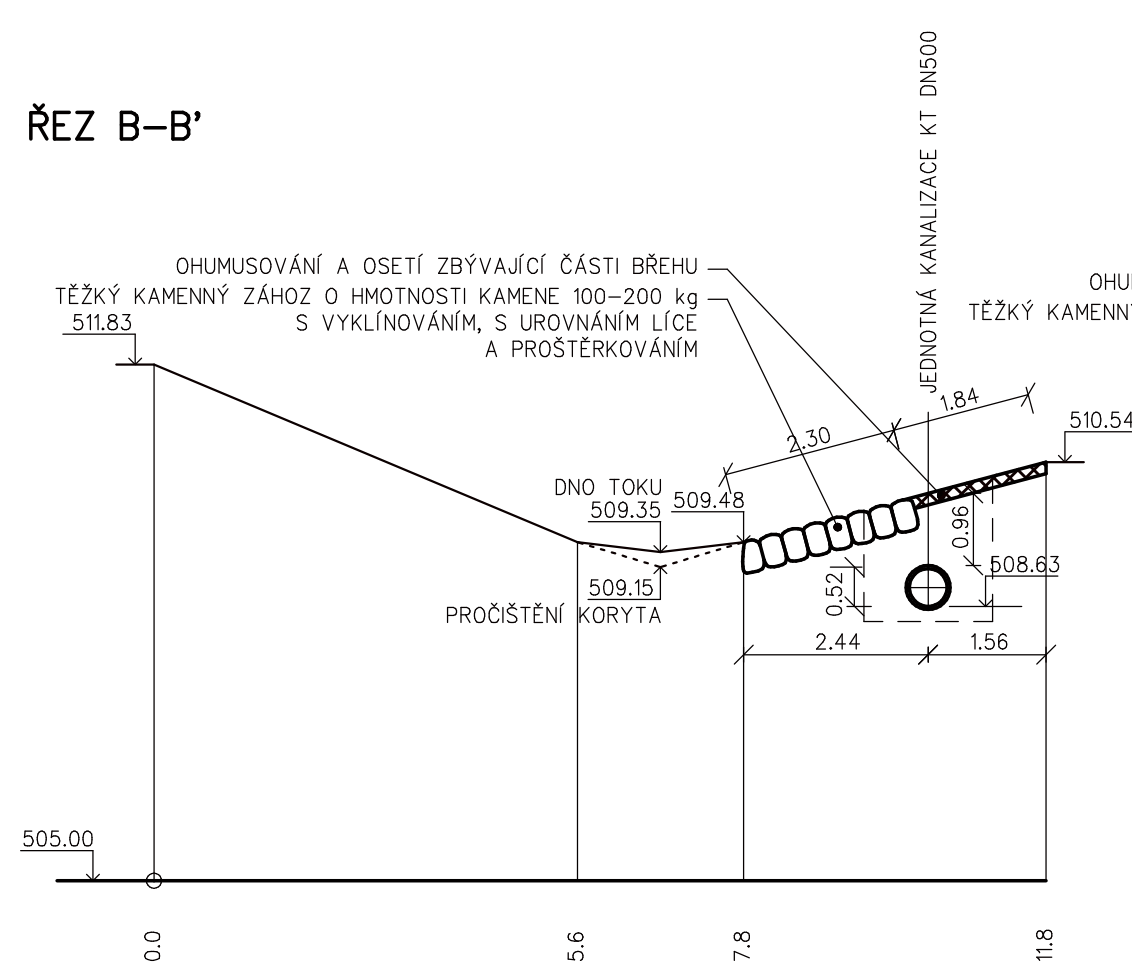


ŘEZ C-C'

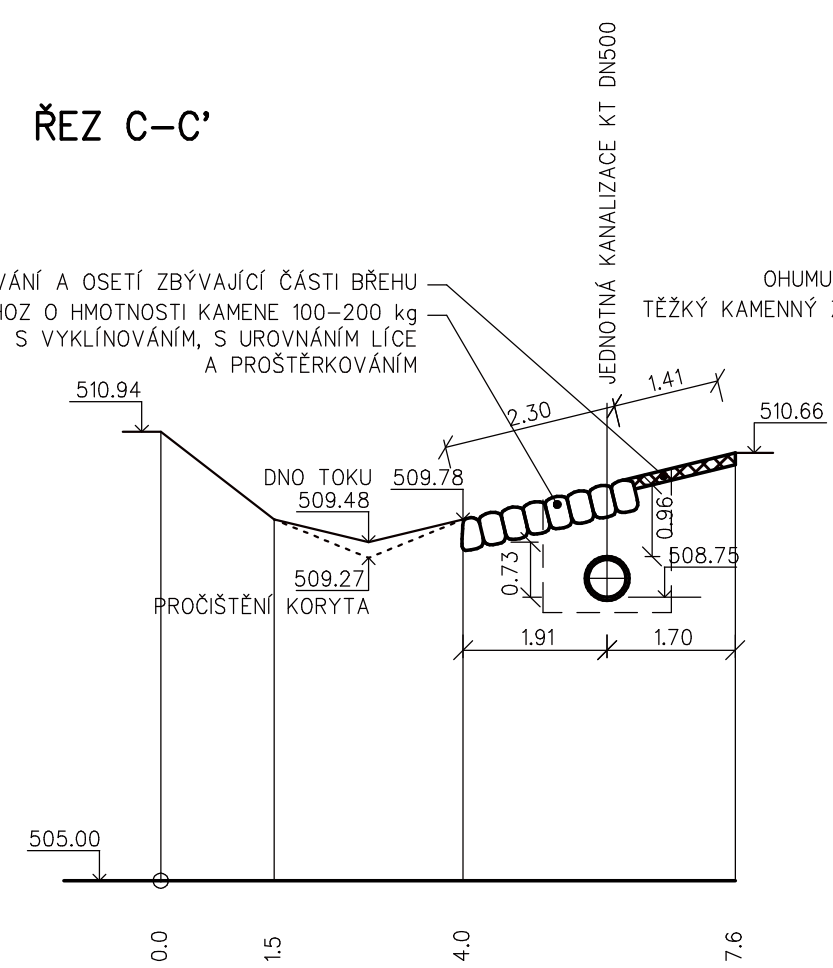

ŘEZ D-D'

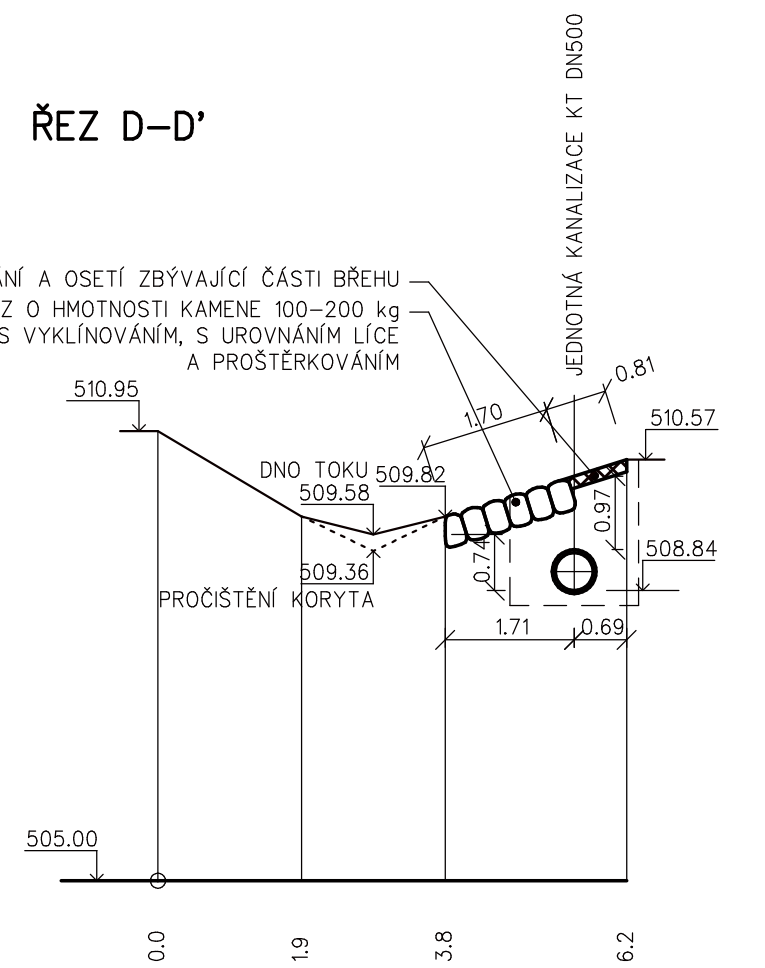

 <p>STUDENTSKÁ 1133 591 01 ŽDĀR NAD SÁZAVOU tel: 566651192, 605407990 e-mail: blaha.stan@gmail.com</p>	ZODP.PROJEKTANT	STANISLAV BLAHA IČO: 15261182		
	PROJEKTANT:	STANISLAV BLAHA	AUTORIZACE:	
	STAVEBNÍK:	SVAZ VODOVODŮ A KANALIZACÍ ŽDĀRSKO, VODÁRENSKÁ 2, 591 01 ŽDĀR NAD SÁZAVOU		IČO: 43383513
	MÍSTO STAVBY:	RADOSTÍN NAD OSLAVOU		
NÁZEV AKCE:	RADOSTÍN NAD OSLAVOU - REKONSTRUKCE KANALIZACE PODĚL ZNĚTÍNECKÉHO POTOKA			
ČÁST:	D. DOKUMENTACE LINOVÉ STAVBY		FORMÁT: 3 A4	
STAVEBNÍ OBJEKT:	D.1 KANALIZACE		DATUM: 04/2022	
OBSAH:	ŘEZY KORYTEM VODNÍHO TOKU		STUPEŇ: DPS	
			ZAKÁZKA: 2022/BI/10	
			MĚŘÍTKO: 1 : 100	
			REVIZE: -	
			VÝKRES Č.: D.113	