



VZOROVÝ PŘÍČNÝ ŘEZ

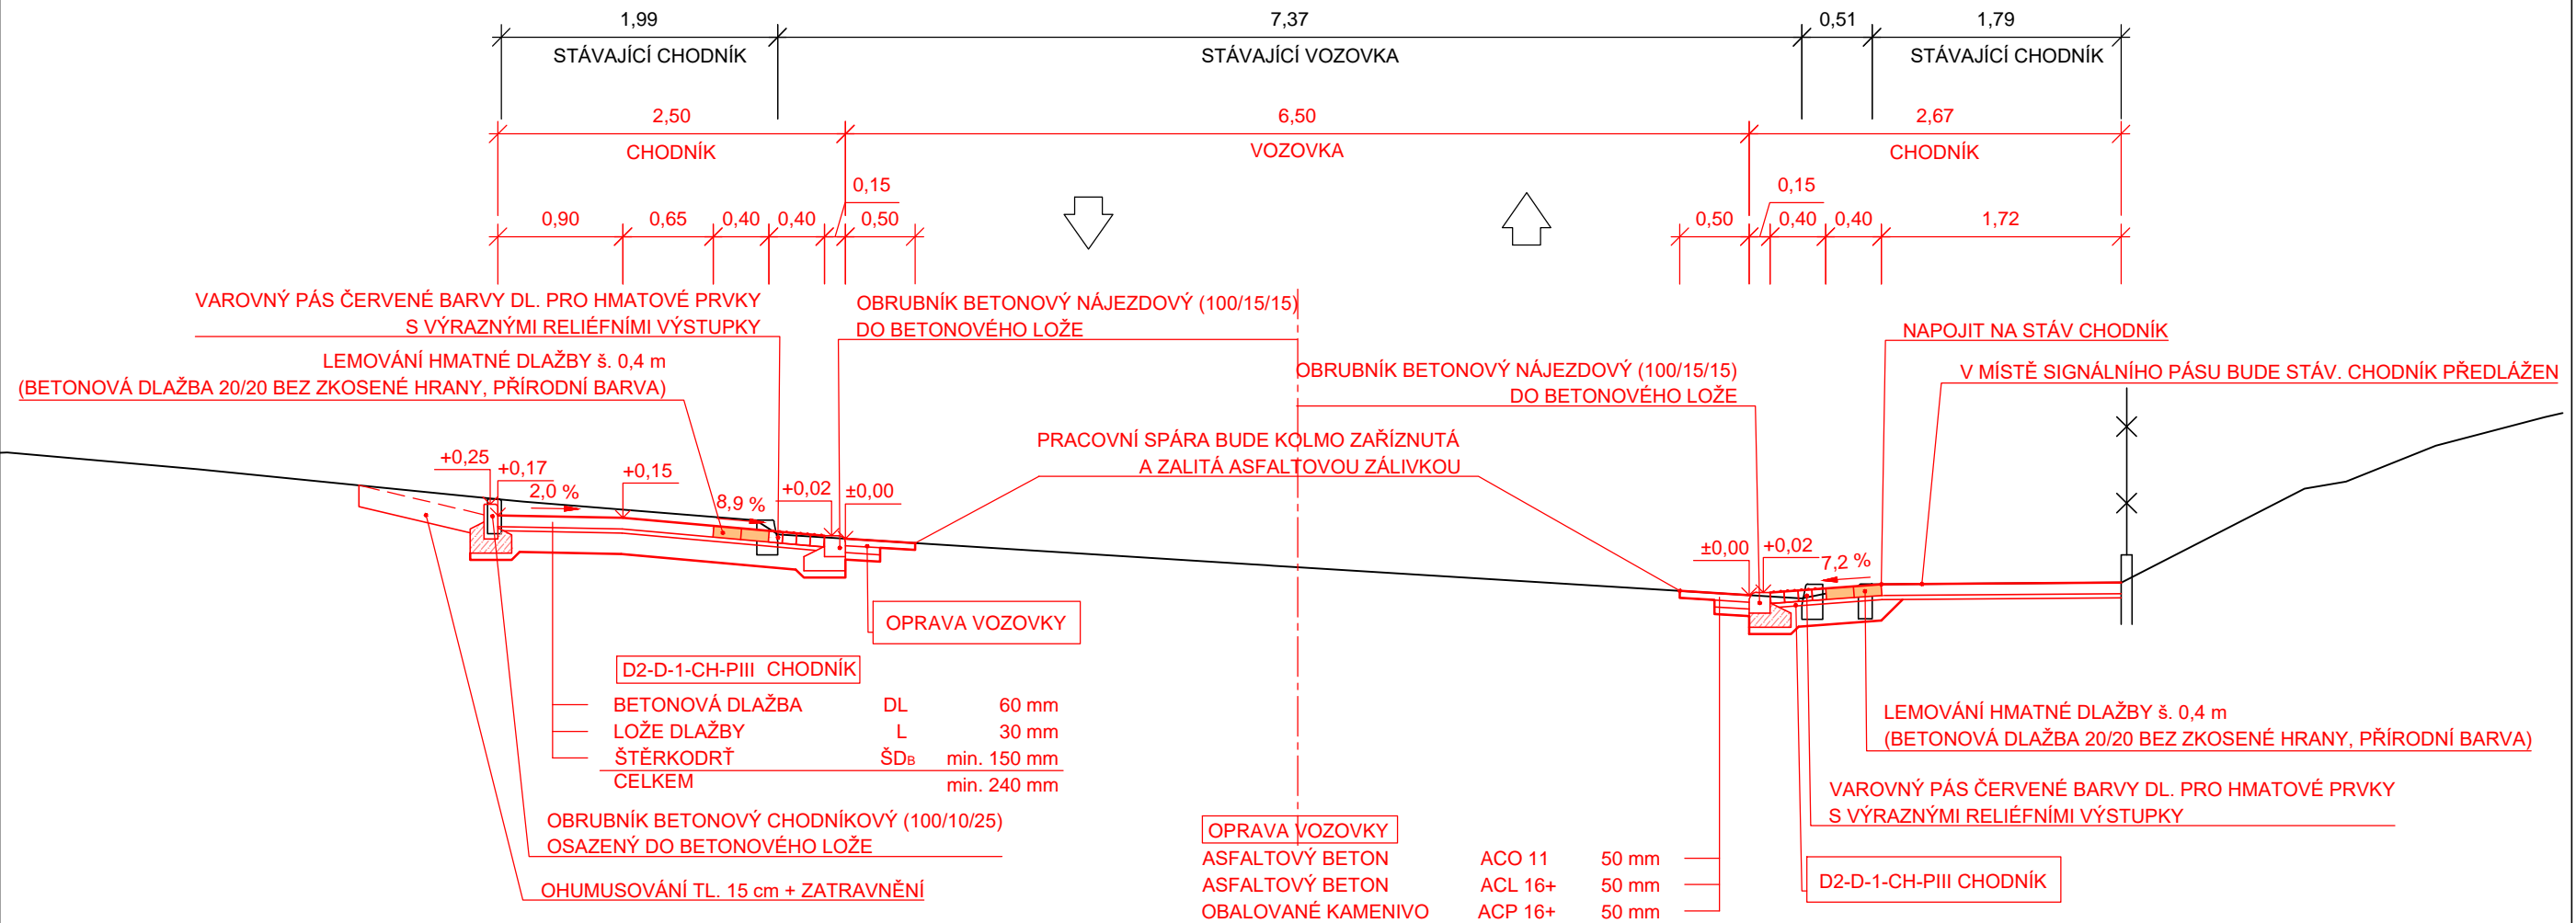

Objednatel projektu:	OBEC RADOSTÍN NAD OSLAVOU Radostín nad Oslavou čp. 223 59444 Radostín nad Oslavou	 Ing. Tomáš Petr Nad Vápenicí 42, 59242, Jimramov - Benátky tel.: (+420) 605 169 968 email: petr.projekt@gmail.com	
Zodp. projektant:	ING. TOMÁŠ PETR		
Zpracoval:	T. PETR		
Akce:	PŘECHOD PRO CHODCE RADOSTÍN N. O. 101 PŘECHOD PRO CHODCE	Stupeň:	DUR+DSP
Obsah:		Zák. č.:	060
		Datum:	12/2019
		Formát:	2 x A4
	Měřítko.:	1:50	
	Číslo přílohy:	Číslo paré:	D.1.1.4