




## Řez chodníkem

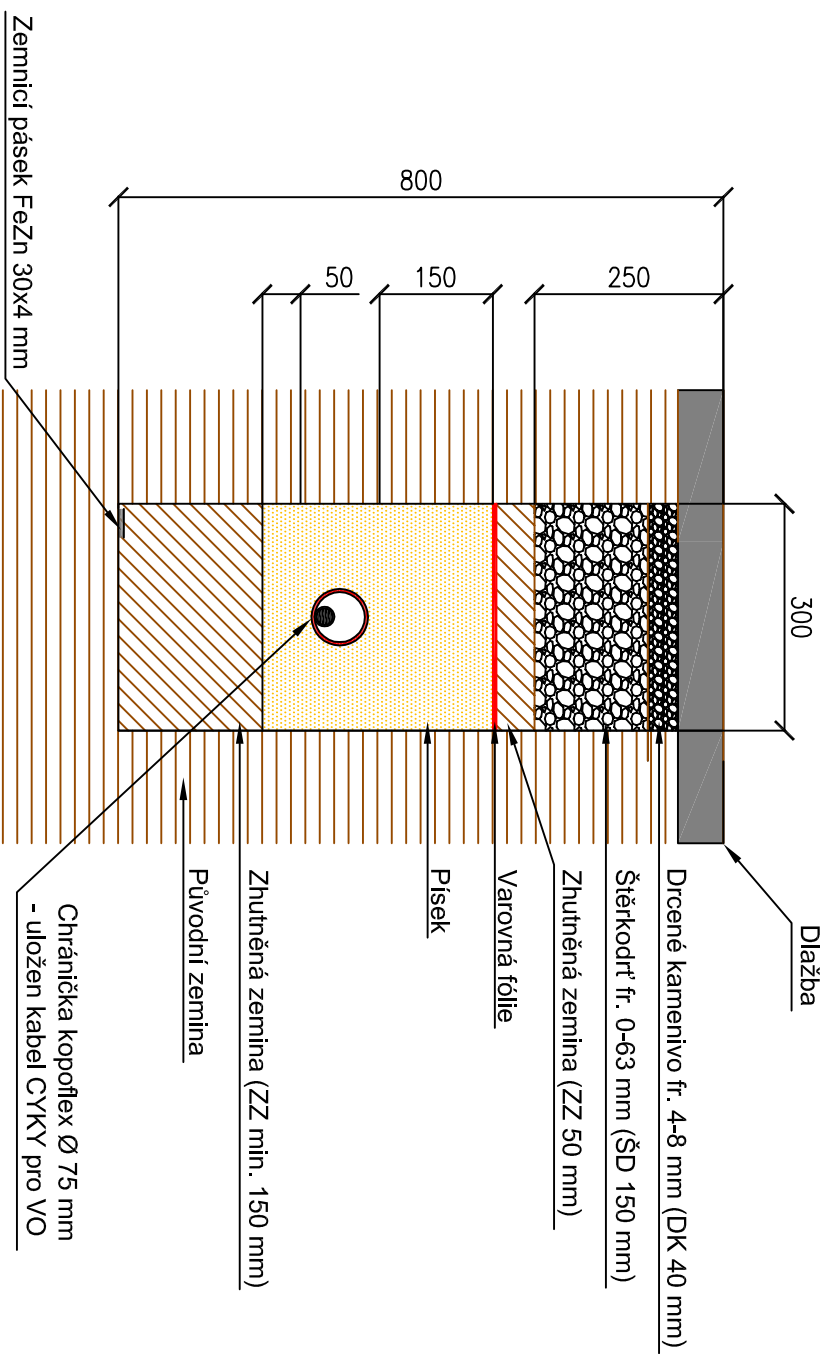

## Řez výkopem pod zelení

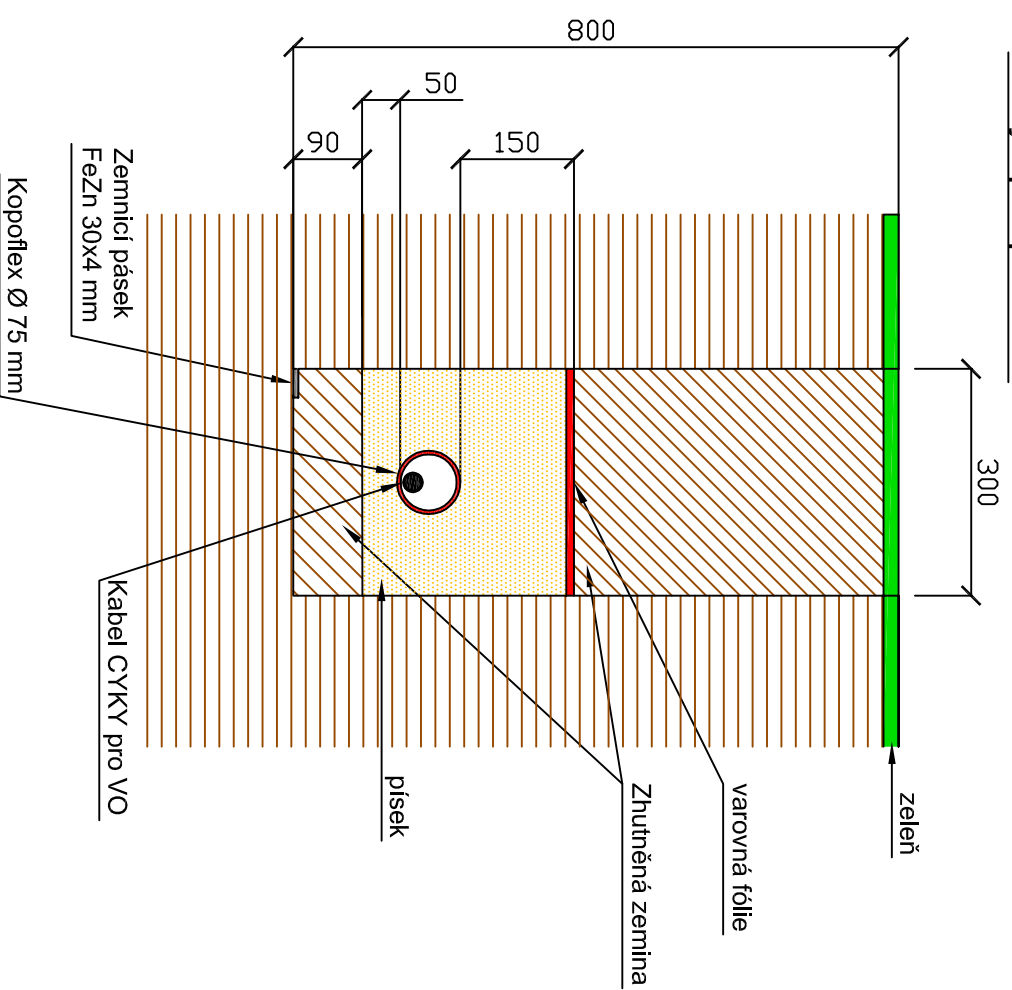

## Řez komunikací

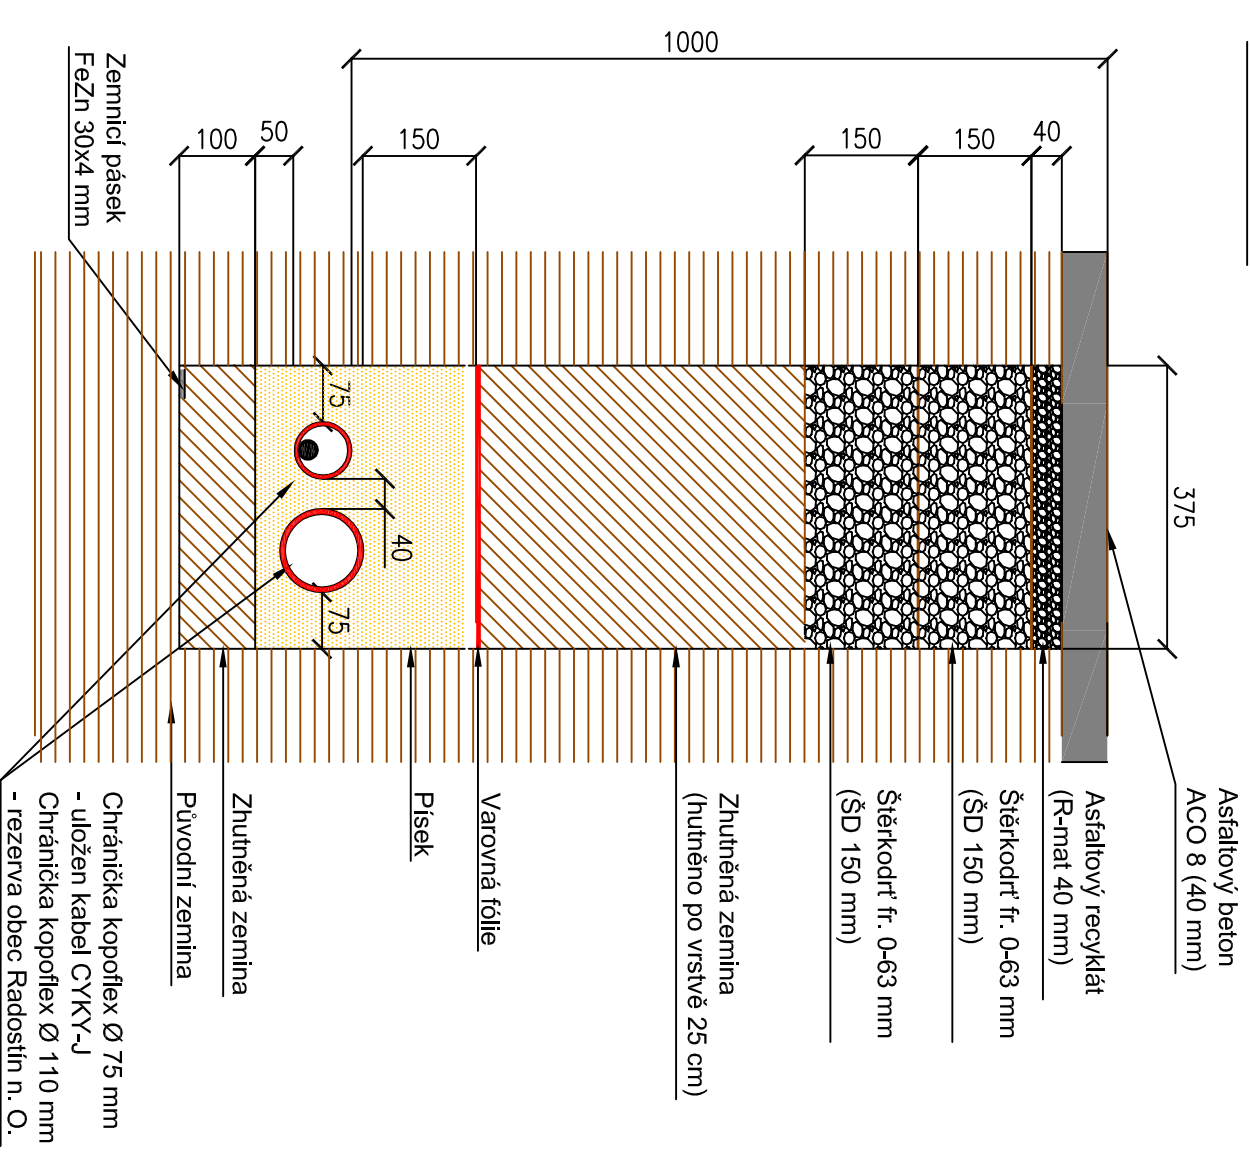

Uložení kabelů bude plně respektovat vyjádření ostatních správců inženýrských sítí a ČSN 73 6005.

Minimální krytí chrániček pod zelení bude 0,6 m.

Minimální krytí chrániček pod chodníkem bude 0,4 m.

Minimální krytí chrániček pod komunikací bude 1,0 m.

Vypracoval: Ing. Josef Klíma	Projektant: Ing. Karel Tomek	
Místo stavby: obec Radostín nad Oslavou silnice II/354	Investor: Obec Radostín nad Oslavou Radostín n. O. č.p. 223 594 44 Radostín n. O.	
Název stavby: <b>PŘECHOD PRO CHODCE RADOSTÍN N. O.</b>	Číslo PD: EK-RA-1	
SO 401 VEREJNÉ OSVĚTLENÍ	Datum: 5 / 2019	
Název výkresu: <b>ŘEZY KABELOVOU TRASOU</b>	Formát: A3	
	Měřítko: 1 : 10	
	Č. výkresu: D.1.4.8	