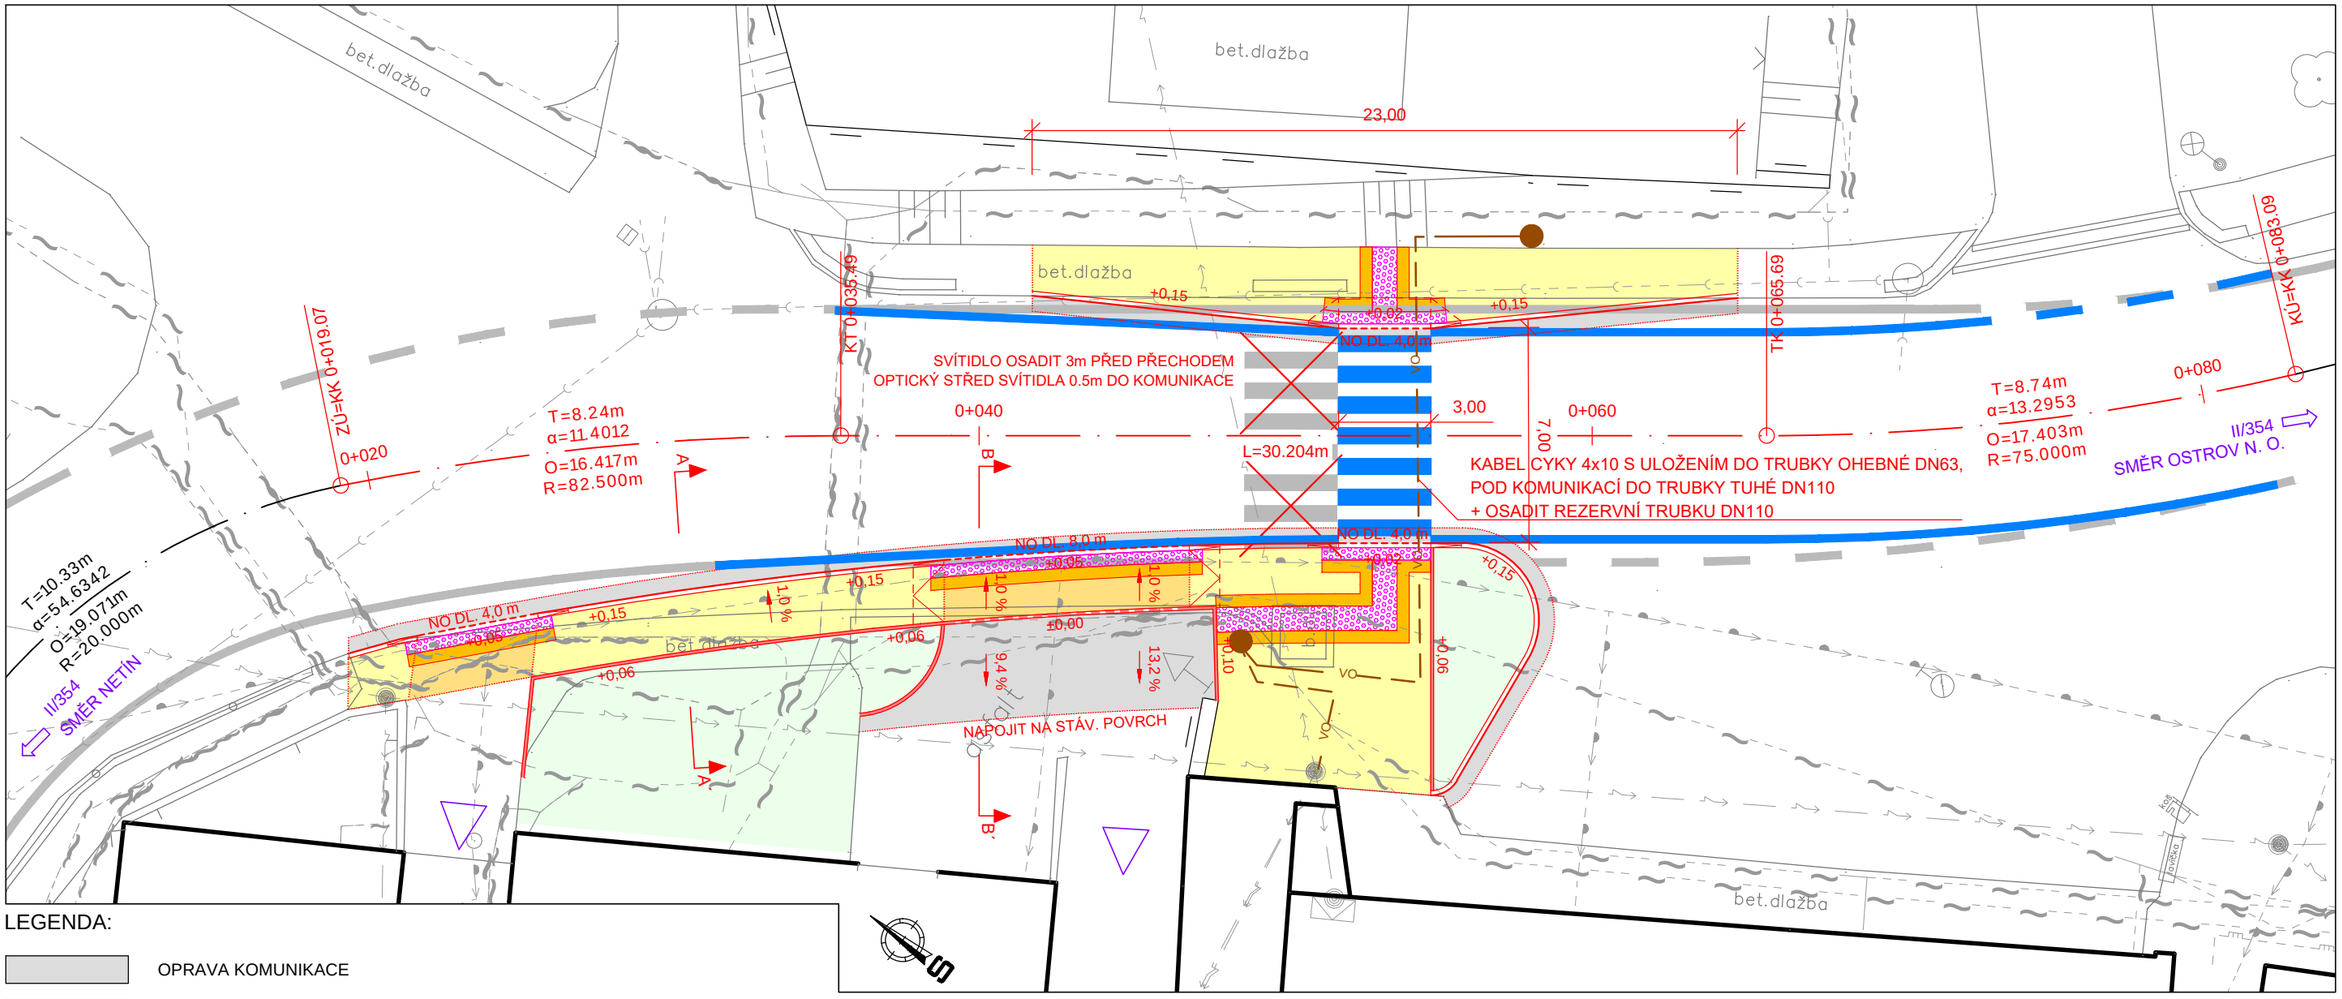

LEGENDA:

- OPRAVA KOMUNIKACE
- CHODNÍK (BETONOVÁ DLAŽBA 20/10 PŘÍRODNÍ BARVA)
- CHODNÍK V MÍSTĚ SJEZDU NA PK (BETONOVÁ DLAŽBA 20/10 PŘÍRODNÍ BARVA)
- OHUMUSOVÁNÍ + ZATRAVNĚNÍ
- VODOROVNÉ DOPRAVNÍ ZNAČENÍ BÍLÉ - NAVRŽENÉ
- VODOROVNÉ DOPRAVNÍ ZNAČENÍ BÍLÉ - STÁVAJÍCÍ
- GEODETICKÉ ZANĚŘENÍ STÁVAJÍCÍHO STAVU
- OBRUBNÍK BETONOVÝ SILNIČNÍ NÁJEZDOVÝ (15/15) - NO
- OBRUBNÍK BETONOVÝ SILNIČNÍ (15/25)
- OBRUBNÍK BETONOVÝ CHODNÍKOVÝ (10/25)
- OBRUBNÍK BETONOVÝ CHODNÍKOVÝ SNÍŽENÝ (10/25)
- VODOROVNÉ DOPRAVNÍ ZNAČENÍ BÍLÉ - STÁVAJÍCÍ
- VAROVNÉ A SIGNÁLNÍ PÁSY (BET. DLAŽBA S VÝRAZNÝMI RELIÉFNÍMI VÝSTUPKY PRO NEVIDOMÉ)
- LEMOVÁNÍ HMATNÉ DLAŽBY š. 0,4 m (BETONOVÁ DLAŽBA 20/20 BEZ ZKOSENÉ HRANY, PŘÍRODNÍ BARVA)

- OSA KOMUNIKACE

SO 401 VEŘEJNÉ OSVĚTLENÍ

- NAVRŽENÁ TRASA PODZEMNÍHO VEDENÍ VO
- STOŽÁR VO - NAVRŽENÝ

LEGENDA STÁVAJÍCÍCH INŽENÝRSKÝCH SÍTÍ:

- VEDENÍ NN (E.ON, Česká republika, s.r.o.)
- VEDENÍ VN (E.ON, Česká republika, s.r.o.)
- KABEL VEŘEJNÉHO OSVĚTLENÍ
- VODOVOD (Vodárenská akciová společnost, a.s.)
- KANALIZACE (Vodárenská akciová společnost, a.s.)
- TELEKOMUNIKAČNÍ SÍTĚ (Česká telekomunikační infrastruktura a.s.)

Stavebník	OBEC RADOSTÍN NAD OSLAVOU Radostín nad Oslavou čp. 223 59444 Radostín nad Oslavou
Zodp. projektant:	ING. TOMÁŠ PETR
Zpracoval:	J. JELEN, T. PETR

PETRPROJEKT
PETRPROJEKT s.r.o.
Líšeňská 4504/50, 636 00 Brno - Židenice
tel.: (+420) 605 169 968
email: petr.projekt@gmail.com

Stupeň:	DUR+DSP
Zák. č.:	060
Datum:	01/2020
Formát:	2 x A4
Měřítko.:	1:200
Číslo přílohy:	Číslo paré:

Akce:
PŘECHOD PRO CHODCE
RADOSTÍN N. O. - NÁVES
102 KOMUNIKACE

Obsah:
SITUACE STAVBY

D.1.2.2