




VZOROVÝ PŘÍČNÝ ŘEZ A-A'

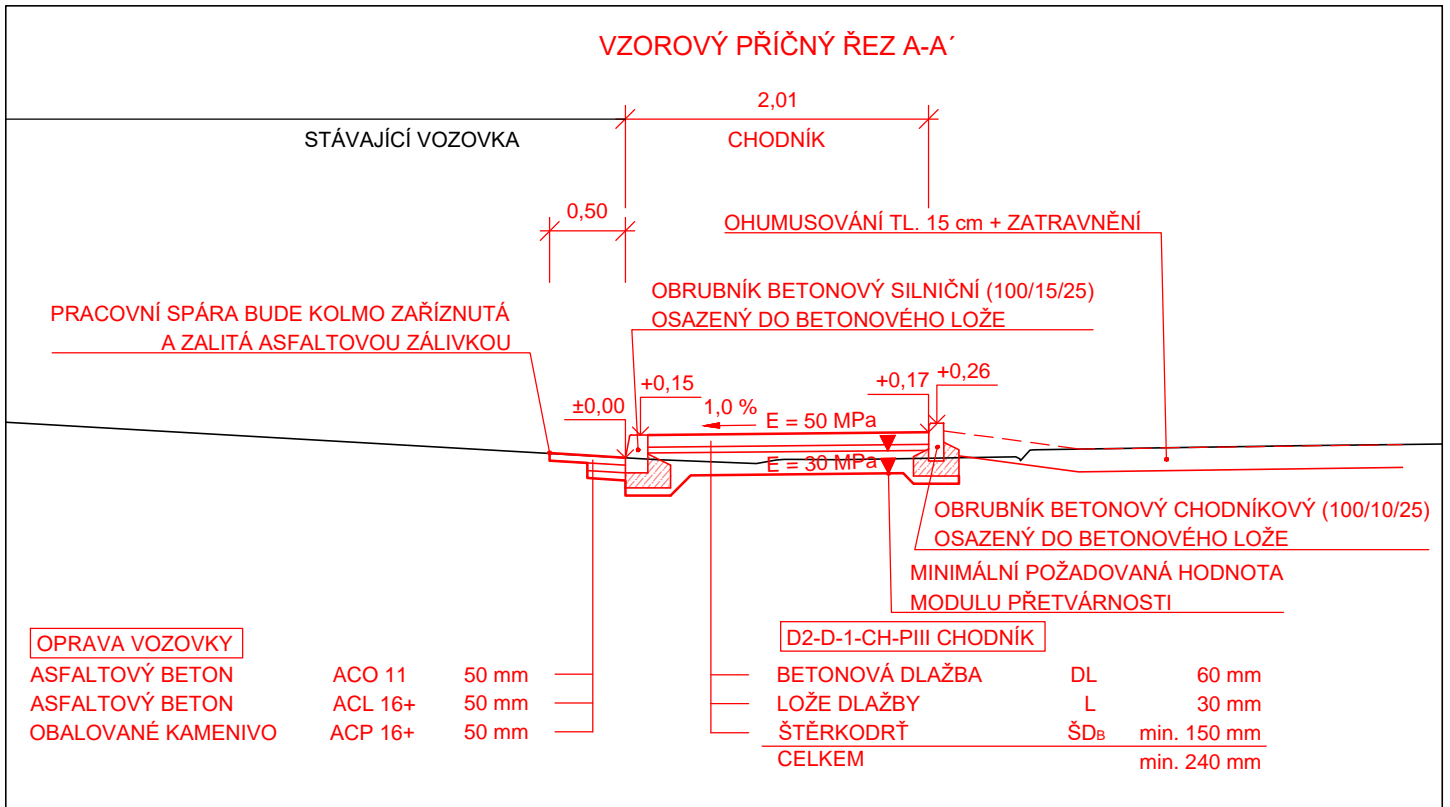

VZOROVÝ PŘÍČNÝ ŘEZ B-B'

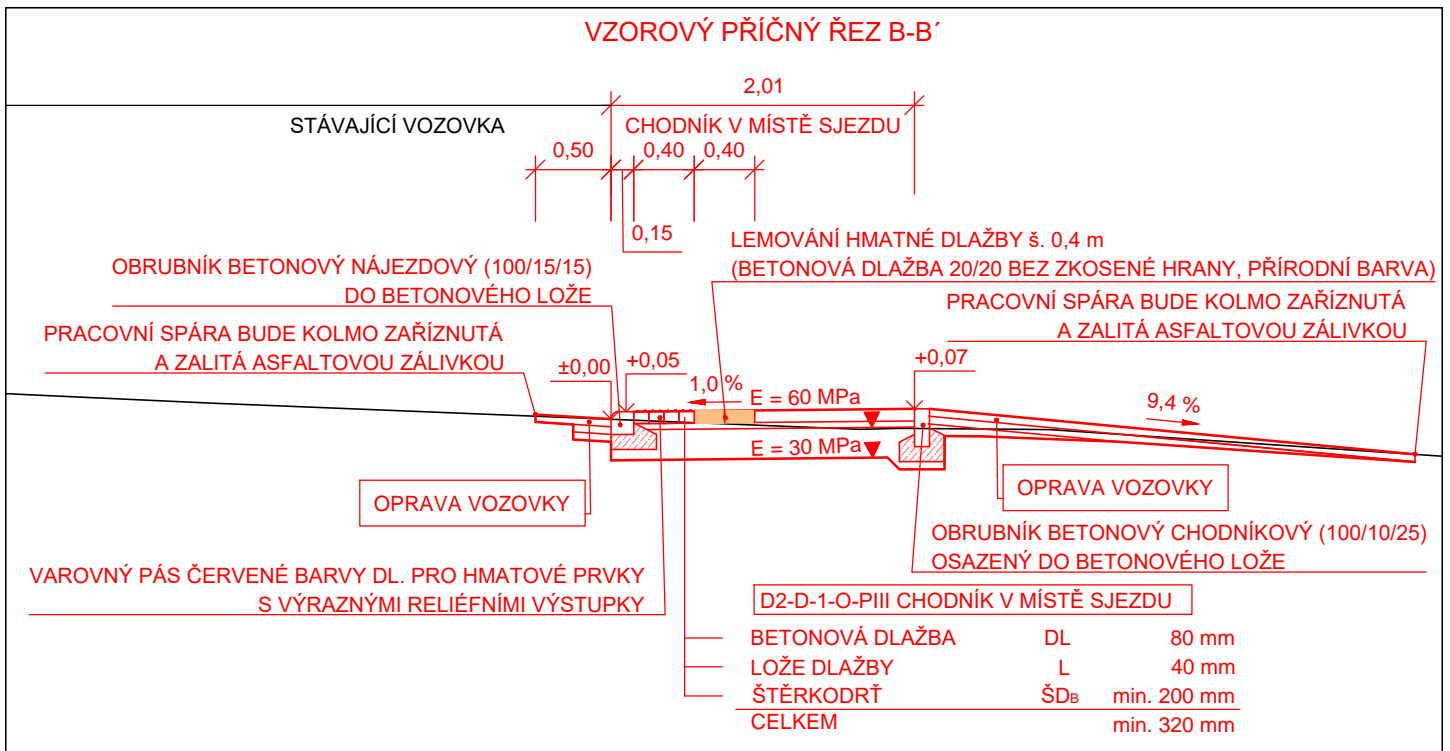

Objednatel projektu:	OBEC RADOSTÍN NAD OSLAVOU Radostín nad Oslavou čp. 223 59444 Radostín nad Oslavou	 PETRPROJEKT s.r.o. Líšeňská 4504/50, 636 00 Brno - Židenice tel.: (+420) 605 169 968 email: petr.projekt@gmail.com
Zodp. projektant:	ING. TOMÁŠ PETR	
Zpracoval:	T. PETR	
Akce:	PŘECHOD PRO CHODCE RADOSTÍN N. O. - NÁVES 102 KOMUNIKACE	Stupeň: DUR+DSP Zák. č.: 060 Datum: 12/2019 Formát: 1 x A4 Měřítko.: 1:50
Obsah:	VZOROVÉ PŘÍČNÉ ŘEZY	Číslo přílohy: D.1.2.3 Číslo paré: