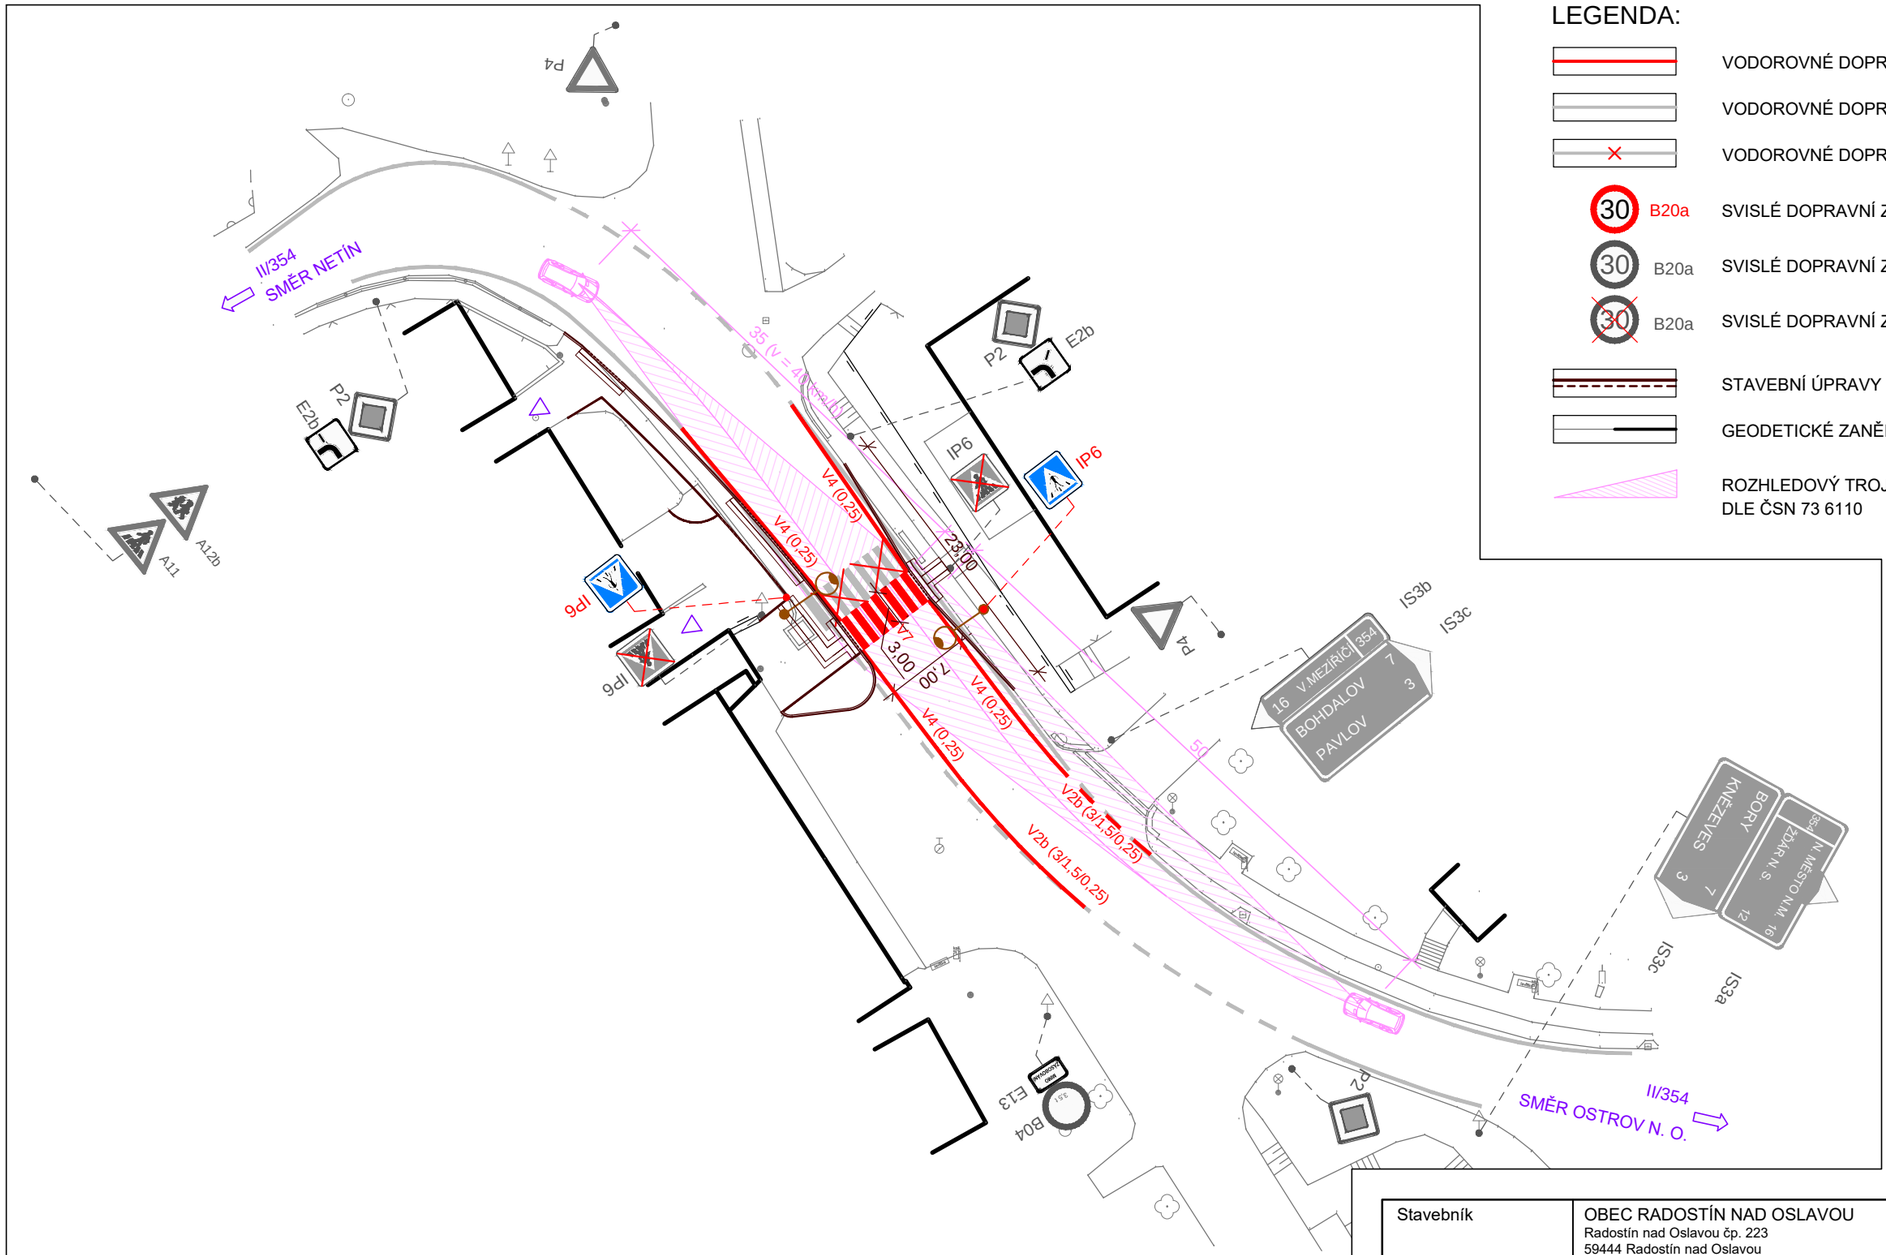

LEGENDA:

- VODOROVNÉ DOPRAVNÍ ZNAČENÍ BÍLÉ - NÁVRH
- VODOROVNÉ DOPRAVNÍ ZNAČENÍ BÍLÉ - STAV
- VODOROVNÉ DOPRAVNÍ ZNAČENÍ BÍLÉ - RUŠENÉ
- 30 B20a SVISLÉ DOPRAVNÍ ZNAČENÍ - NÁVRH
- 30 B20a SVISLÉ DOPRAVNÍ ZNAČENÍ - STAV
- 30 B20a SVISLÉ DOPRAVNÍ ZNAČENÍ - RUŠENÉ
- STAVEBNÍ ÚPRAVY
- GEODETICKÉ ZANĚŘENÍ STÁVAJÍCÍHO STAVU
- ROZHLEDOVÝ TROJÚHELNÍK NA ČEKACÍ PLOCHY PŘECHODU DLE ČSN 73 6110

Stavebník	OBEC RADOSTÍN NAD OSLAVOU Radostín nad Oslavou čp. 223 59444 Radostín nad Oslavou	PETRPROJEKT PETRPROJEKT s.r.o. Líšeňská 4504/50, 636 00 Brno - Židenice tel.: (+420) 605 169 968 email: petr.projekt@gmail.com	
Zodp. projektant:	ING. TOMÁŠ PETR		
Zpracoval:	J. JELEN, T. PETR		
		Stupeň:	DUR+DSP
Akce:	PŘECHOD PRO CHODCE RADOSTÍN N. O. - NÁVES 102 KOMUNIACE	Zák. č.:	060
		Datum:	02/2020
		Formát:	2 x A4
		Měřítko.:	1:500
Obsah:	DOPRAVNÍ SITUACE	Číslo přílohy: D.1.2.4	Číslo paré: