



Z15

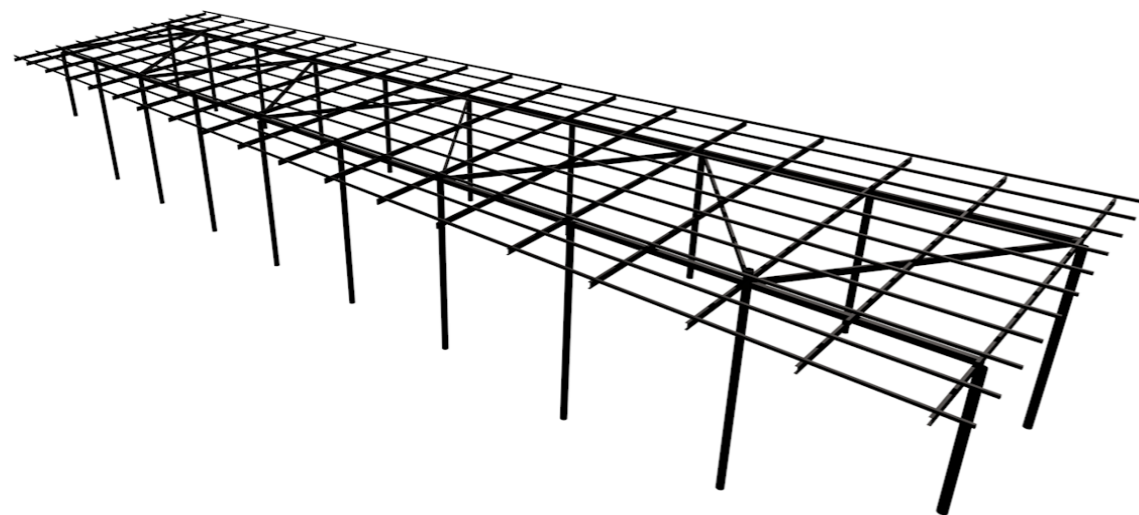

DETAILVIZ. STATICKÉ POSOUZENÍ.

0,000 = 531,10B.p.v.

Autorizovaná projekční kancelář				Beckovského 1882 580 01 Havlíčkův Brod tel./fax: 569 431 005 mobil.: 608 419 357, 604 595 808 efekt.projekt@seznam.cz	
VEDOUČÍ PROJEKTU:		VYPRACOVAL:		KONTROLOVAL:	
Michal Topolovský		Ing. arch. Kateřina Wasserbauerová		Michal Topolovský	
INVESTOR: Obec Radostín nad Oslavou, Radostín nad Oslavou čp. 223, 594 44 Radostín nad Oslavou				DATUM: VERZE 3 15.11..2019	
KRAJ: Vysočina		ST. Ú.: Žďár nad Sázavou		STUPEŇ: DPS	
AKCE: SBĚRNÝ DVŮR RADOSTÍN NAD OSLAVOU				ZAKÁZKA: 19048	
				FORMÁT: 2× A4	
				MĚŘÍTKO: 1:100	
ČÁST: D.1 SO 04 PŘÍSTŘEŠKY				Č. VÝKRESU:	
OBSAH: PŘÍSTŘEŠEK NAD KONTEJNERY - KROV				404	