POHLED ZÁPADNÍ

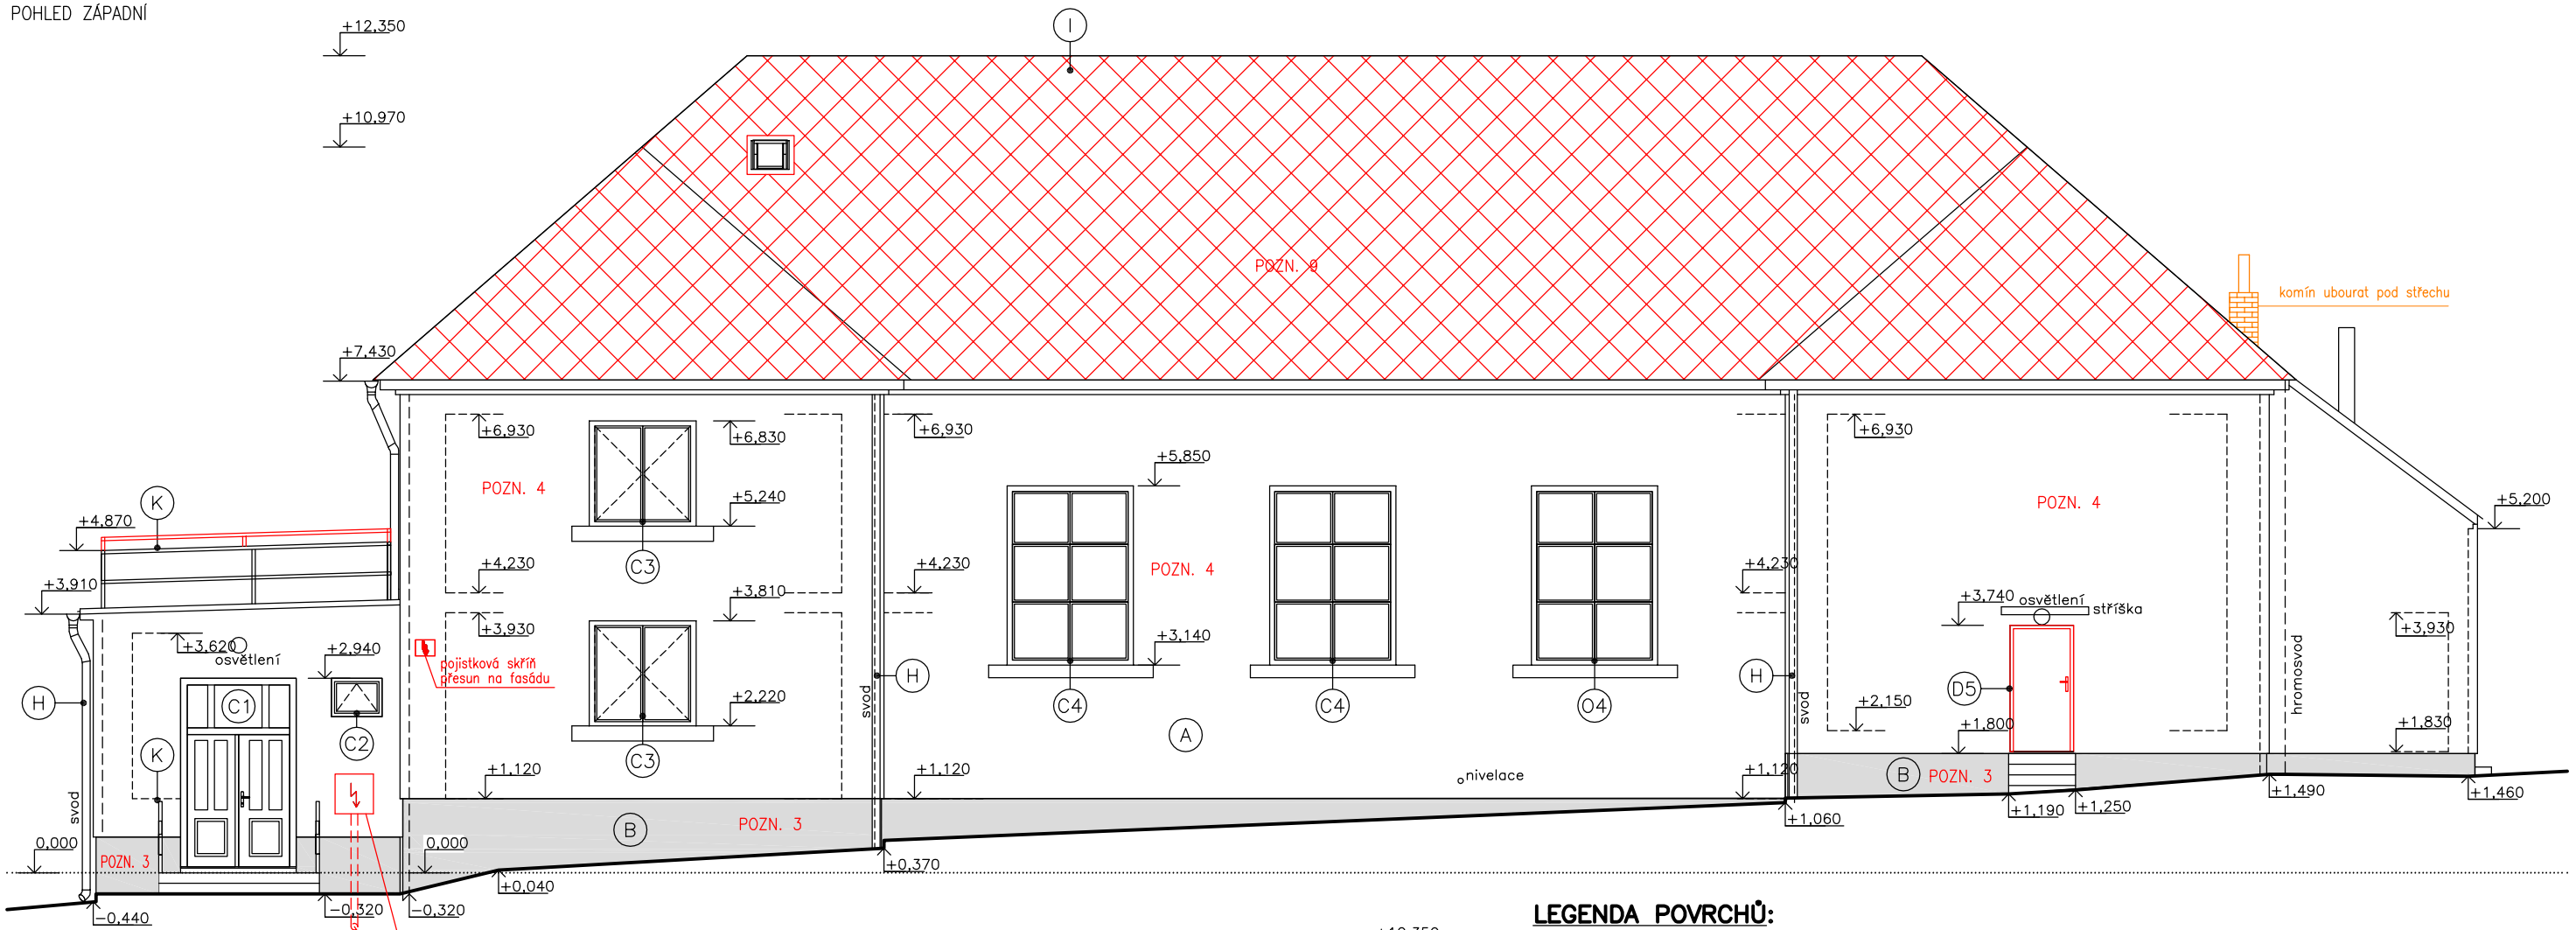

POHLED SEVERNÍ

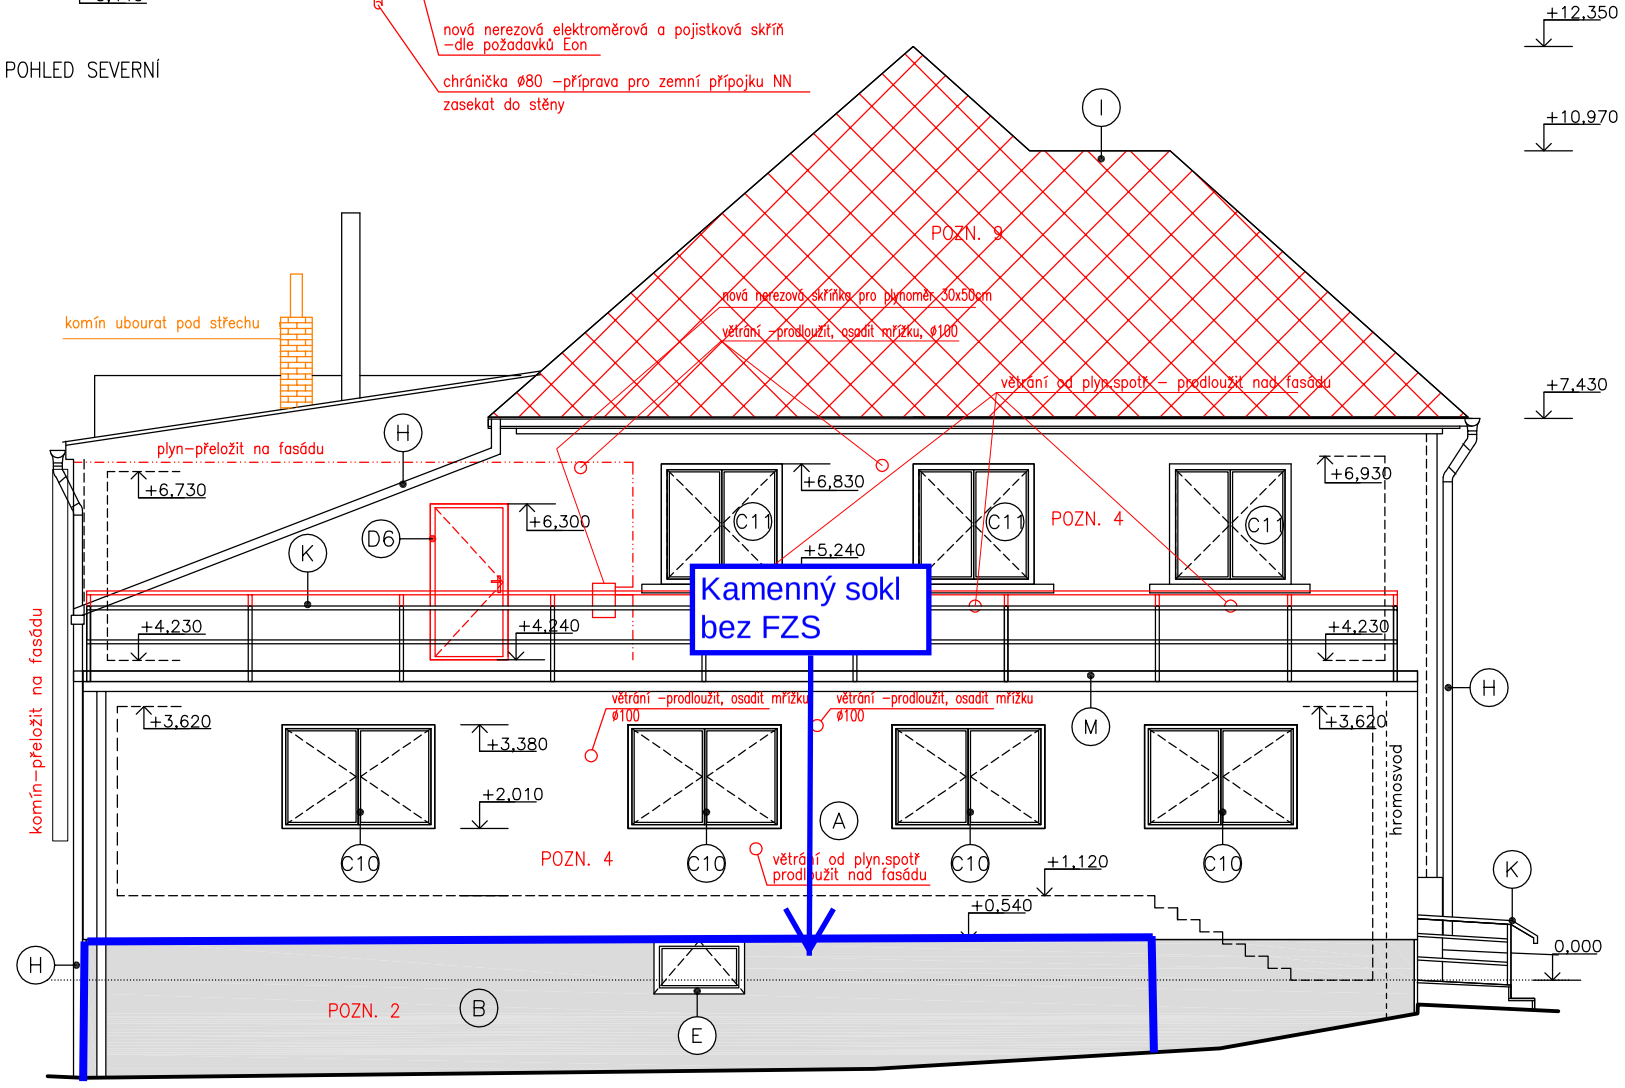

LEGENDA POVRCHŮ:

- (A) VENKOVNÍ SILIKONOVÁ OMÍTKA–BARVA DLE VÝBĚRU INVESTORA
- (B) SOKLOVÁ VENKOVNÍ OMÍTKA–BARVA DLE VÝBĚRU INVESTORA
- (C) STÁVAJÍCÍ OKNA A VCHODOVÉ DVEŘE: DŘEVĚNÁ, ZASKLENÍ IZOLAČNÍM DVOJSKLEM, BARVA HNĚDÁ
- (D) VÝMĚNA STÁVAJÍCÍCH DVEŘNÍCH VÝPLNÍ ZA NOVÉ SE SOUČINITELEM PROSTUPU TEPLA Ud<1,40 W/m²K – BARVA HNĚDÁ
- (H) NOVÉ OKAPY, SVODY, PARAPETY, OPLECHOVÁNÍ: LAKOVANÁ POZINK. PLECH, BARVA HNĚDÁ
- (I) NOVÁ STŘEŠNÍ KRYTINA: SKLÁDANÁ BETONOVÁ TAŠKA, BARVA ČERVENÁ
- (J) STŘEŠNÍ KRYTINA: FALCOVANÝ LAKOVANÝ PLECH, BARVA: ČERVENÁ
- (K) KOVOVÉ ZÁBRADLÍ NUTNO ZVÝŠIT min. o 200 mm, NOVÝ NÁTĚR CELÉHO ZÁBRADLÍ – TMAVĚ ŠEDÁ BARVA
- (L) KOVOVÉ ODKOUŘENÍ–PŘESUNOUT NAD FASÁDU
- (M) POVLAKOVÁ STŘEŠNÍ KRYTINA Z ASFALT. PÁSŮ + BETONOVÁ DLAŽBA NA TERČÍCH
- (O) VÝMĚNA STÁVAJÍCÍCH OKENNÍCH A LUXFEROVÝCH VÝPLNÍ ZA NOVÉ SE SOUČINITELEM PROSTUPU TEPLA Uw<0,95 W/mK

0.000 = 517.78 m.n.m. (Bpv) – výška vstupu

ZODP. PROJEKTANT	Ing. TOMÁŠ POHANKA		
VYPRACOVAL	Ing. TOMÁŠ POHANKA		
KRAJ	VYSOČINA	STAVEBNÍ ÚŘAD	ŽĎÁR NAD SÁZAVOU
MÍSTO STAVBY	ČP. 130, 594 44 RADOSTÍN NAD OSLAVOU		
INVESTOR	OBEC RADOSTÍN NAD OSLAVOU, Č.P. 223, 594 44 RADOSTÍN OSLAVOU IČ 00295248		

PROJEKT TP
ING. TOMÁŠ POHANKA
gsm: +420 608 573 083
e-mail: tp-projekt@email.cz
weltz: www.tp-projekt.cz
adresa: Bratříků 4065, 58001 Havlíčkův Brod

AKCE

KULTURNÍ DŮM, RADOSTÍN NAD OSLAVOU
ČP. 130, 594 44 RADOSTÍN NAD OSLAVOU
– SNÍŽENÍ ENERGETICKÉ NÁROČNOSTI OBJEKTU

FORMÁT	2xA4	Č. VÝKRESU
DATUM	04.2019	D1.07
STUPEŇ	DPS	
ČÍSLO ZAKÁZKY	01519	

OBSAH VÝKRESU

POHLED ZÁPADNÍ A SEVERNÍ

MĚŘÍTKO	Č. PARÉ
1:100	