



POHLED JIŽNÍ

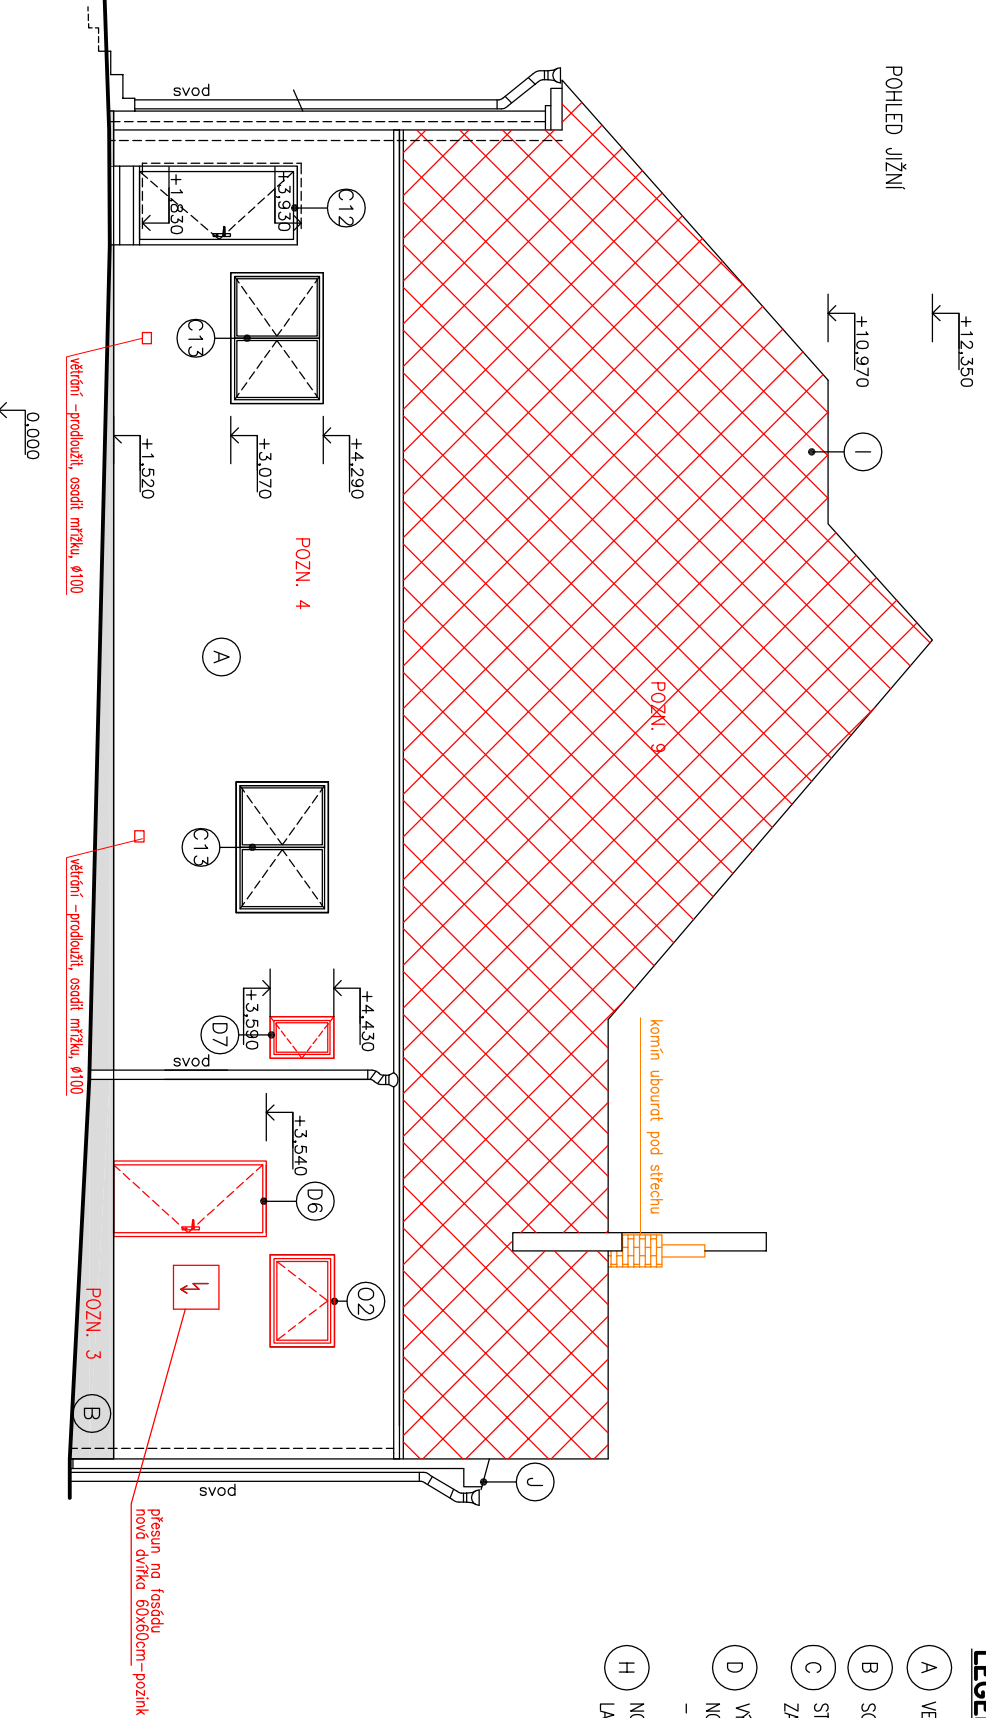

LEGENDA POVRCHŮ:

- A VENKOVNÍ SILKONOVÁ OMÍTKA-BARVA DLE VÝBĚRU INVESTORA
- B SOKLOVÁ VENKOVNÍ OMÍTKA-BARVA DLE VÝBĚRU INVESTORA
- C STAVAJÍCÍ OKNA A VCHODOVÉ DVEŘE: DŘEVĚNÁ, ZASKLENÍ IZOLAČNÍM DVOJSKLEM, BARVA HNĚDÁ
- D VYMĚNA STAVAJÍCÍCH DVEŘNÍCH VÝPLNÍ ZA NOVÉ SE SOUČinitelem PROSTUPU TEPLA $U_{k} < 1,40 \text{ w/m}^2\text{K}$ - BARVA HNĚDÁ
- H NOVÉ OKAPY, SVODY, PARAPETY, OPLECHOVÁNÍ: LAKOVANÁ POZINK. PLECH, BARVA HNĚDÁ
- I NOVÁ STŘEŠNÍ KRYTINA: SKLADNÁ BETONOVÁ TAŠKA, BARVA ČERVENÁ
- J STŘEŠNÍ KRYTINA: FALCOVANÝ LAKOVANÝ PLECH, BARVA ČERVENÁ
- K KOVOVÉ ZABRADIJ NUTNO ZVYŠIT min. o 200 mm, NOVÝ NÁTEŘ CELEHO ZABRADIJ - TMAVĚ ŠEDÁ BARVA
- L KOVOVÉ ODKOUŘENÍ-PŘESUNOUT NAD FASÁDU
- M POVLAKOVÁ STŘEŠNÍ KRYTINA Z ASFALT. PÁSU + BETONOVÁ DLAŽBA NA TERČÍCH
- O VYMĚNA STAVAJÍCÍCH OKENNÍCH A LUKFEROVÝCH VÝPLNÍ ZA NOVÉ SE SOUČinitelem PROSTUPU TEPLA $U_{k} < 0,95 \text{ w/m}^2\text{K}$

0.000 = 517.78 m.n.m. (BpV) - výška vstupu

ZODP. PROJEKTANT	Ing. TOMAŠ POHANKA	 ING. TOMAŠ POHANKA <small>ing. +420 668 571 063 e-mail: tomas.pohanka@projekekt.cz address: Benátská 605/5, 58001 Třebíčsko, Brno</small>
VYPRACOVAL	Ing. TOMAŠ POHANKA	
KRAJ	VYSOČINA	
MÍSTO STAVBY	ČP. 130, 594 44 RADOŠTÍN NAD OSLAVOU	
INVESTOR	OBEC RADOŠTÍN NAD OSLAVOU, Č.P. 223, 594 44 RADOŠTÍN OSLAVOU IČ 00295248	
AKCE	KULTURNÍ DŮM, RADOŠTÍN NAD OSLAVOU ČP. 130, 594 44 RADOŠTÍN NAD OSLAVOU - SNIŽENÍ ENERGETICKÉ NÁROČNOSTI OBJEKTU	FORMÁT 2x44
		DATUM 04.2019
		STUPĚŇ DPS
		ČÍSLO ZAKÁZKY 01519
OBSAH VÝKRESU		MĚŘÍTKO 1:100
		Č. PARÉ