

SITUACE

MAJITELÉ POZEMKŮ A SOUSEDNÍCH POZEMKŮ


č.parc.	kat.úz.	vlastník pozemku	Souhlas se stavbou a PN prostorem
181/67	Radosťín nad Oslavou	Obec Radosťín n.O.	
181/4	Radosťín nad Oslavou	č.p.223 Radosťín nad Osl.	
181/62	Radosťín nad Oslavou	594 44	
181/61	Radosťín nad Oslavou	594 44	
1372/2	Radosťín nad Oslavou	Obec Radosťín n.O. č.p.223 Radosťín nad Osl.	
181/51	Radosťín nad Oslavou	594 44	
181/68	Radosťín nad Oslavou	Karářsek Luboš, Karářsková Jana č.p.268 Radosťín nad Osl.	
181/5	Radosťín nad Oslavou	Dvořák Luboš č.p.260 Radosťín nad Osl.	
181/11	Radosťín nad Oslavou	Karářsková Marie č.p.266 Radosťín nad Osl.	
181/11	Radosťín nad Oslavou	594 44	


SOUSEDNÍ POZEMKY

POZN.:

zastavěná plocha oplocené hřiště	875 m ²
zastavěná plocha sklad sport. potřeb	18 m ²
zastavěná plocha tribuna	28 m ²
zpevněná plocha přístupový chodník	41 m ²
zpevněná plocha rozšíření hřiště	36 m ²
Celkem zastavěná plocha	998 m²

Pozn.: Před zhotovením zemních prací zajistit investor vytyčení veškerých podzemních inženýrských sítí dle vyjádření jejich správců.

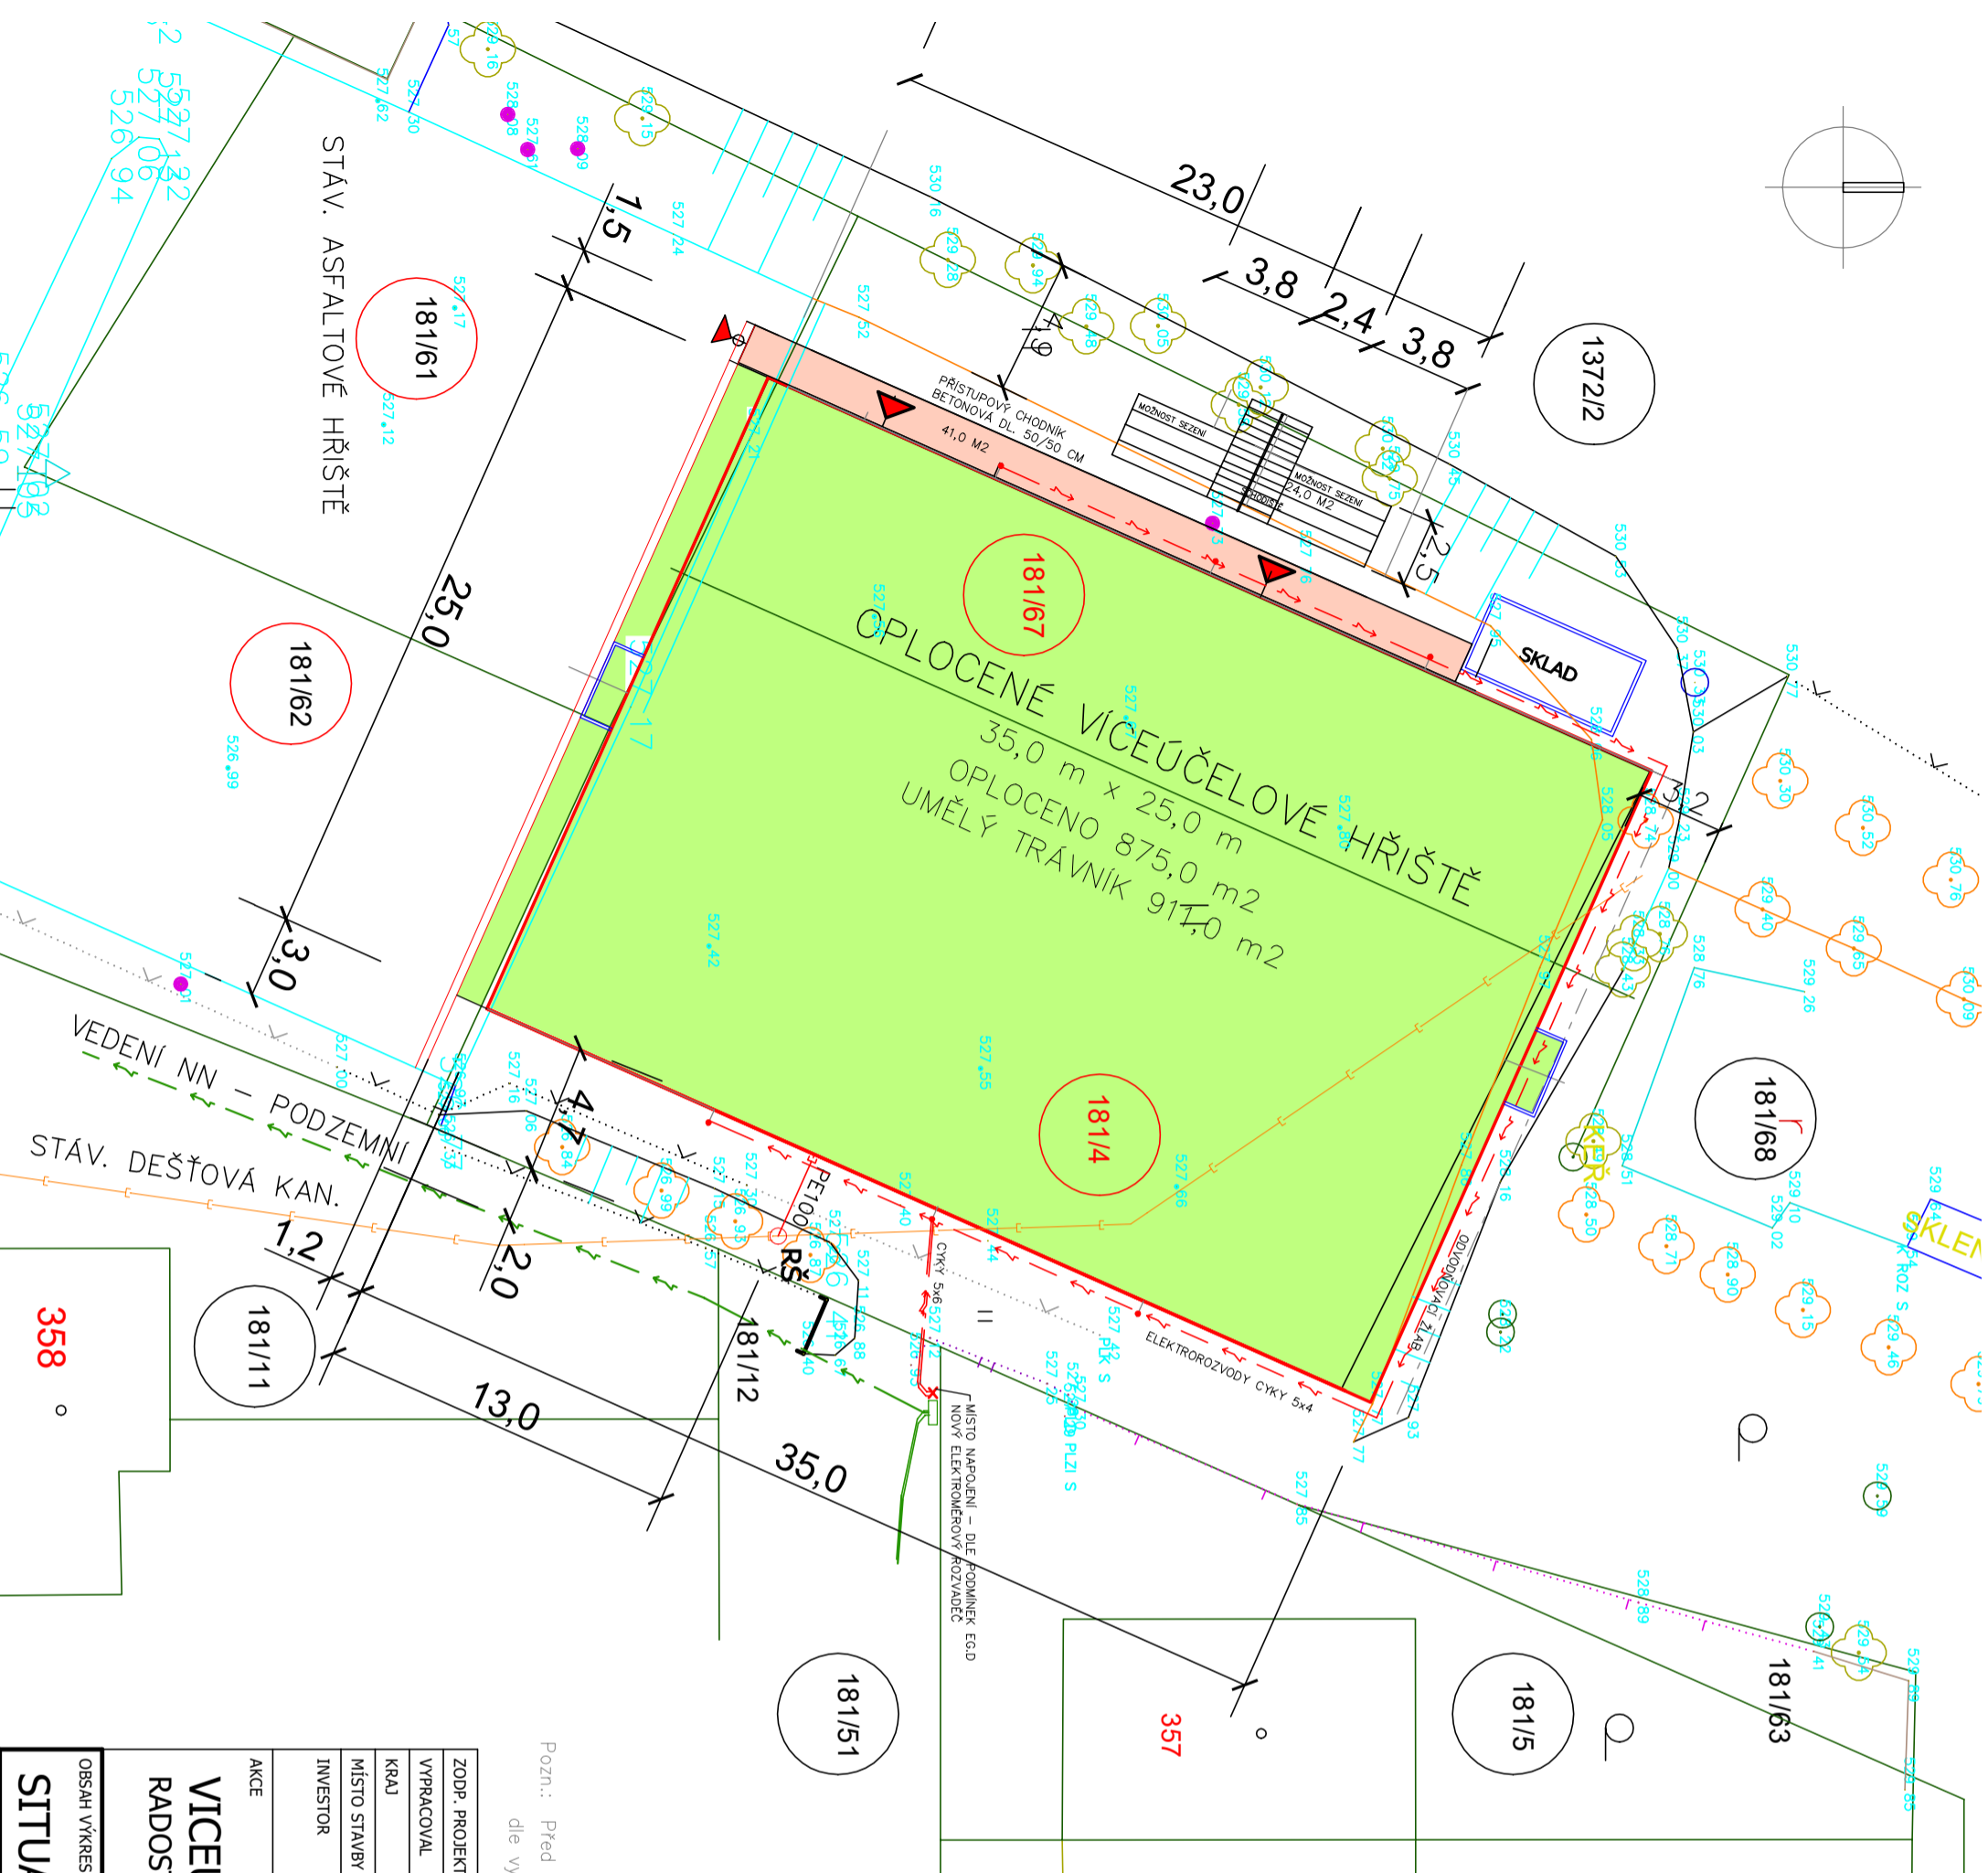

ZODP. PROJEKTANT	Ing. LEOŠ POHANKA		ING. LEOŠ POHANKA projektové a inženýrské služby Dohnál 35, Nové Veselí, 592 14 tel.: 566 667 342, gsm: 602 663 045 IČO: 456 53 054, DIČ: CZ5603151664 projekce@pohanka.net, www.pohanka.net
VYPRACOVAL	Ing. RADKA MATOUŠKOVÁ		
KRAJ	VYSOČINA	STAVEBNÍ ÚŘAD	ŽDĀR NAD SÁZAVOU
MÍSTO STAVBY	k.ú. Radosťín nad Oslavou, par. č. 181/67, 181/4, 181/61, 181/62		
INVESTOR	Městys Radosťín nad Oslavou RADOSTÍN NAD OSLAVOU č.p.223, 594 44		
AKCE		FORMÁT	ZxA4
		DATUM	08.2023
		STUPEŇ	DPS
		ČÍSLO ZAKÁZKY	14/20
		MĚŘÍTKO	1:250
		Č. PARÉ	C03
OBSAH VÝKRESU			
SITUACE			

VÍCEÚČELOVÉ HŘIŠTĚ RADOSTÍN NAD OSLAVOU