PŮDORYS

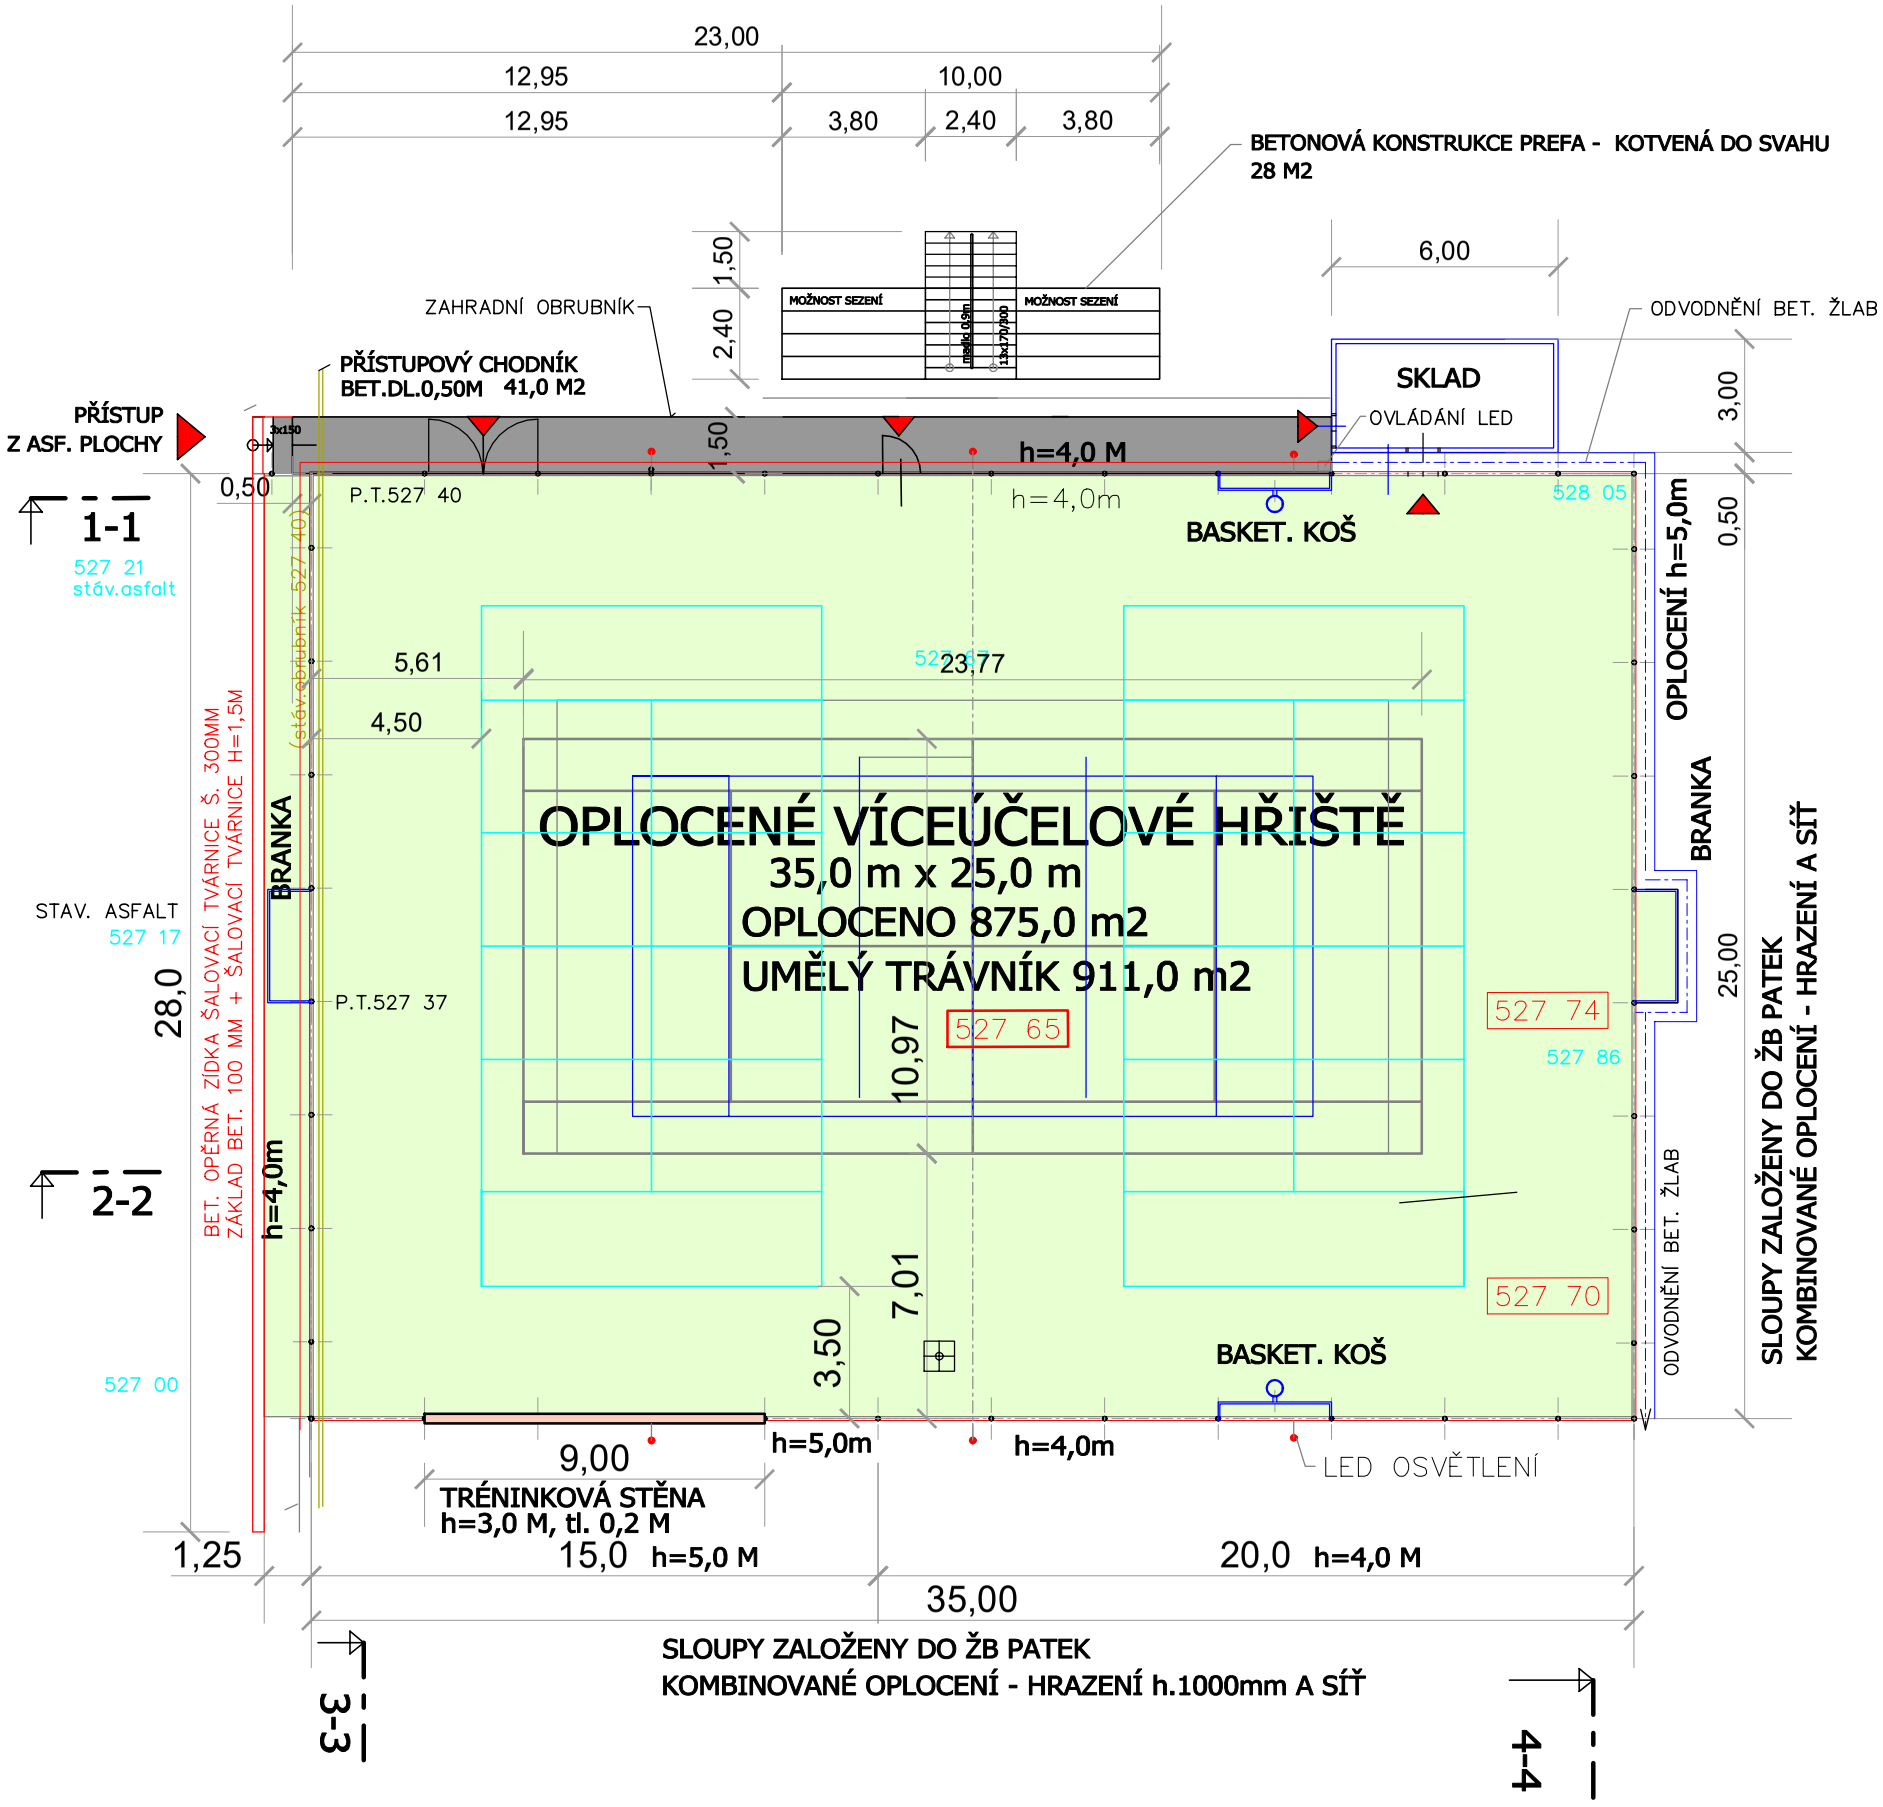

POZN.:

- PŮDORYSNÉ ROZMĚRY OPLOCENÉ SPORTOVNÍ PLOCHY 35,0 m x 25,0 m
- POVRCH - UMĚLÝ TRÁVNÍK
- HŘIŠTĚ - LAJNOVÁNÍ - TENIS, MALÁ KOPANÁ, VOLEJBAL, NOHEJBAL (CENTRÁL VAR. 2 HŘIŠTĚ VEDLE SEBE)
- PŘÍSTUPOVÝ CHODNÍK š.1,0 m BET. DLAŽBA 500/500 mm + ZAHRADNÍ OBRUBNÍK
- DO SVAHU SCHODIŠTĚ + SEZENÍ- BETONOVÁ KONSTRUKCE Z PREFABRIKÁTŮ
- OPLOCENÍ - KOMBINOVANÉ - DŘ. HRAZENÍ h.1000mm A SÍŤ
- OCELOVÉ SLOUPKY PO 3,0 M, VÝŠKA 4,0M, V EXPONOVANÝCH MÍSTECH 5,0M
- SKLAD NA SPORTOVNÍ POTŘEBY 3,0 m x 6,0 m
- VESTAVNÉ BRANKY 3 KS A PEVNÉ UMÍSTĚNÍ BASKETBALOVÝCH KOŠŮ 2 KS
- VEČERNÍ OSVĚTLENÍ LED NA SAMOSTATNÝCH SLOUPECH JB8, H=8,0M - 6KS

zastavěná plocha oplocené hřiště	875 m2
zastavěná plocha sklad sport. potřeb	18 m2
zastavěná plocha tribuna	28 m2
zpevněná plocha přístupový chodník	41 m2
zpevněná plocha rozšíření hřiště	31 m2
Celkem zastavěná plocha	993 m2

SKLADBA PODKLADNÍCH VRSTEV

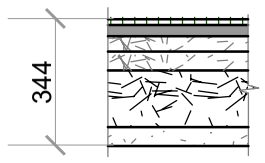

UMĚLÁ TRÁVA, SKLADBA CELKEM 344 MM	
- UMĚLÁ TRÁVNÍK TL. 24 MM	24 MM
- PROSÍVKA FR.0-4	30 MM
- ŠTĚRKODRŤ FR.4-8	40 MM
- ŠTĚRKODRŤ FR. 8-16	50 MM
- ŠTĚRKODRŤ FR. 32-64	150 MM
- FILTRAČNÍ PODSYPOVÁ VRSTVA KAMENIVO 0-32	50MM
- ZHUTNĚNÁ PLÁŇ 20-25 MPa VE SKLONU 0,5%	

ZODP. PROJEKTANT	Ing. LEOŠ POHANKA		
VYPRACOVAL	Ing. RADKA MATOUŠKOVÁ		
KRAJ	VYSOČINA	STAVEBNÍ ÚŘAD	ŽĎÁR NAD SÁZAVOU
MÍSTO STAVBY	k.ú. Radostín nad Oslavou, par.č. 181/67, 181/4, 181/61, 181/62		
INVESTOR	Městys Radostín nad Oslavou RADOSTÍN NAD OSLAVOU č.p.223, 594 44		

ING. LEOŠ POHANKA
projektové a inženýrské služby
Dolní 35, Nové Veselí, 592 14
tel.: 566 667 342, gsm: 602 663 045
IČO: 456 53 054, DIČ: CZ5603151664
projekce@pohanka.net, www.pohanka.net

AKCE

VICEÚČELOVÉ HŘIŠTĚ
RADOSTÍN NAD OSLAVOU

FORMÁT	2xA4
DATUM	08.2023
STUPEŇ	DPS
ČÍSLO ZAKÁZKY	14/20

Č. VÝKRESU: D01

OBSAH VÝKRESU: PŮDORYS HŘIŠTĚ

MĚŘÍTKO: 1:200

Č. PARÉ: