

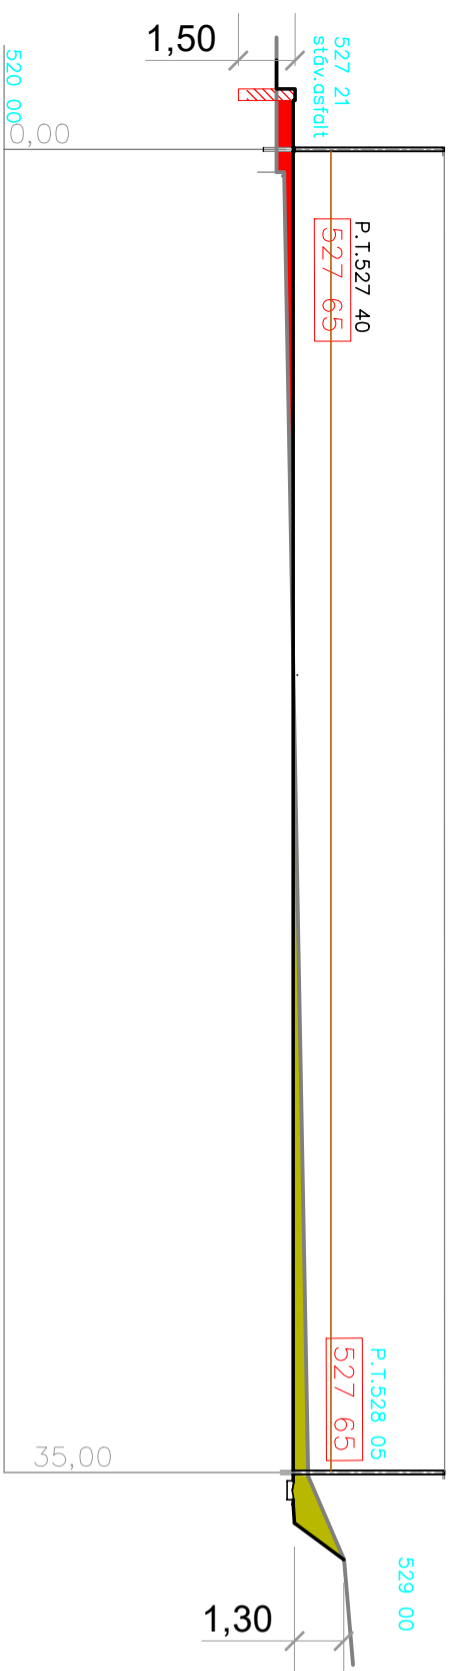


ŘEZY TERÉNEM

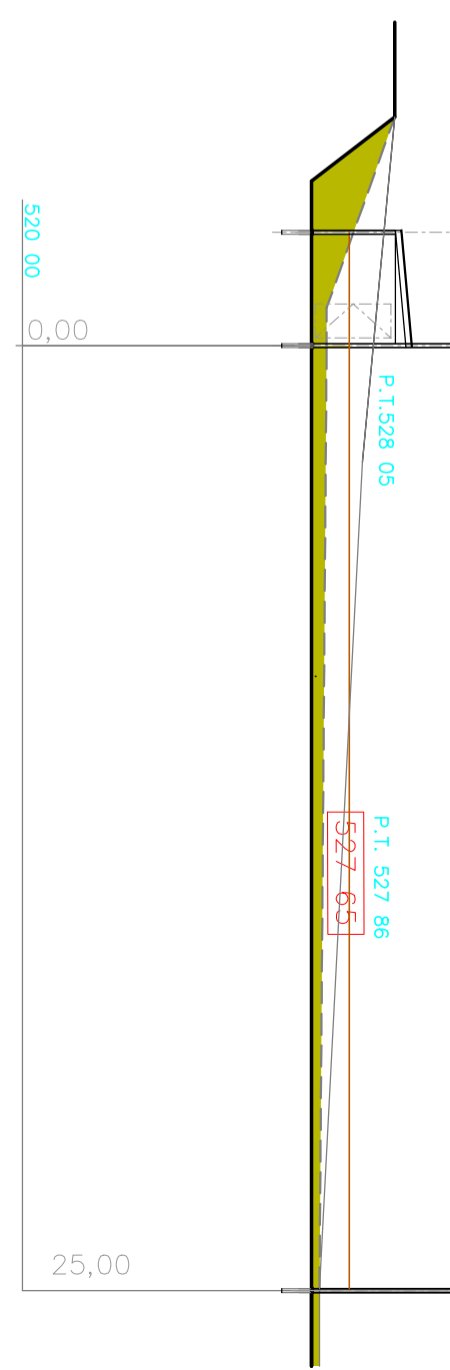

ŘEZ 1-1

ŘEZ 3-3

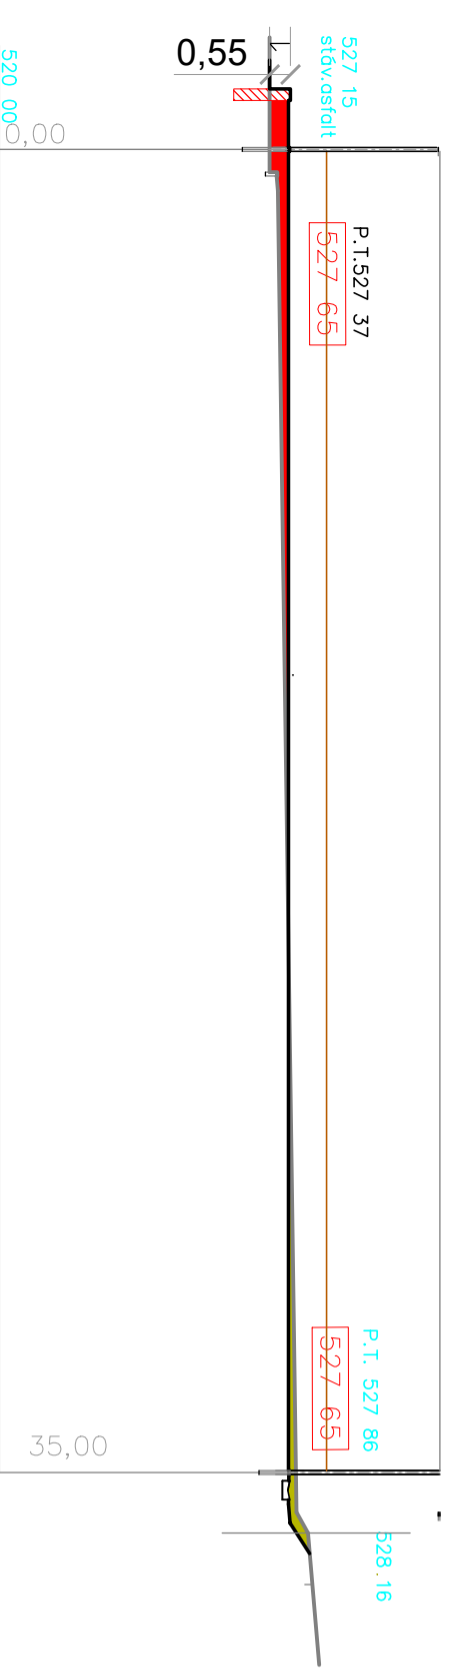

ŘEZ 2-2

ŘEZ 4-4

- LEGENDA**
- NASYPANÁ ZEMINA
 - ODSTRANĚNÁ ZEMINA

ZODP. PROJEKTANT	Ing. LEOŠ POHANKA	
VYPRACOVAL	Ing. RADKA MATOUŠKOVÁ	
KRAJ	VYSOČINA	STAVEBNÍ ÚŘAD ŽDĀR NAD SÁZAVOU
MÍSTO STAVBY	K.ú. Radošín nad Oslavou, par.č. 181/67, 181/4	
INVESTOR	Obec Radošín nad Oslavou RADOŠÍN NAD OSLAVOU č.p.223, 594 44	
AKCE	VICEÚČELOVÉ HRŠTĚ RADOŠÍN NAD OSLAVOU	
OBSAH VÝKRESU	ŘEZY TERÉNEM	MĚŘÍTKO 1:200
		Č. PARÉ

ING. LEOŠ POHANKA projektové a inženýrské služby Dobříč 35, Nové Veselí, 592 14 tel.: 566 667 342, gsm: 602 663 045 IČO: 456 53 054, DIČ: CZ5603151664 projekce@pohanka.net, www.pohanka.net	FORMÁT 2xA4 DATUM 08.2023 STUPĚŇ DPS ČÍSLO ZAKÁZKY 14/20	Č. VÝKRESU D02
--	---	--------------------------