



DRENÁŽE

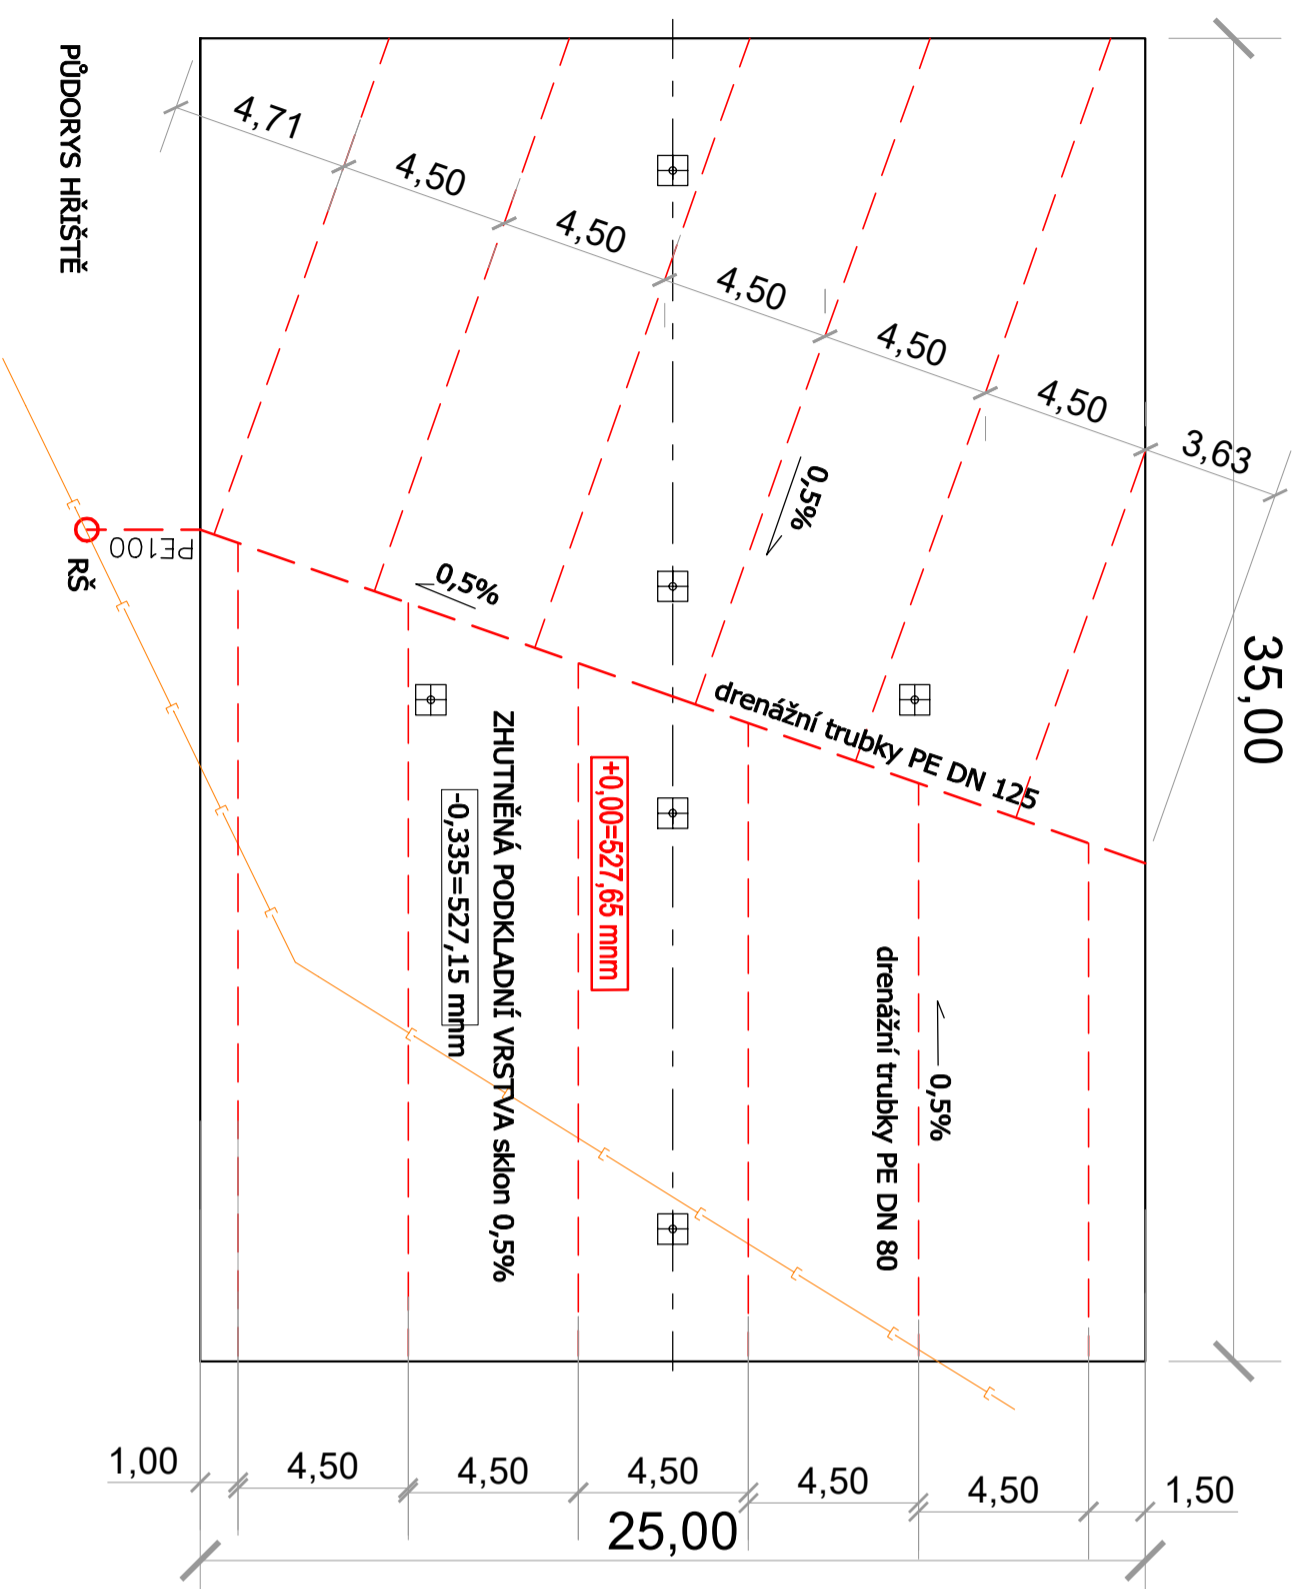

LEGENDA

- SBĚRNÝ A SVODNÝ DRĚN CELOPERFOROVANÝ PE DN 80, PE DN 125
- REVIZNÍ ŠAČHTA PVC DN 315

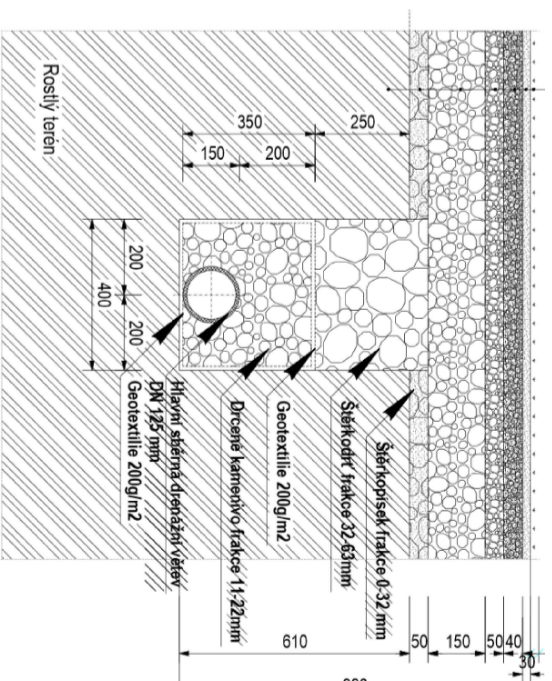

DETAIL SBĚRNÉ POTRUBÍ

ZODP. PROJEKTANT	Ing. LEOŠ POHÁNKA		ING. LEOŠ POHÁNKA projektové a inženýrské služby Dolní 35, Nové Věselí, 592 14 tel.: 566 667 342, gsm: 602 663 045 IČO: 456 53 054, DIČ: CZ5603151664 projekce@pohanka.net, www.pohanka.net	
VYPRACOVAL	Ing. RADKA MATOUŠKOVÁ			
KRAJ	VYSOČINA	STAVEBNÍ ÚŘAD	ŽDÁR NAD SAZAVOU	FORMÁT 2A4 DATUM 08.2023 STUPĚŇ DP5 ČÍSLO ZAKÁZKY 14/20
MÍSTO STAVBY	k.ú. Radostín nad Oslavou, par.č. 181/67, 181/4, 181/61, 181/62	Městoys Radostín nad Oslavou RADOŠTÍN NAD OSLAVOU č.p.223, 594 44		
INVESTOR	Městoys Radostín nad Oslavou			Č. VÝKRESU D06
AKCE	VICEÚČELOVÉ HRŠTĚ RADOŠTÍN NAD OSLAVOU			
OBSAH VÝKRESU		MĚŘÍTKO		Č. PARÉ
DRENÁŽE		1:200		