


0 250 m 500 m

HRANICE A KORIDORY	
	Řešené území
	Hranice katastrálního území
	Aktualizované zastavěné území k datu 02.04.2024
	Rušené hranice zastavěného území vymezeného platným ÚP k datu 25.05.2018
	Aktualizovaná zastavitelná plocha
	Rušená hranice plochy se změnou v území z platného ÚP

POZNÁMKA:
- Výkres ZII.1b obsahuje vyznačení změn daných legislativními požadavky na aktualizaci zastavěného území a uvedení ÚP Radostín nad Oslovou do souladu s nadřazenou územně plánovací dokumentací".
- Vyznačení jeví platného územního plánu náležejících do obsahu výkresu základního členění území, převedené do formátu "Jednotného standardu územního plánu", je součástí výkresu ZII.1a.

VYZNAČENÍ ROZSAHU VÝREZU Z ŘEŠENÉHO ÚZEMÍ

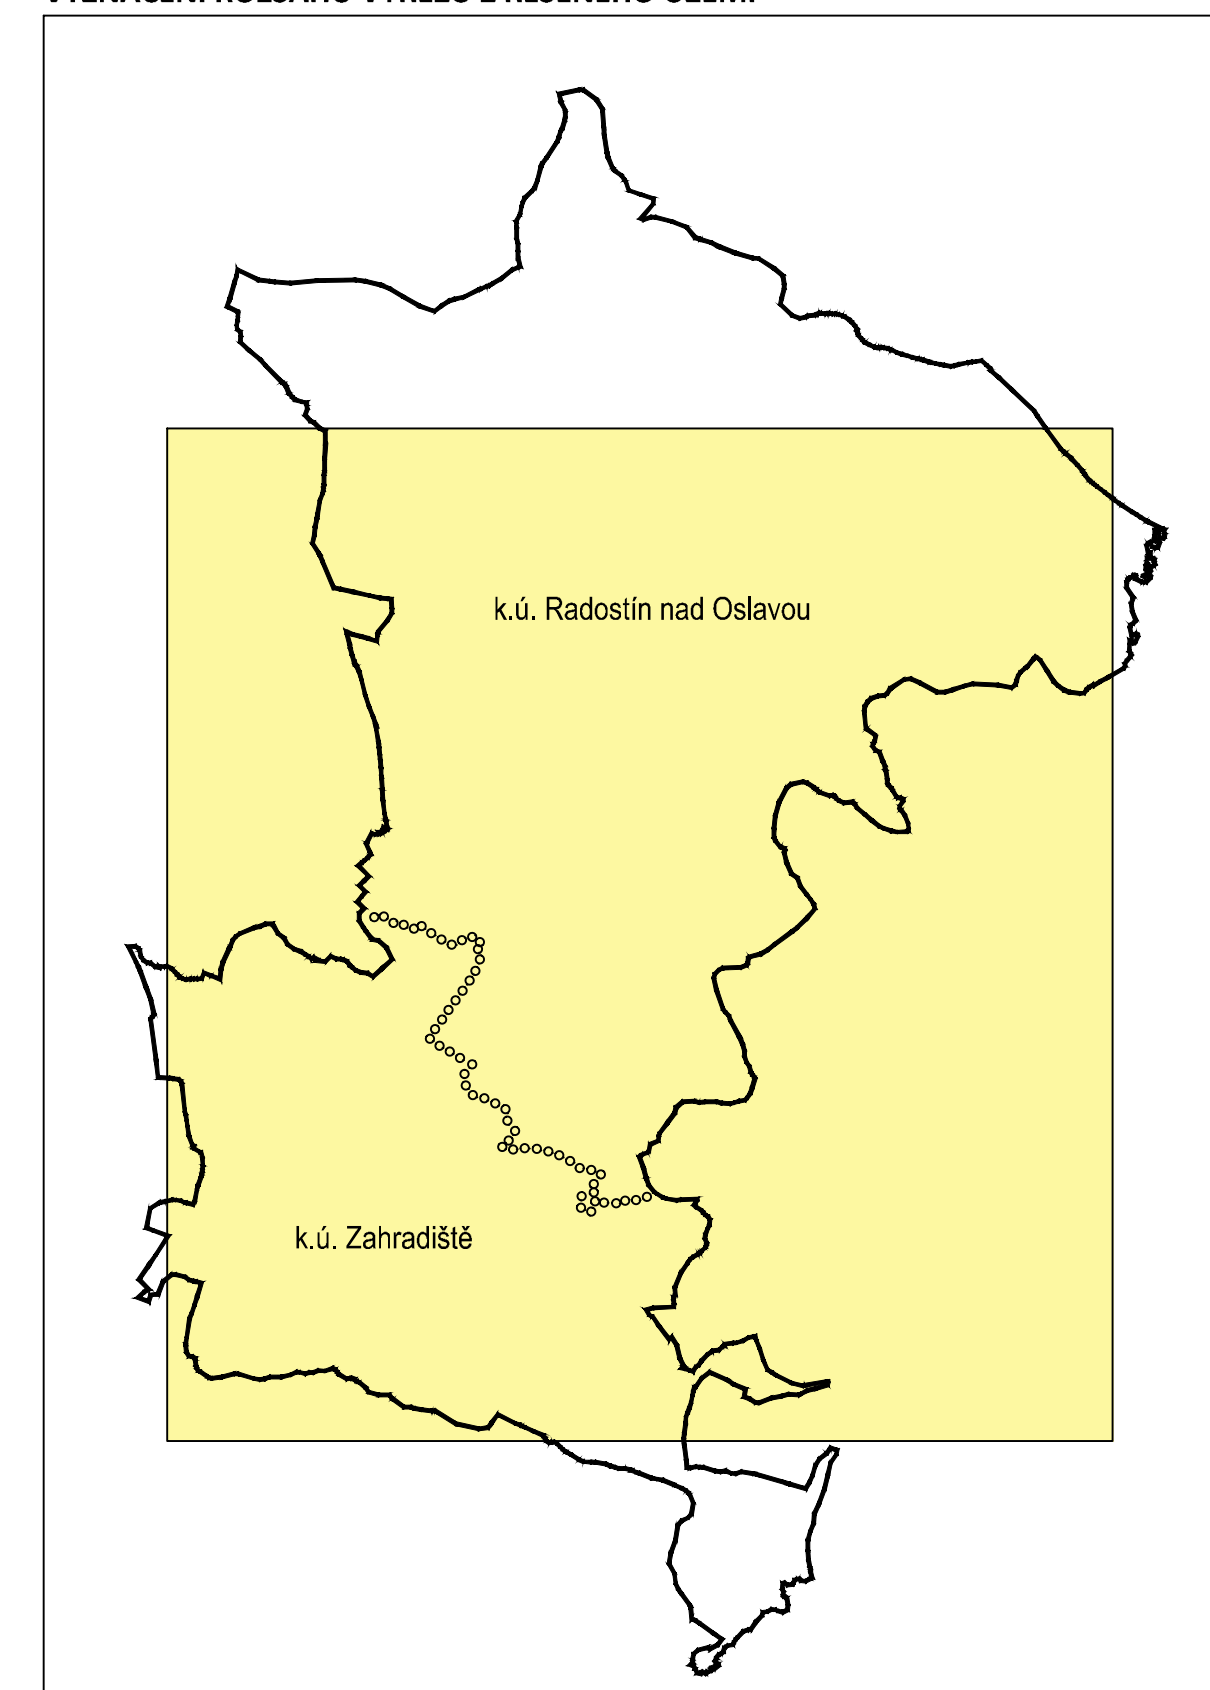

ZÁZNAM O ÚČINNOSTI	
Správní orgán, který změnu vydal:	Zastupitelstvo městyse Radostín nad Oslovou
Datum nabytí účinnosti změny č. II ÚP Radostín nad Oslovou
POŘIZOVATEL : Městský úřad Zdár nad Sázavou, Odbor stavební a územního plánování, Žitkova 227/1, Zdár nad Sázavou	
OPRÁVNĚNÁ ÚŘEDNÍ OSOBA POŘIZOVATELE : jméno a příjmení: Ing. arch. Hana Špačková funkce: referent	
	podpis:

Změna č. II Územního plánu Radostín nad Oslovou byla spolufinancována z prostředků státního rozpočtu ČR, z programu Ministerstva pro místní rozvoj ČR.

ÚZEMNÍ PLÁN RADOSTÍN NAD OSLAVOU ZMĚNA č.II

ZAKÁZKOVÉ ČÍSLO : 2023A08 DATUM : LISTOPAD 2024
POŘIZOVATEL : MĚÚ ZDÁR NAD SÁZAVOU, ODBOR STAVEBNÍ A ÚZEMNÍHO PLÁNOVÁNÍ
ZPRACOVATEL : STUDIO P s.r.o., NÁDRAŽNÍ 2186/52, 591 01 ZDÁR NAD SÁZAVOU
ZPRAC. KOLEKTIVY : ING. ARCH. JAN PSOTA, PAVEL ONDŘÁČEK, KLÁRA ONDŘÁČKOVÁ

VÝKRES ČÍSLO : **ZII.1b** MĚŘÍTKO : 1:5000

AKTUALIZACE ÚZEMÍ
VÝKRES ZÁKLADNÍHO ČLENĚNÍ ÚZEMÍ