


ZMĚNA OZNAČENÍ VPS	
PŮVODNÍ OZNAČENÍ	OZNAČENÍ DLE STANOVKY
VU.1	VU.1
VU.2	VU.2

HRANICE	
	Hranice řešeného území
	Hranice katastrálního území
VEREJNĚ PROSPĚŠNÉ STAVBY, OPATŘENÍ A SANACE	
	<b>RUŠENÉ VYZNAČENÍ</b> VPS PRO ZALOŽENÍ PRVKŮ ÚZEMNÍHO SYSTÉMU EKOLOGICKÉ STABILITY ÚZEMÍ S MOŽNOSTÍ VYVLASTNĚNÍ VU.1 - plocha nadregionálního biokoridoru ÚSES NRSK 124 (označení v ZÚR Kraje Vysočina U 017) VU.2 - plocha nadregionálního biocentra ÚSES NRSK 51 (označení v ZÚR Kraje Vysočina U 017)
	<b>VD.DK37</b> - VPS DOPRAVNÍ INFRASTRUKTURY S MOŽNOSTÍ VYVLASTNĚNÍ VD.DK37 - zlepšení koridor silnice I/25A pro homogenizaci vybraných úseků stávajícího tahu silnice (bód dle ZÚR KVV DK37)

VYZNAČENÍ ROZSAHU VÝŘEZU Z ŘEŠENÉHO ÚZEMÍ

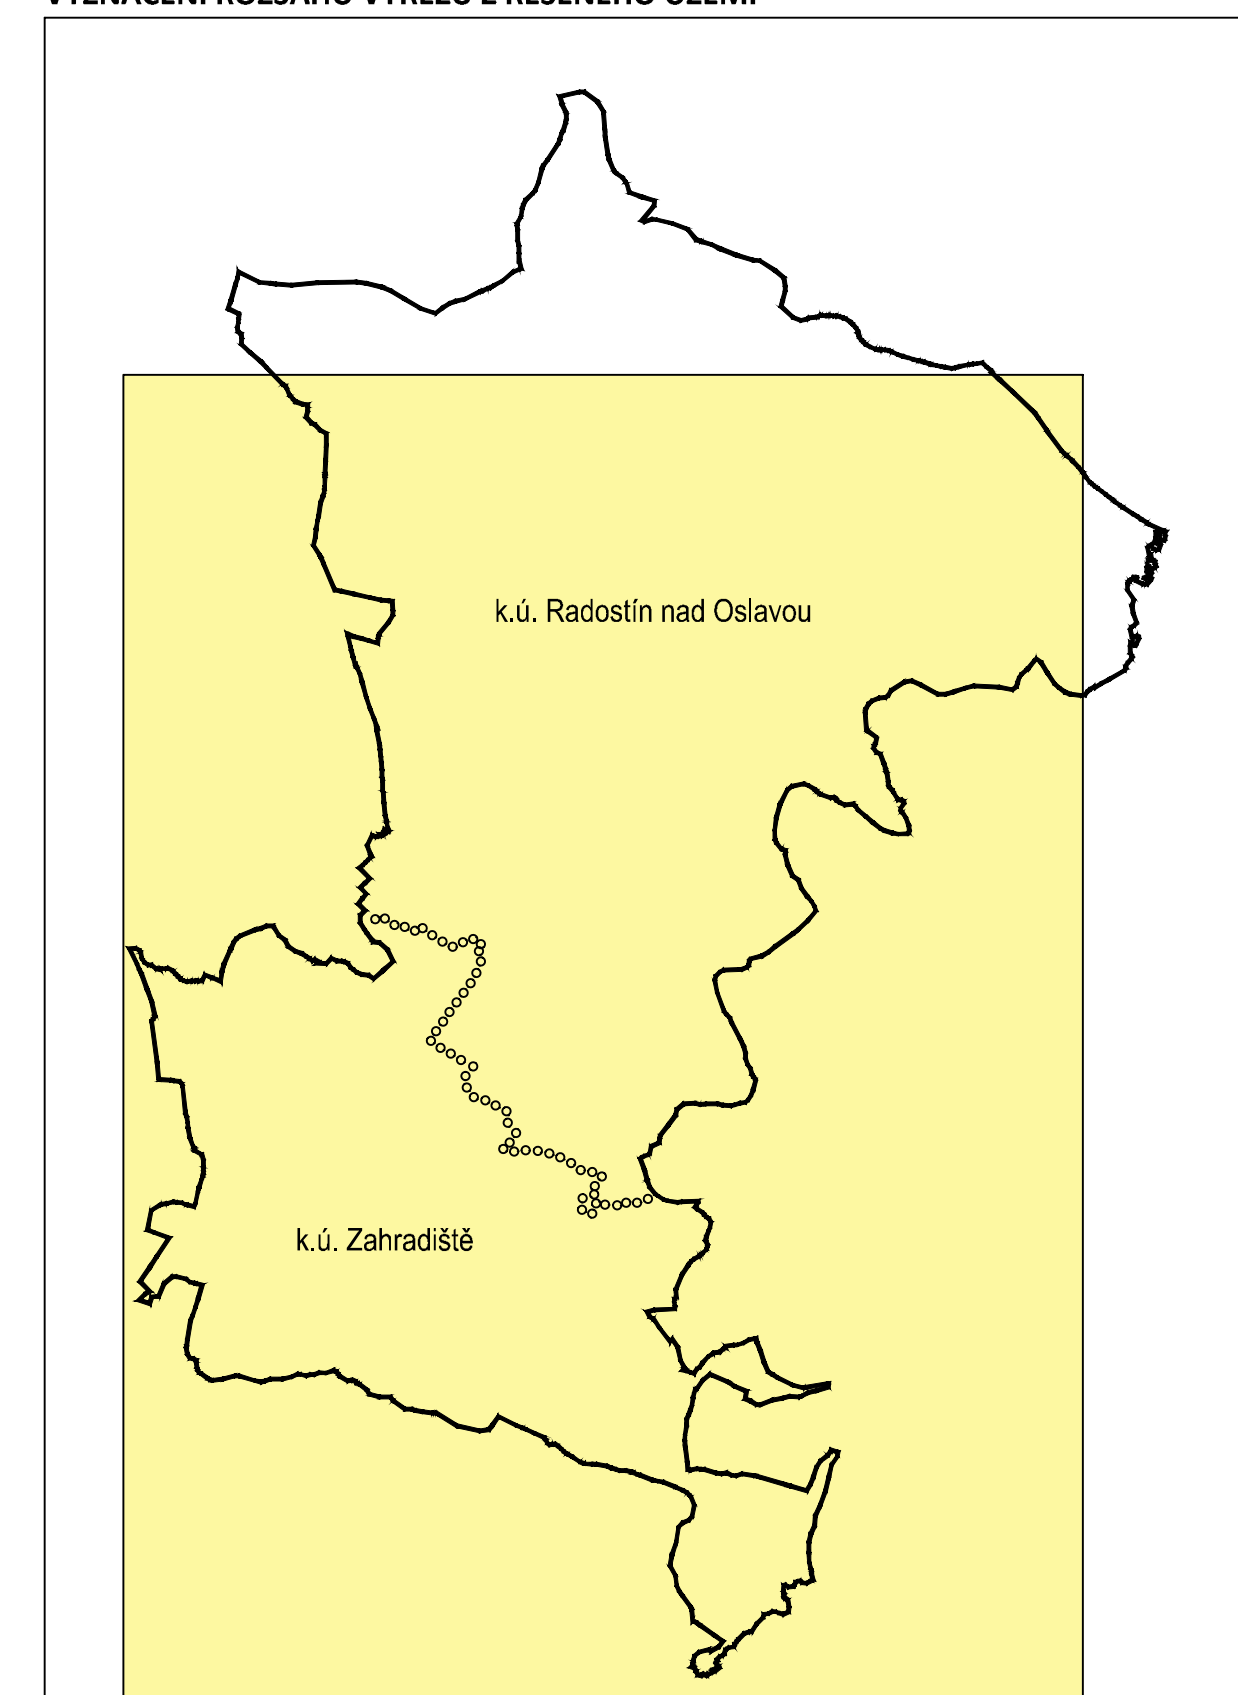

ZÁZNAM O ÚČINNOSTI	
Správní orgán, který změnu vydal:	Zastupitelstvo městyse Radostín nad Osavou
Datum nabytí účinnosti změny č. II ÚP Radostín nad Osavou	
POŘIZOVATEL: Městský úřad Žďár nad Sázavou, Odbor územní a územního plánování, Žitkova 227/1, Žďár nad Sázavou	
OPRÁVNĚNÁ ÚŘEDNÍ OSOBA POŘIZOVATELE: jméno a příjmení: Ing. arch. Haná Špačková funkce: referent	podpis: _____

Změna č. II Územního plánu Radostín nad Osavou byla spolufinancována z prostředků státního rozpočtu ČR z programu Ministerstva pro místní rozvoj ČR.

**ÚZEMNÍ PLÁN RADOSTÍN NAD OSAVOU  
ZMĚNA Č. II**

ZÁKAZOVÉ ČÍSLO : 2023408 DATUM : LISTOPAD 2024  
POŘIZOVATEL : MĚSTSKÝ ÚŘAD ŽĎÁR NAD SÁZAVOU, ODBOR STAVĚBNÍ A ÚZEMNÍHO PLÁNOVÁNÍ  
ZPRACOVATEL : STUDIO P s r.o., NÁDRAŽNÍ 2186/52, 591 01 ŽĎÁR NAD SÁZAVOU  
ZPRACOVATEL : ING. ARCH. JAN POKR, PAVEL ONDŘÁČEK, KLARA ODRŠKOVÁ  
VÝKRES ČÍSLO : Z11.3 MĚŘÍTKO : 1:5000  
VÝKRES VEŘEJNĚ PROSPĚŠNÝCH STAVEB, OPATŘENÍ A ASANACÍ - VÝŘEZ