


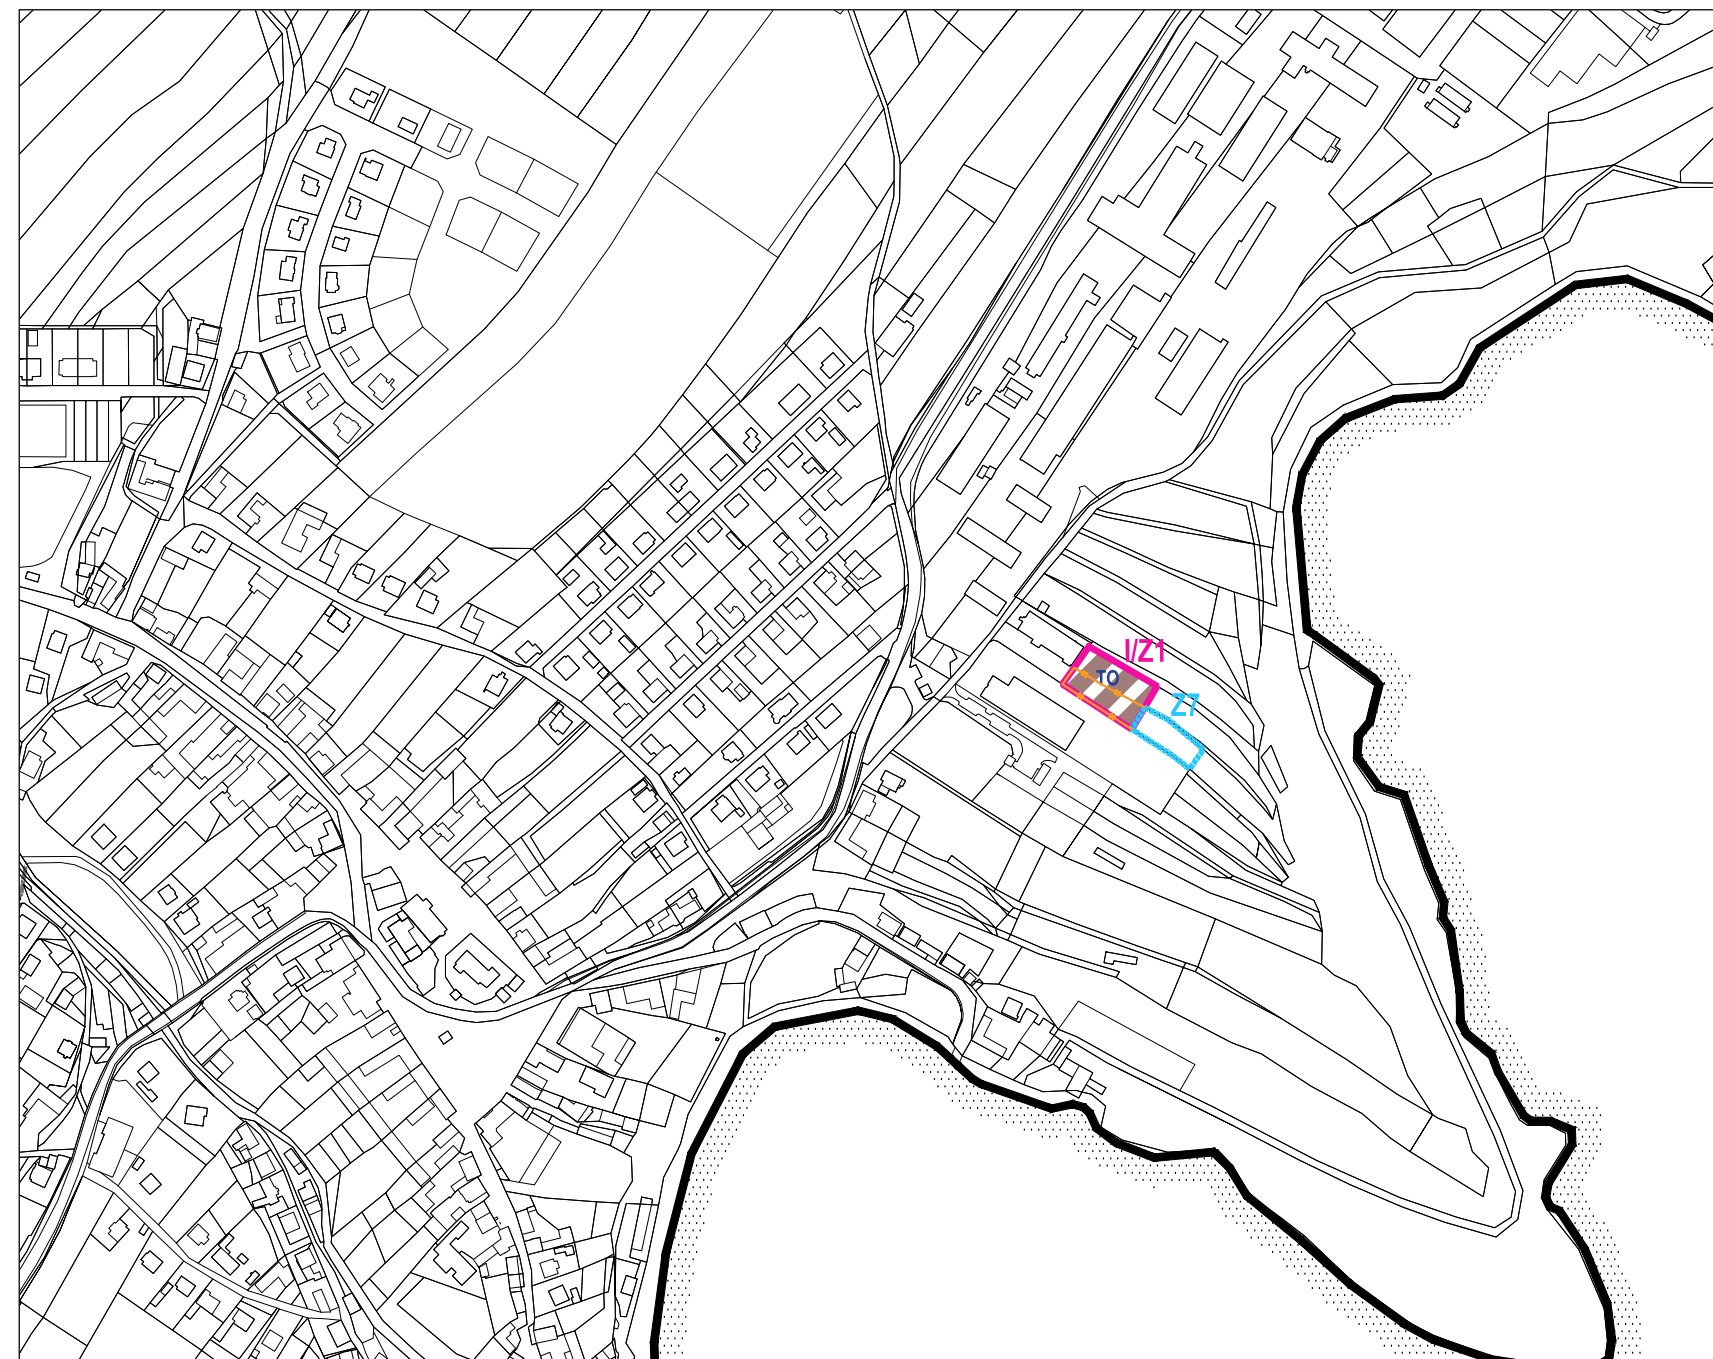


VÝŘEZ 2.



VÝŘEZ 1.



ZÁZNAM O ÚČINNOSTI ÚZEMNÍHO PLÁNU	
ORGÁN VYDÁVAJÍCÍ ZMĚNU Č. I ÚZEMNÍHO PLÁNU RADOSTÍN NAD OSLAVOU	
Zastupitelstvo obce Radostín nad Oslavou	
Datum nabytí účinnosti Změny č. I ÚP:
POŘIZOVATEL :	
Městský úřad Žďár nad Sázavou, odbor rozvoje a územního plánování, Žižkova 227/1, Žďár nad Sázavou	
OPRÁVNĚNÁ ÚŘEDNÍ OSOBA POŘIZOVATELE :	
jméno a příjmení: Ing. Darína Faronová funkce: referent	
podpis:	otisk úř. razítka

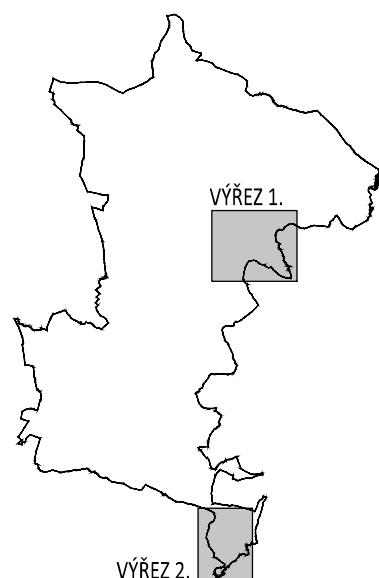

grafické znázornění			PLOCHY S ROZDÍLNÝM ZPŮSOBEM VYUŽITÍ
stab.	návrh	rezerv.	
			PLOCHY REKREACE - PLOCHY STAVEB PRO RODINNOU REKREACI (RI)
			PLOCHY TECHNICKÉ INFRASTRUKTURY - PLOCHY A ZAŘÍZENÍ PRO NAKLÁDÁNÍ S ODPADY (TO)

grafické znázornění	popis
	HRANICE ŘEŠENÉHO ÚZEMÍ
	VYZNAČENÍ PLOCHY ZMĚNY Č. I S OZNAČENÍM - ZASTAVITELNÁ PLOCHA
	RUŠENÁ HRANICE ZASTAVITELNÉ PLOCHY
	RUŠENÁ HRANICE ZASTAVĚNÉHO ÚZEMÍ K 17.02.2017
	AKTUALIZOVANÉ ZASTAVĚNÉ ÚZEMÍ K DATU 25.05.2018
	UPRAVENÝ ROZSAH ZASTAVITELNÉ PLOCHY PLATNÉHO ÚP

ÚZEMNÍ PLÁN RADOSTÍN NAD OSLAVOU ZMĚNA Č. I

ZAKÁZKOVÉ ČÍSLO : 2/6/18
 POŘIZOVATEL : MěÚ ŽĎÁR NAD SÁZAVOU, ODBOR ROZVOJE A ÚZEMNÍHO PLÁNOVÁNÍ
 ZPRACOVATEL : PAVEL ONDRÁČEK, STUDIO P, NÁDRAŽNÍ 52, ŽĎÁR NAD SÁZAVOU
 SPOLUPRÁCE : ING. ARCH JAN PSOTA, ČKA 1042

VÝKRES ČÍSLO : Z1.2
 MĚŘÍTKO : 1:5000
HLAVNÍ VÝKRES