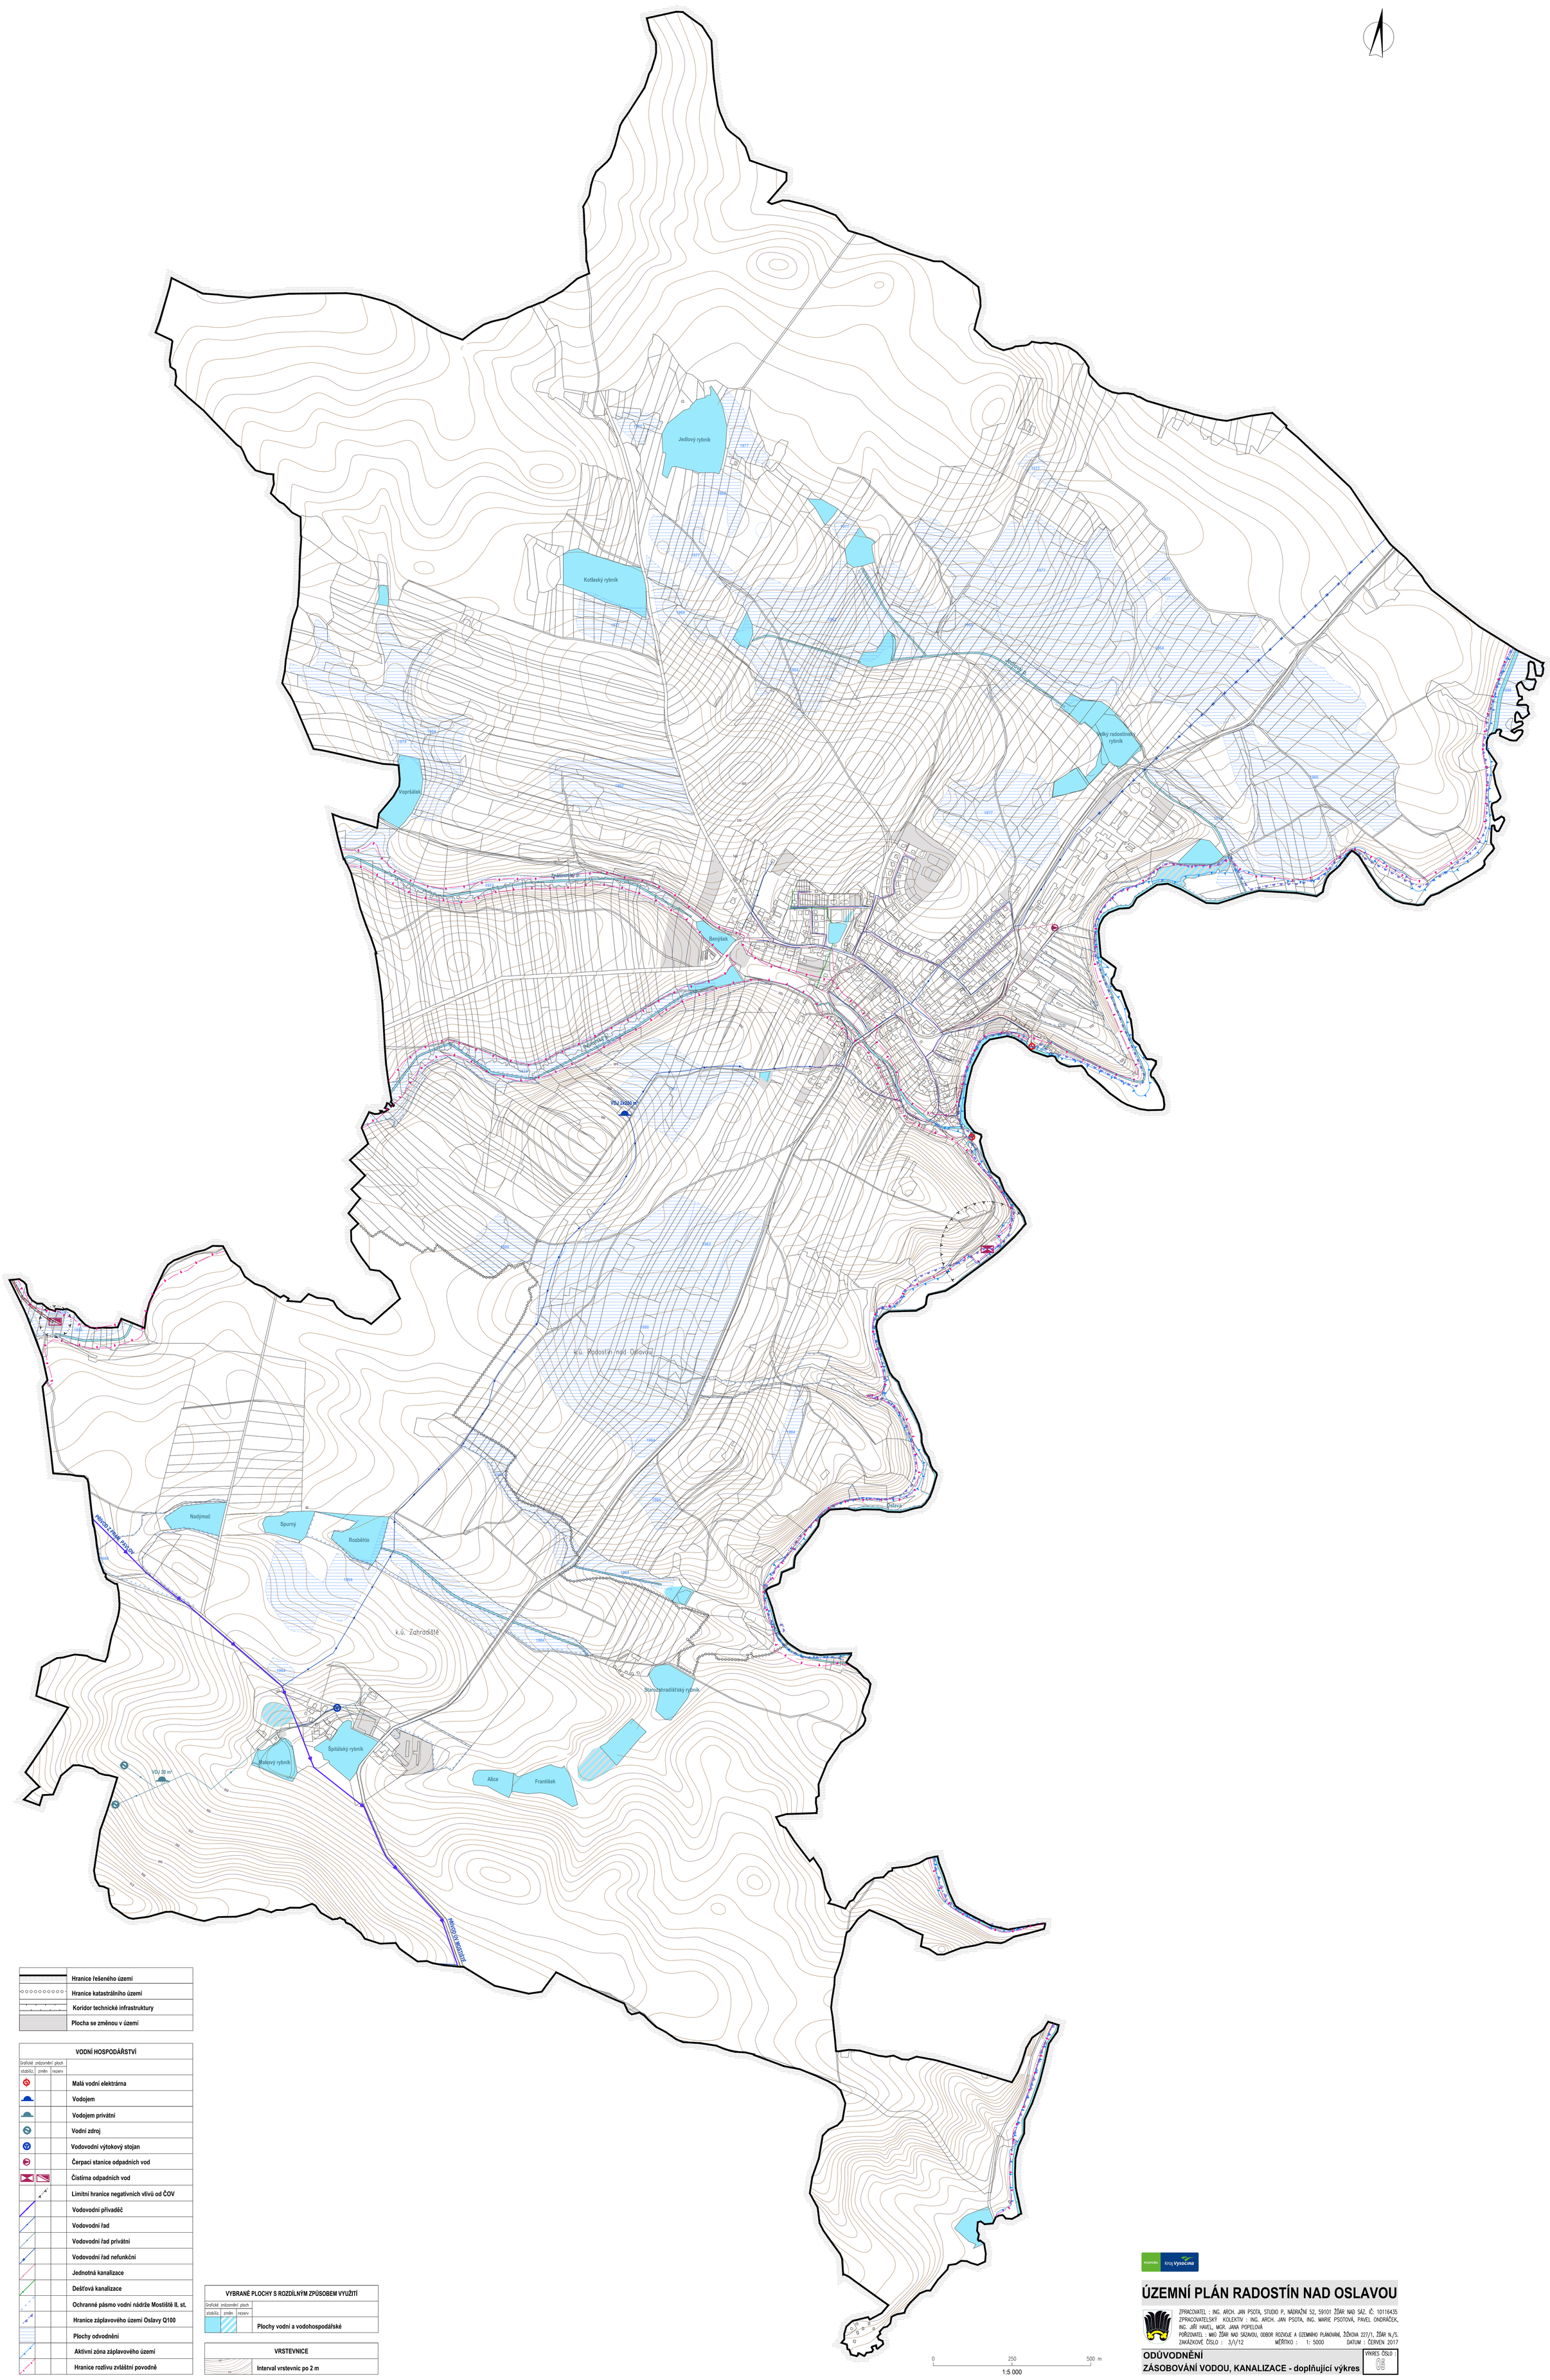

	Hranice řešeného území
	Hranice katastrálního území
	Koridor technické infrastruktury
	Plocha se změnou v území

VODNÍ HOSPODÁŘSTVÍ

Grafické znázornění ploch: stabiliz.	změn	rezerv	
			Malá vodní elektrárna
			Vodojem
			Vodojem privátní
			Vodní zdroj
			Vodovodní výtokový stojan
			Čerpací stanice odpadních vod
			Čistírna odpadních vod
			Limitní hranice negativních vlivů od ČOV
			Vodovodní přivaděč
			Vodovodní řad
			Vodovodní řad privátní
			Vodovodní řad nefunkční
			Jednotná kanalizace
			Dešťová kanalizace
			Ochranné pásmo vodní nádrže Mostiště II. st.
			Hranice záplavového území Oslavy Q100
			Plochy odvodnění
			Aktivní zóna záplavového území
			Hranice rozlivu zvláštní povodně

VYBRANÉ PLOCHY S ROZDÍLNÝM ZPŮSOBEM VYUŽITÍ

Grafické znázornění ploch: stabiliz.	změn	rezerv	
			Plochy vodní a vodohospodářské

VRSTEVNICE

	Interval vrstevnic po 2 m

PODPORA Kraj Vysočina

ÚZEMNÍ PLÁN RADOSTÍN NAD OSLAVOU

ZPRACOVATEL : ING. ARCH. JAN PSOTA, STUDIO P, NÁDRAŽNÍ 52, 59101 ŽĎÁR NAD SÁZ. IČ: 10116435
ZPRACOVATELSKÝ KOLEKTIV : ING. ARCH. JAN PSOTA, ING. MARIE PSOTOVÁ, PAVEL ONDRÁČEK, ING. JIŘÍ HAVEL, MGR. JANA POPELOVÁ

POŘIZOVATEL : MěÚ ŽĎÁR NAD SÁZAVOU, ODBOR ROZVOJE A ÚZEMNÍHO PLÁNOVÁNÍ, ŽižKOVA 227/1, ŽĎÁR N./S.
ZAKÁZKOVÉ ČÍSLO : 3/I/12 MĚŘÍTKO : 1: 5000 DATUM : ČERVEN 2017

ODŮVODNĚNÍ
ZÁSOBOVÁNÍ VODOU, KANALIZACE - doplňující výkres

VÝKRES ČÍSLO : 05