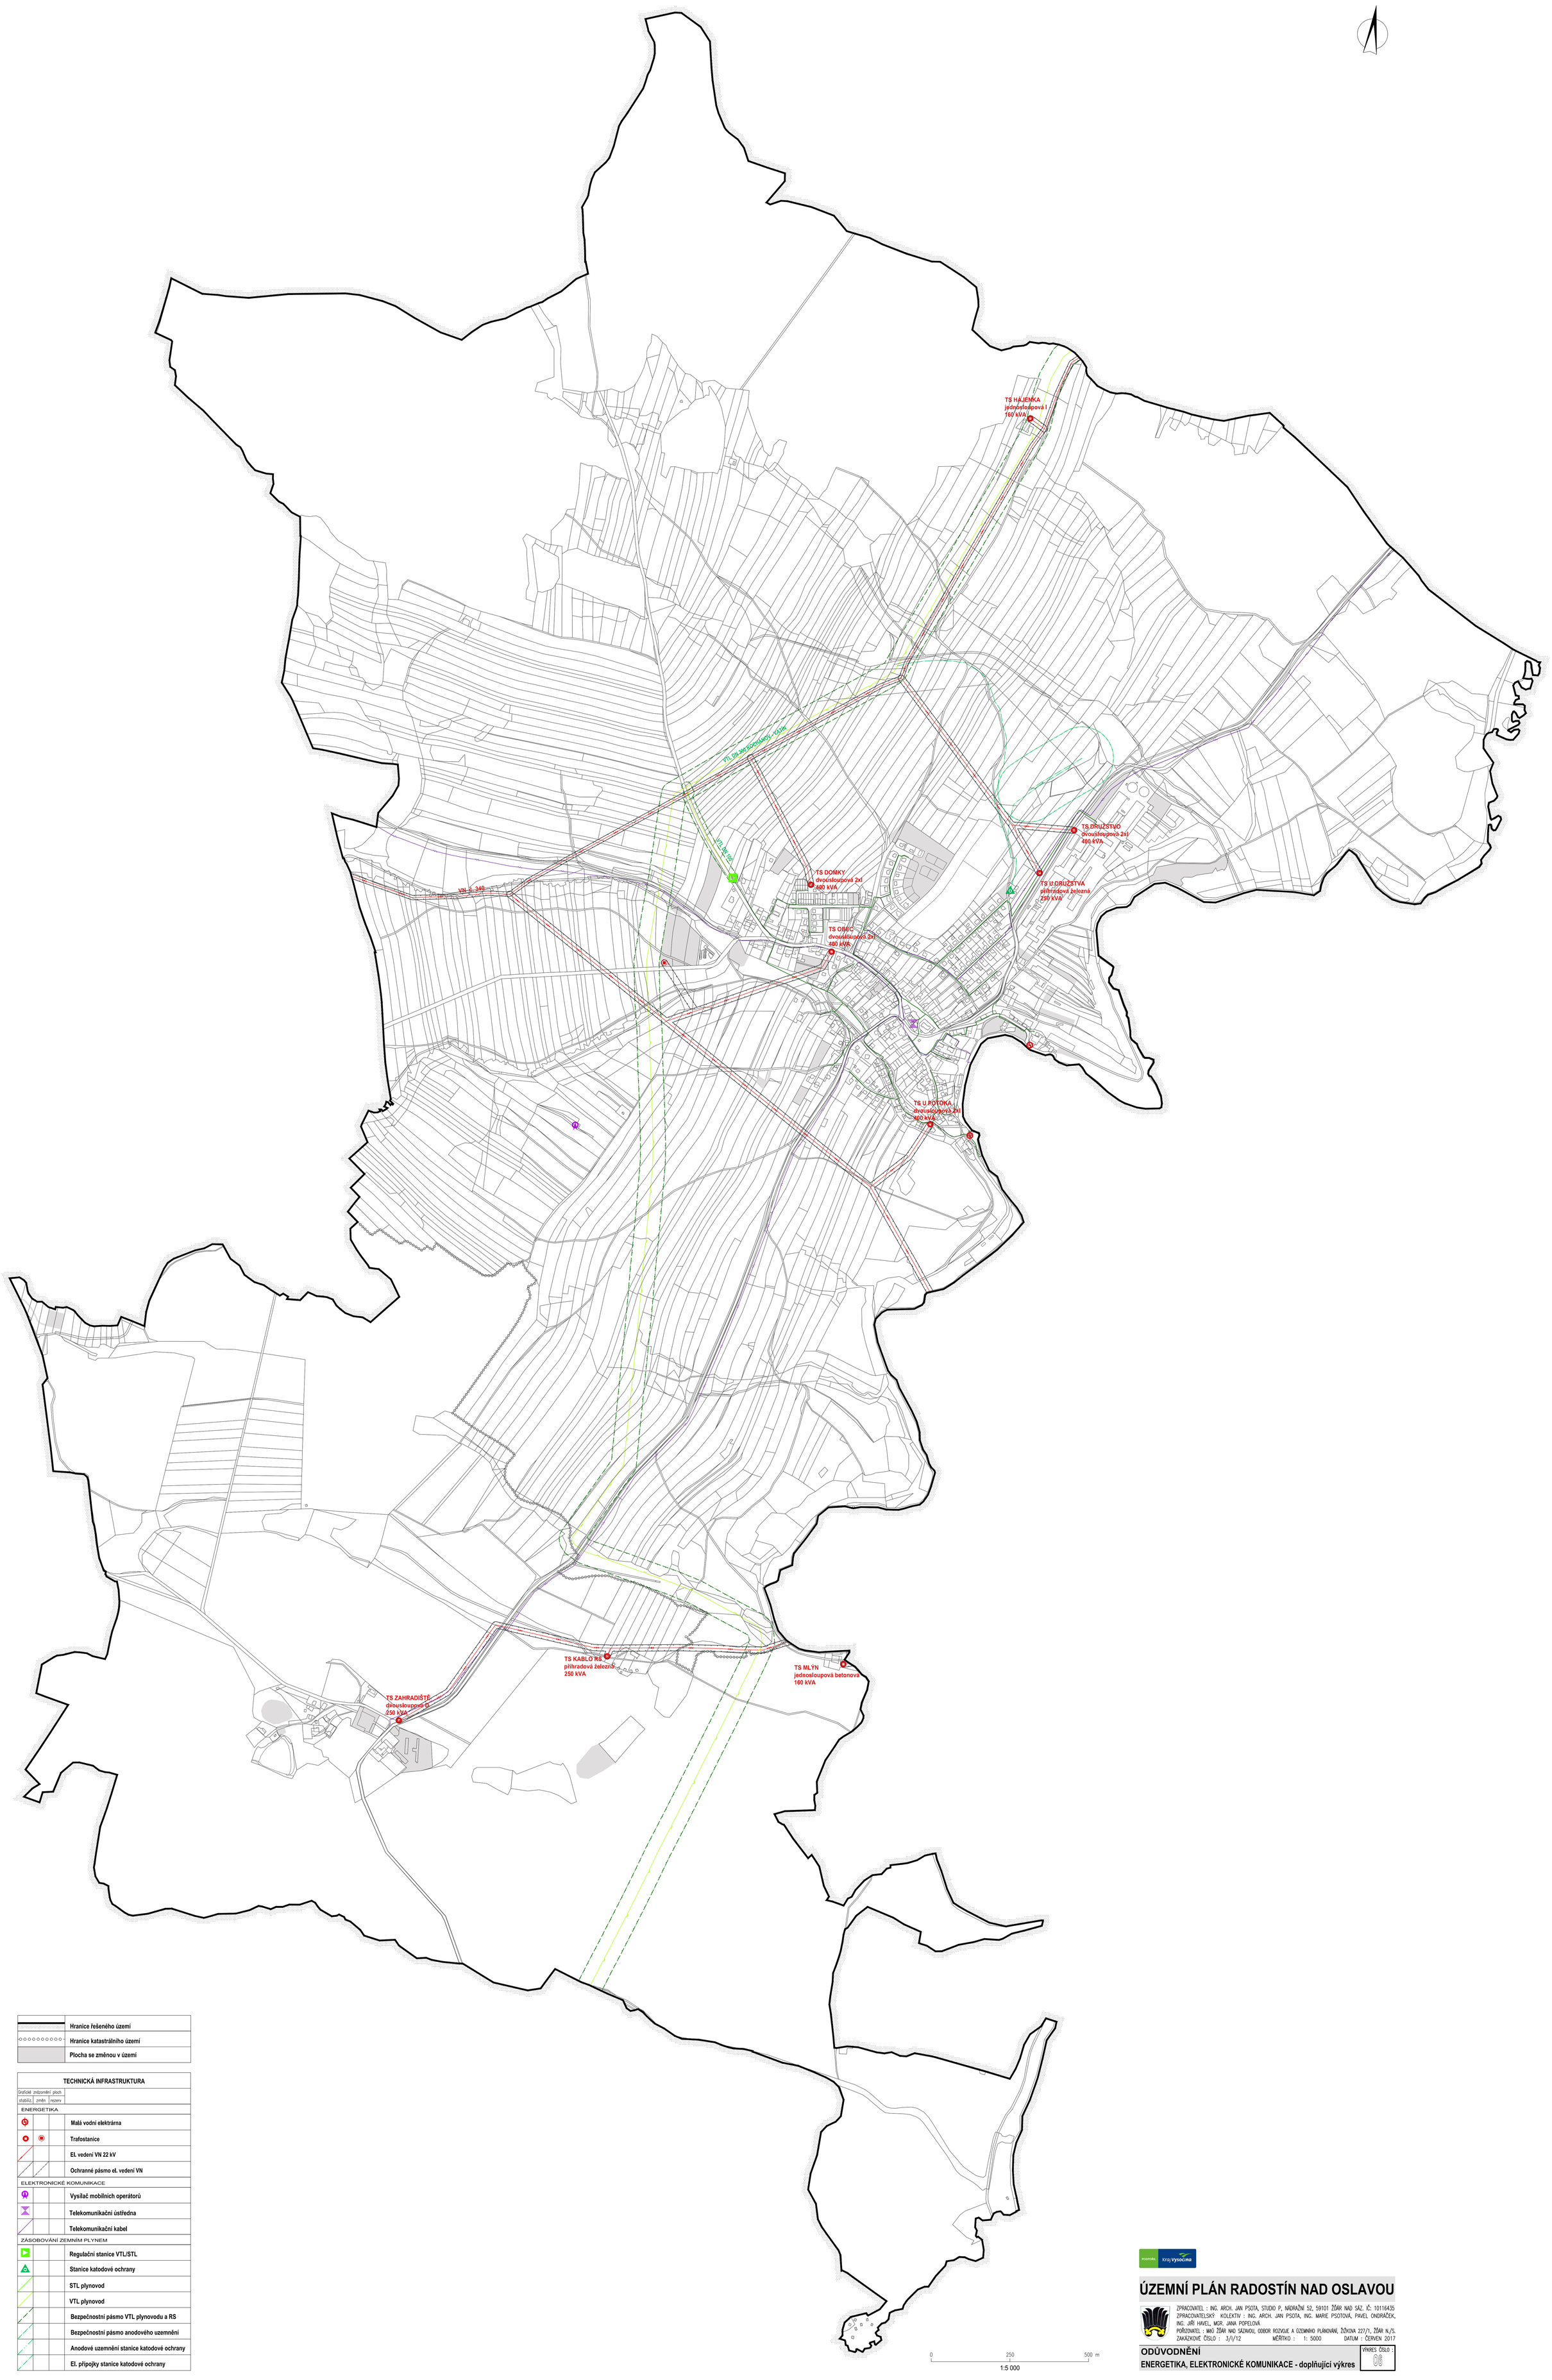

	Hranice řešeného území
	Hranice katastrálního území
	Plocha se změnou v území

TECHNICKÁ INFRASTRUKTURA				
Grafické znázornění ploch				
stabiliz.	změn	rezerv		
ENERGETIKA				
				Malá vodní elektrárna
				Trafostanice
				El. vedení VN 22 kV
				Ochranné pásmo el. vedení VN
ELEKTRONICKÉ KOMUNIKACE				
				Vysílač mobilních operátorů
				Telekomunikační ústředna
				Telekomunikační kabel
ZÁSOBOVÁNÍ ZEMNÍM PLYNEM				
				Regulační stanice VTL/STL
				Stanice katodové ochrany
				STL plynovod
				VTL plynovod
				Bezpečnostní pásmo VTL plynovodu a RS
				Bezpečnostní pásmo anodového uzemnění
				Anodové uzemnění stanice katodové ochrany
				El. přípojky stanice katodové ochrany

Pořizuje Kraj Vysočina

ÚZEMNÍ PLÁN RADOSTÍN NAD OSLAVOU

ZPRACOVATEL : ING. ARCH. JAN PSOTA, STUDIO P, NÁDRAŽNÍ 52, 59101 ŽĎÁR NAD SÁZ. IČ: 10116435
ZPRACOVATELSKÝ KOLEKTIV : ING. ARCH. JAN PSOTA, ING. MARIE PSOTOVÁ, PAVEL ONDRÁČEK, ING. JIŘÍ HAVEL, MGR. JANA POPELOVÁ
POŘIZOVATEL : MěÚ ŽĎÁR NAD SÁZAVOU, ODBOR ROZVOJE A ÚZEMNÍHO PLÁNOVÁNÍ, ŽIŽKOVA 227/1, ŽĎÁR N./S.
ZAKÁZKOVÉ ČÍSLO : 3/I/12 MĚŘÍTKO : 1: 5000 DATUM : ČERVEN 2017

ODŮVODNĚNÍ

ENERGETIKA, ELEKTRONICKÉ KOMUNIKACE - doplňující výkres

VÝKRES ČÍSLO : 06