


# KATASTRÁLNÍ SITUAČNÍ VÝKRES

1:250

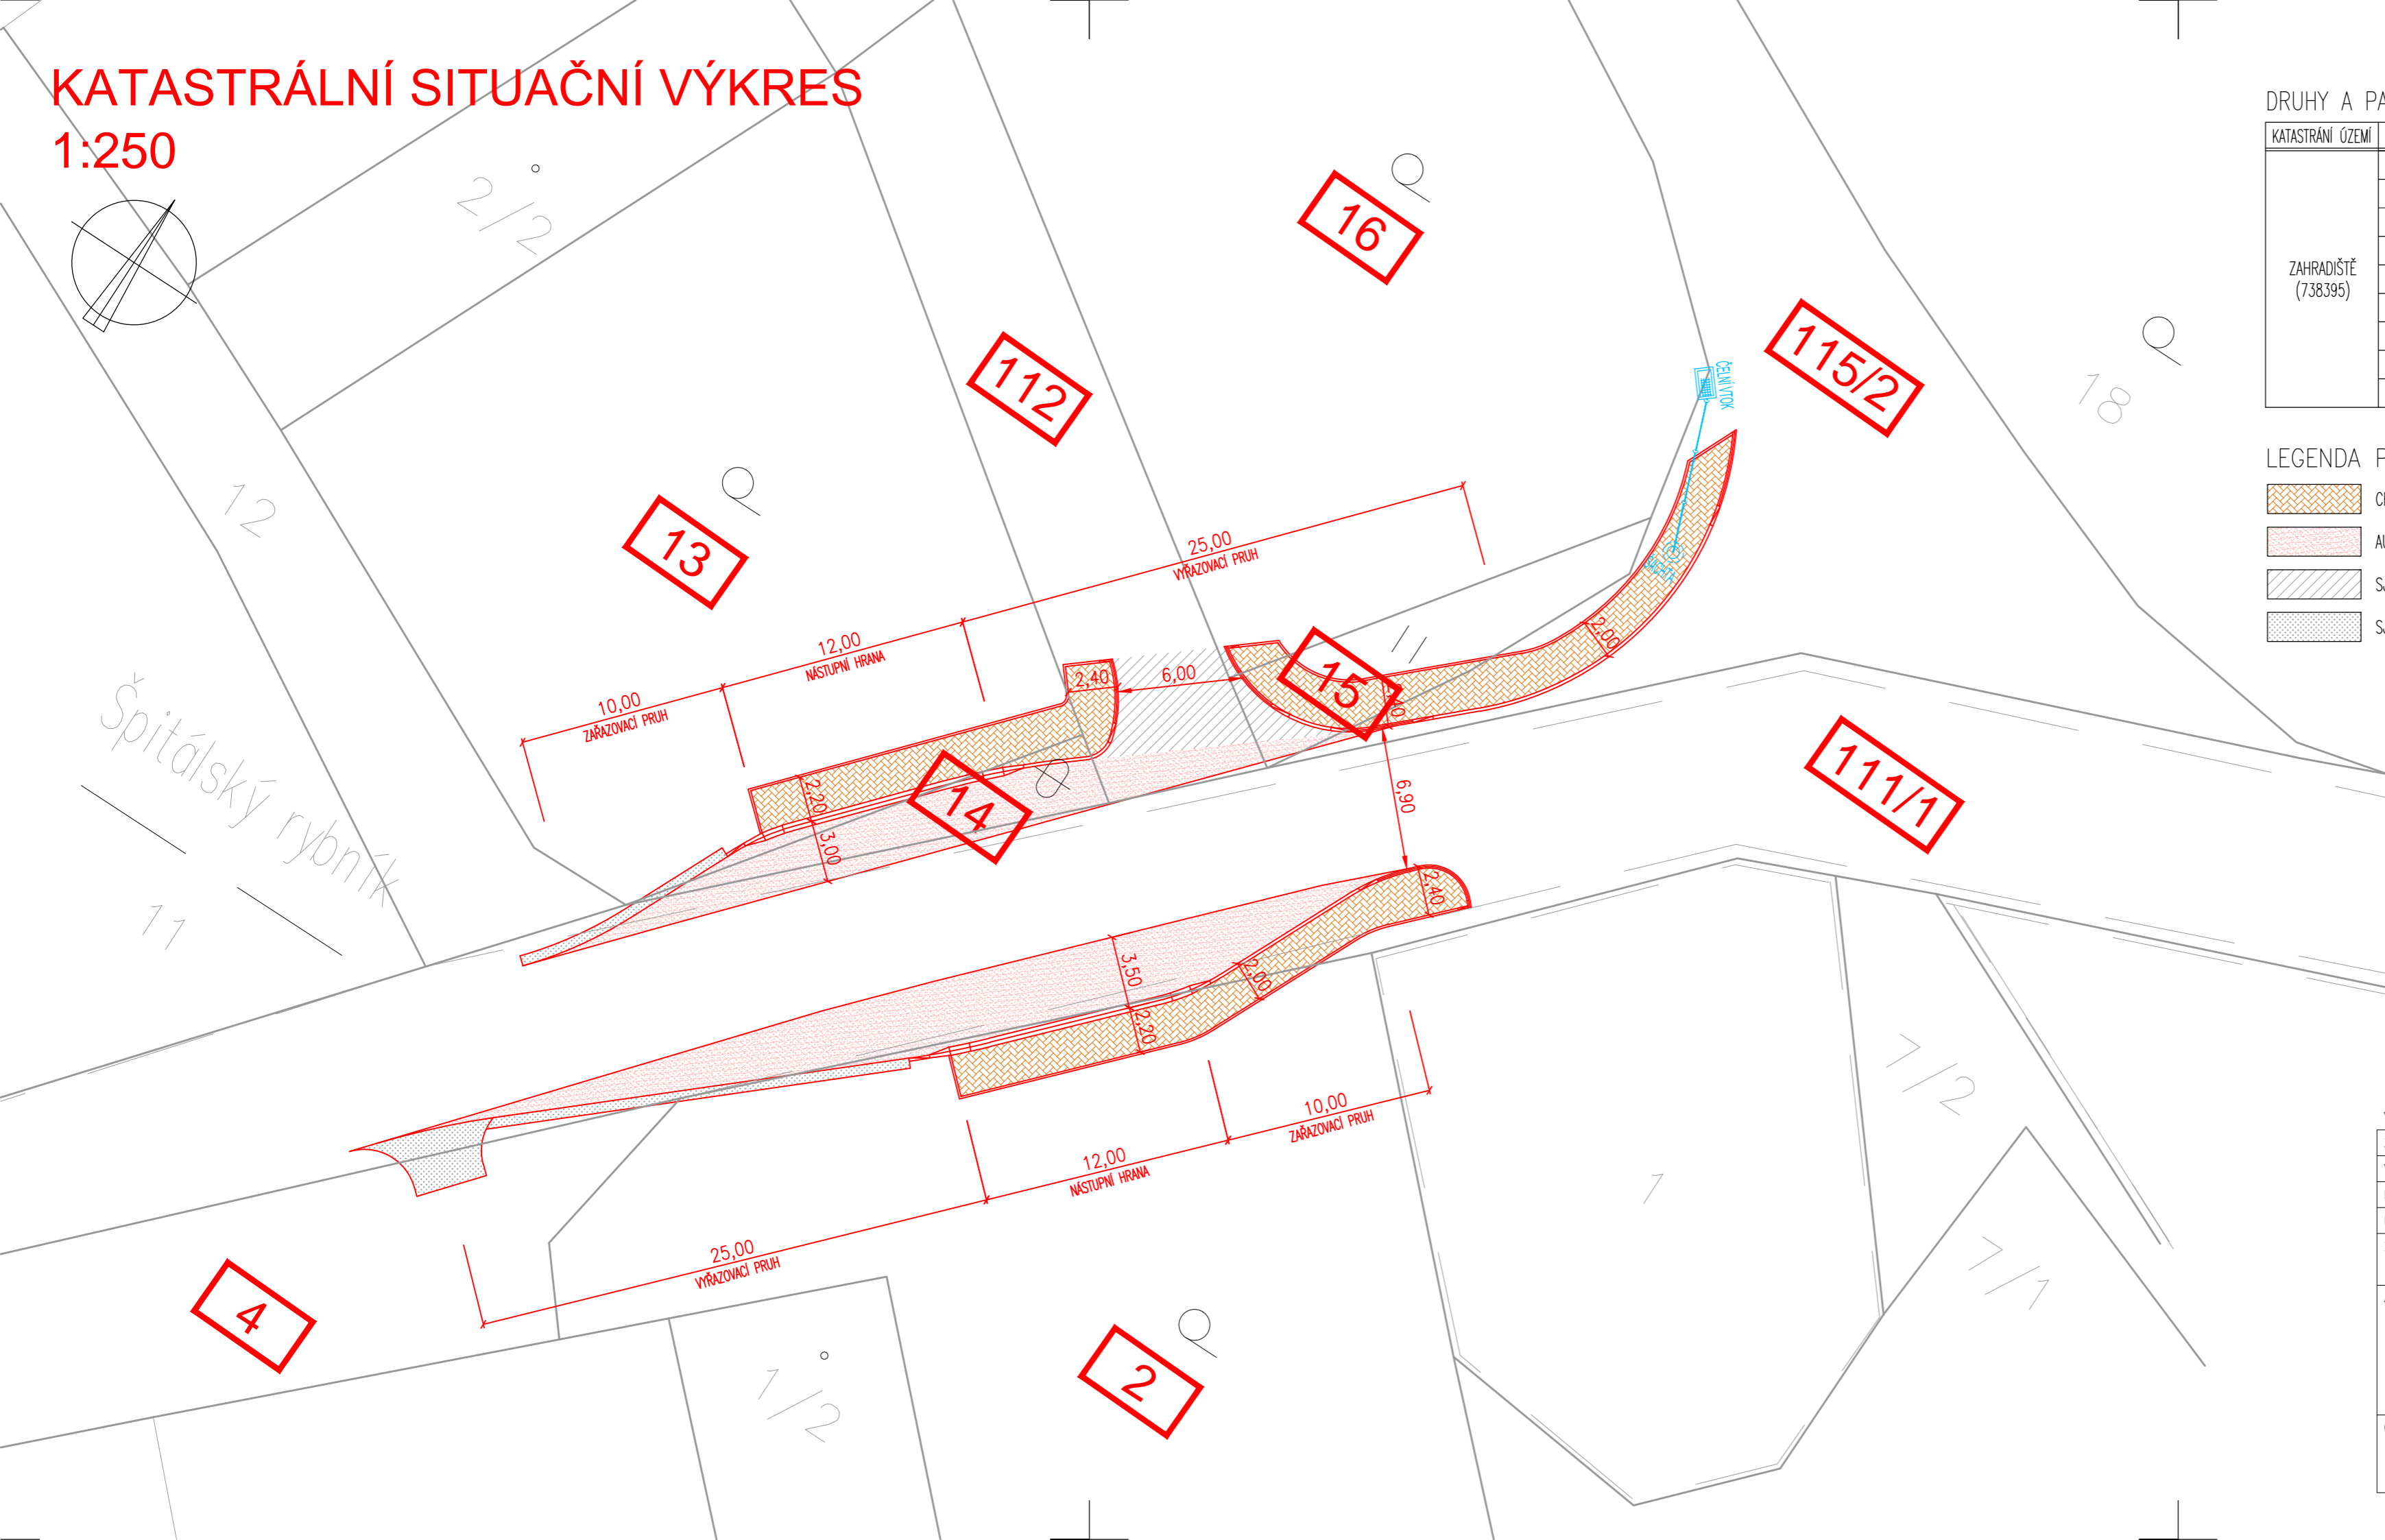

## DRUHY A PARCELNÍ ČÍSLA DOTČENÝCH POZEMKŮ PODLE KATASTRU NEMOVITOSTÍ

KATASTRÁLNÍ ÚZEMÍ	PARCELNÍ ČÍSLO	ČÍSLO LV	ZPŮSOB VYUŽITÍ	DRUH POZEMKU	VLASTNICKÉ PRÁVO	POZNÁMKA
ZAHRADIŠTĚ (738395)	2	328	---	ZAHRADA	PODSTATZKA-LICHTENSTEINOVÁ MARIA PODSTATZKY-LICHTENSTEIN JOHANN	OCHRANA ZPF
	4	328	OSTATNÍ KOMUNIKACE	OSTATNÍ PLOCHA		---
	16	328	---	ZAHRADA	OCHRANA ZPF	
	13	333	---	ZAHRADA	OCHRANA ZPF	
	14	333	NEPLODNÁ PŮDA	OSTATNÍ PLOCHA	VM Intos, s.r.o.	---
	15	333	---	TRVALÝ TRÁVNÍ POROST		OCHRANA ZPF
	112	333	OSTATNÍ KOMUNIKACE	OSTATNÍ PLOCHA	---	
	111/1	330	SILNICE	OSTATNÍ PLOCHA	KRAJ VYSOČINA	KSÚS VYSOČINY
115/2	330	SILNICE	OSTATNÍ PLOCHA	KSÚS VYSOČINY		

## LEGENDA PLOCH

- CHODNÍK, NÁSTUPIŠTĚ – KRYT Z BETONOVÉ (ZÁMKOVÉ) DLAŽBY
- AUTOBUSOVÝ ZÁLIV – ASFALTOVÝ KRYT
- SJEZD – ASFALTOVÝ KRYT
- SJEZD – NESTIMELENÝ KRYT ZE ŠTĚRKODRTI, NEZPEVNĚNÉ KRAJNICE ZE ŠTĚRKODRTI

VÝŠKOVÝ SYSTÉM B.p.v.

ZODP. PROJEKTANT	Ing. Leoš POHANKA		<b>ING. LEOŠ POHANKA</b> projektové a inženýrské služby Dolní 35, Nové Veselí, 592 14 tel.: 566 667 342, gsm: 602 663 045 IČO: 456 53 054, DIČ: CZ5603151664 projekce@pohanka.net, www.pohanka.net	
VYPRACOVAL	Ing. Martin POHANKA			
KRAJ	VYSOČINA	STAVEBNÍ ÚŘAD		ŽDÁR NAD SÁZAVOU
MÍSTO STAVBY	K. Ú. ZAHRADIŠTĚ			
INVESTOR	OBEC RADOSTÍN NAD OSLAVOU, IČO 00295248 RADOSTÍN NAD OSLAVOU 223, 594 44 RADOSTÍN NAD OSLAVOU			
AKCE	FORMÁT	3xA4	Č. VÝKRESU	
OBEC RADOSTÍN NAD OSLAVOU, MÍSTNÍ ČÁST ZAHRADIŠTĚ, AUTOBUSOVÉ ZASTÁVKY	DATUM	09/2018	<b>02</b>	
	STUPEŇ	DŮR, DSP		
	ČÍSLO ZAKÁZKY	123/18		
	ZMĚNA			
OBSAH VÝKRESU	ČÁST DOK.	MĚŘÍTKO	Č. PARÉ	
KATASTRÁLNÍ SITUAČNÍ VÝKRES	C.	1:250		