


# KATASTRÁLNÍ SITUAČNÍ VÝKRES

1:500

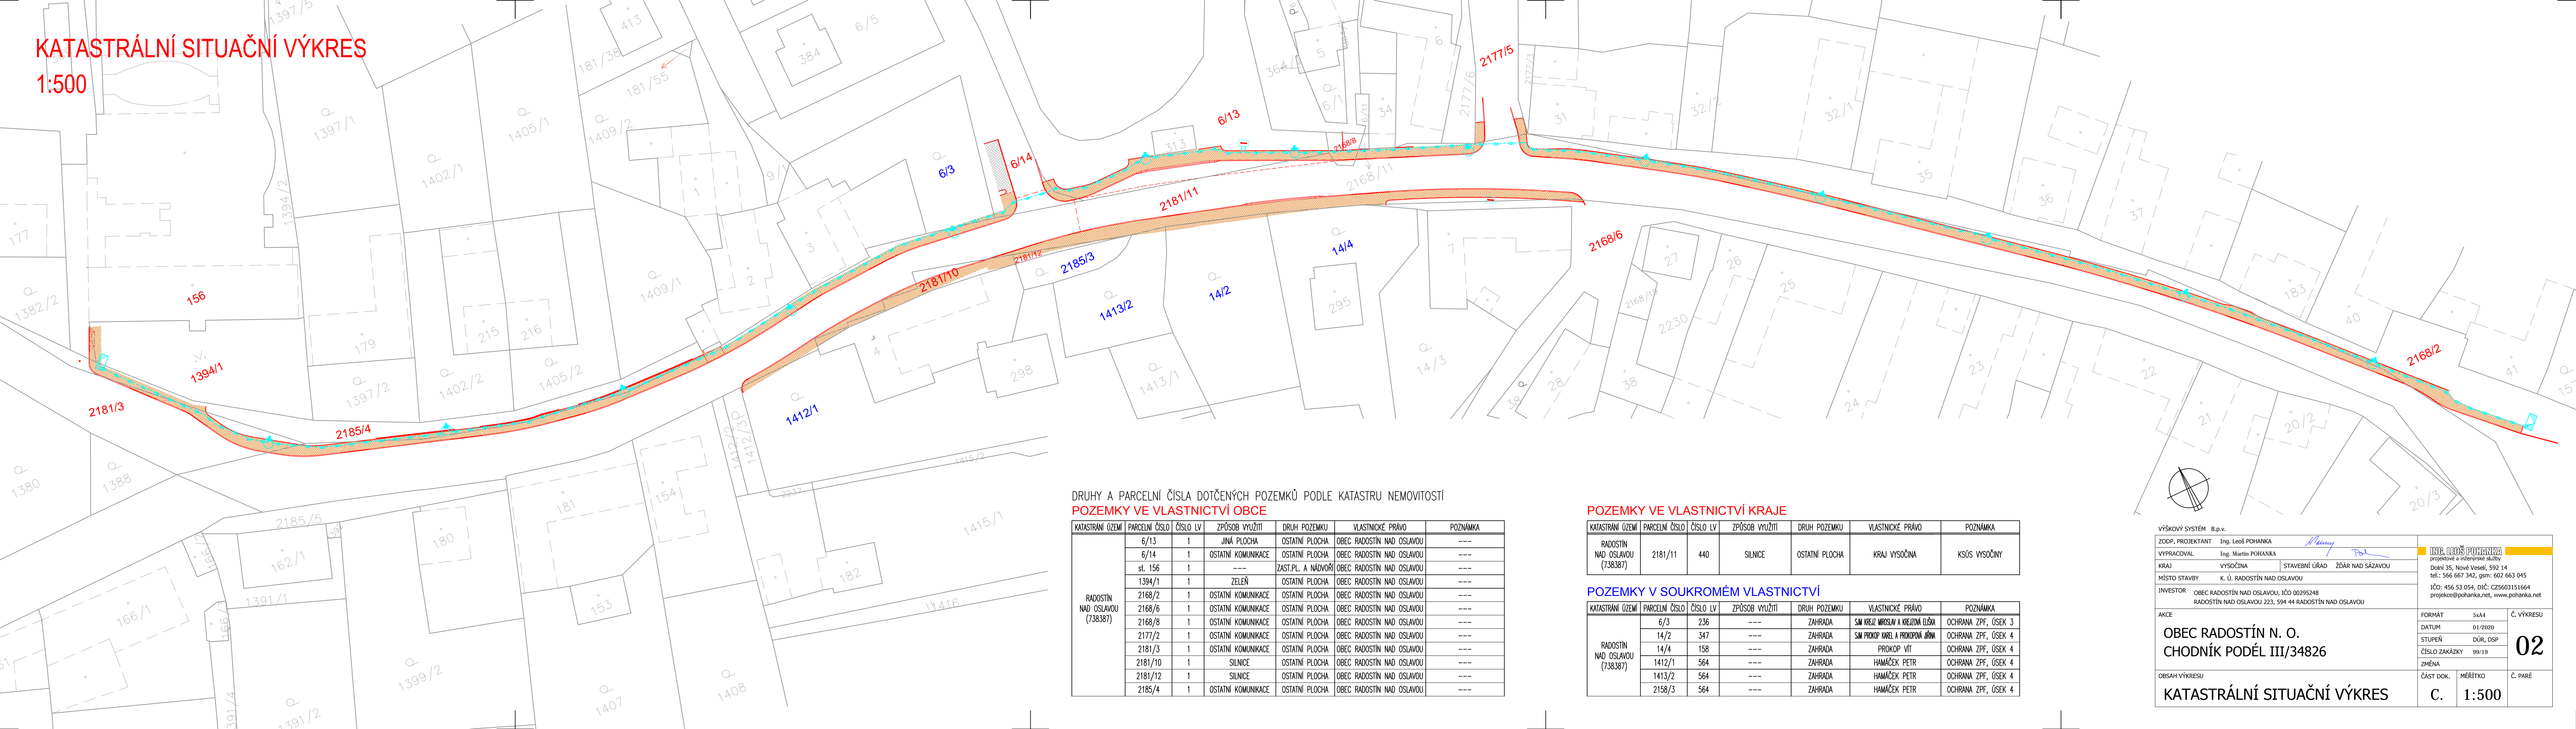

## DRUHY A PARCELNÍ ČÍSLA DOTČENÝCH POZEMKŮ PODLE KATASTRU NEMOVITOSTÍ POZEMKY VE VLASTNICTVÍ OBCE


KATASTRÁLNÍ ÚZEMÍ	PARCELNÍ ČÍSLO	ČÍSLO LV	ZPŮSOB VYUŽITÍ	DRUH POZEMKU	VLASTNICKÉ PRÁVO	POZNÁMKA
RADOSTÍN NAD OSLAVOU (738387)	6/13	1	JINÁ PLOCHA	OSTATNÍ PLOCHA	OBEC RADOSTÍN NAD OSLAVOU	---
	6/14	1	OSTATNÍ KOMUNIKACE	OSTATNÍ PLOCHA	OBEC RADOSTÍN NAD OSLAVOU	---
	st. 156	1	---	ZAST.P.L. A NÁDVŮŘÍ	OBEC RADOSTÍN NAD OSLAVOU	---
	1394/1	1	ZELEŇ	OSTATNÍ PLOCHA	OBEC RADOSTÍN NAD OSLAVOU	---
	2168/2	1	OSTATNÍ KOMUNIKACE	OSTATNÍ PLOCHA	OBEC RADOSTÍN NAD OSLAVOU	---
	2168/6	1	OSTATNÍ KOMUNIKACE	OSTATNÍ PLOCHA	OBEC RADOSTÍN NAD OSLAVOU	---
	2177/2	1	OSTATNÍ KOMUNIKACE	OSTATNÍ PLOCHA	OBEC RADOSTÍN NAD OSLAVOU	---
	2181/3	1	OSTATNÍ KOMUNIKACE	OSTATNÍ PLOCHA	OBEC RADOSTÍN NAD OSLAVOU	---
	2181/10	1	SILNICE	OSTATNÍ PLOCHA	OBEC RADOSTÍN NAD OSLAVOU	---
	2181/12	1	SILNICE	OSTATNÍ PLOCHA	OBEC RADOSTÍN NAD OSLAVOU	---
2185/4	1	OSTATNÍ KOMUNIKACE	OSTATNÍ PLOCHA	OBEC RADOSTÍN NAD OSLAVOU	---	

## POZEMKY VE VLASTNICTVÍ KRAJE

KATASTRÁLNÍ ÚZEMÍ	PARCELNÍ ČÍSLO	ČÍSLO LV	ZPŮSOB VYUŽITÍ	DRUH POZEMKU	VLASTNICKÉ PRÁVO	POZNÁMKA
RADOSTÍN NAD OSLAVOU (738387)	2181/11	440	SILNICE	OSTATNÍ PLOCHA	KRAJ VYSOČINA	KSÚS VYSOČINY

## POZEMKY V SOUKROMÉM VLASTNICTVÍ

KATASTRÁLNÍ ÚZEMÍ	PARCELNÍ ČÍSLO	ČÍSLO LV	ZPŮSOB VYUŽITÍ	DRUH POZEMKU	VLASTNICKÉ PRÁVO	POZNÁMKA
RADOSTÍN NAD OSLAVOU (738387)	6/3	236	---	ZAHRADA	SIM KREJZ MIROSLAV A KREJZOVÁ ELŠKA	OCHRANA ZPF, ÚSEK 3
	14/2	347	---	ZAHRADA	SIM PROKOP KAREL A PROKOPOVÁ JIŘINA	OCHRANA ZPF, ÚSEK 4
	14/4	158	---	ZAHRADA	PROKOP VÍT	OCHRANA ZPF, ÚSEK 4
	1412/1	564	---	ZAHRADA	HAMAČEK PETR	OCHRANA ZPF, ÚSEK 4
	1413/2	564	---	ZAHRADA	HAMAČEK PETR	OCHRANA ZPF, ÚSEK 4
	2158/3	564	---	ZAHRADA	HAMAČEK PETR	OCHRANA ZPF, ÚSEK 4

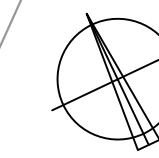

VÝŠKOVÝ SYSTÉM B.p.v.

ZODP. PROJEKTANT Ing. Leoš POHANKA  
 VYPRACOVAL Ing. Martin POHANKA  
 KRAJ VYSOČINA STAVEBNÍ ÚŘAD ŽDĚR NAD SÁZAVOU  
 MÍSTO STAVBY K. Ú. RADOSTÍN NAD OSLAVOU  
 INVESTOR OBEC RADOSTÍN NAD OSLAVOU, IČO 00295248  
 RADOSTÍN NAD OSLAVOU 223, 594 44 RADOSTÍN NAD OSLAVOU

AKCE  
**OBEC RADOSTÍN N. O.  
 CHODNÍK PODÉL III/34826**

OBSAH VÝKRESU  
**KATASTRÁLNÍ SITUAČNÍ VÝKRES**  
 Č. MĚŘÍTKO 1:500  
 Č. PARÉ

Ing. Leoš POHANKA  
 projektové a inženýrské služby  
 Dolní 35, Nové Veselí, 592 14  
 tel.: 566 667 342, gsm: 602 663 045  
 IČO: 456 53 054, DIČ: CZ5603151664  
 projekce@pohanka.net, www.pohanka.net

FORMÁT 5xA4  
 DATUM 01/2020  
 STUPEŇ DŮR, DSP  
 ČÍSLO ZAKÁZKY 99/19  
 ZMĚNA

**02**