



PŮDORYS 3.NP

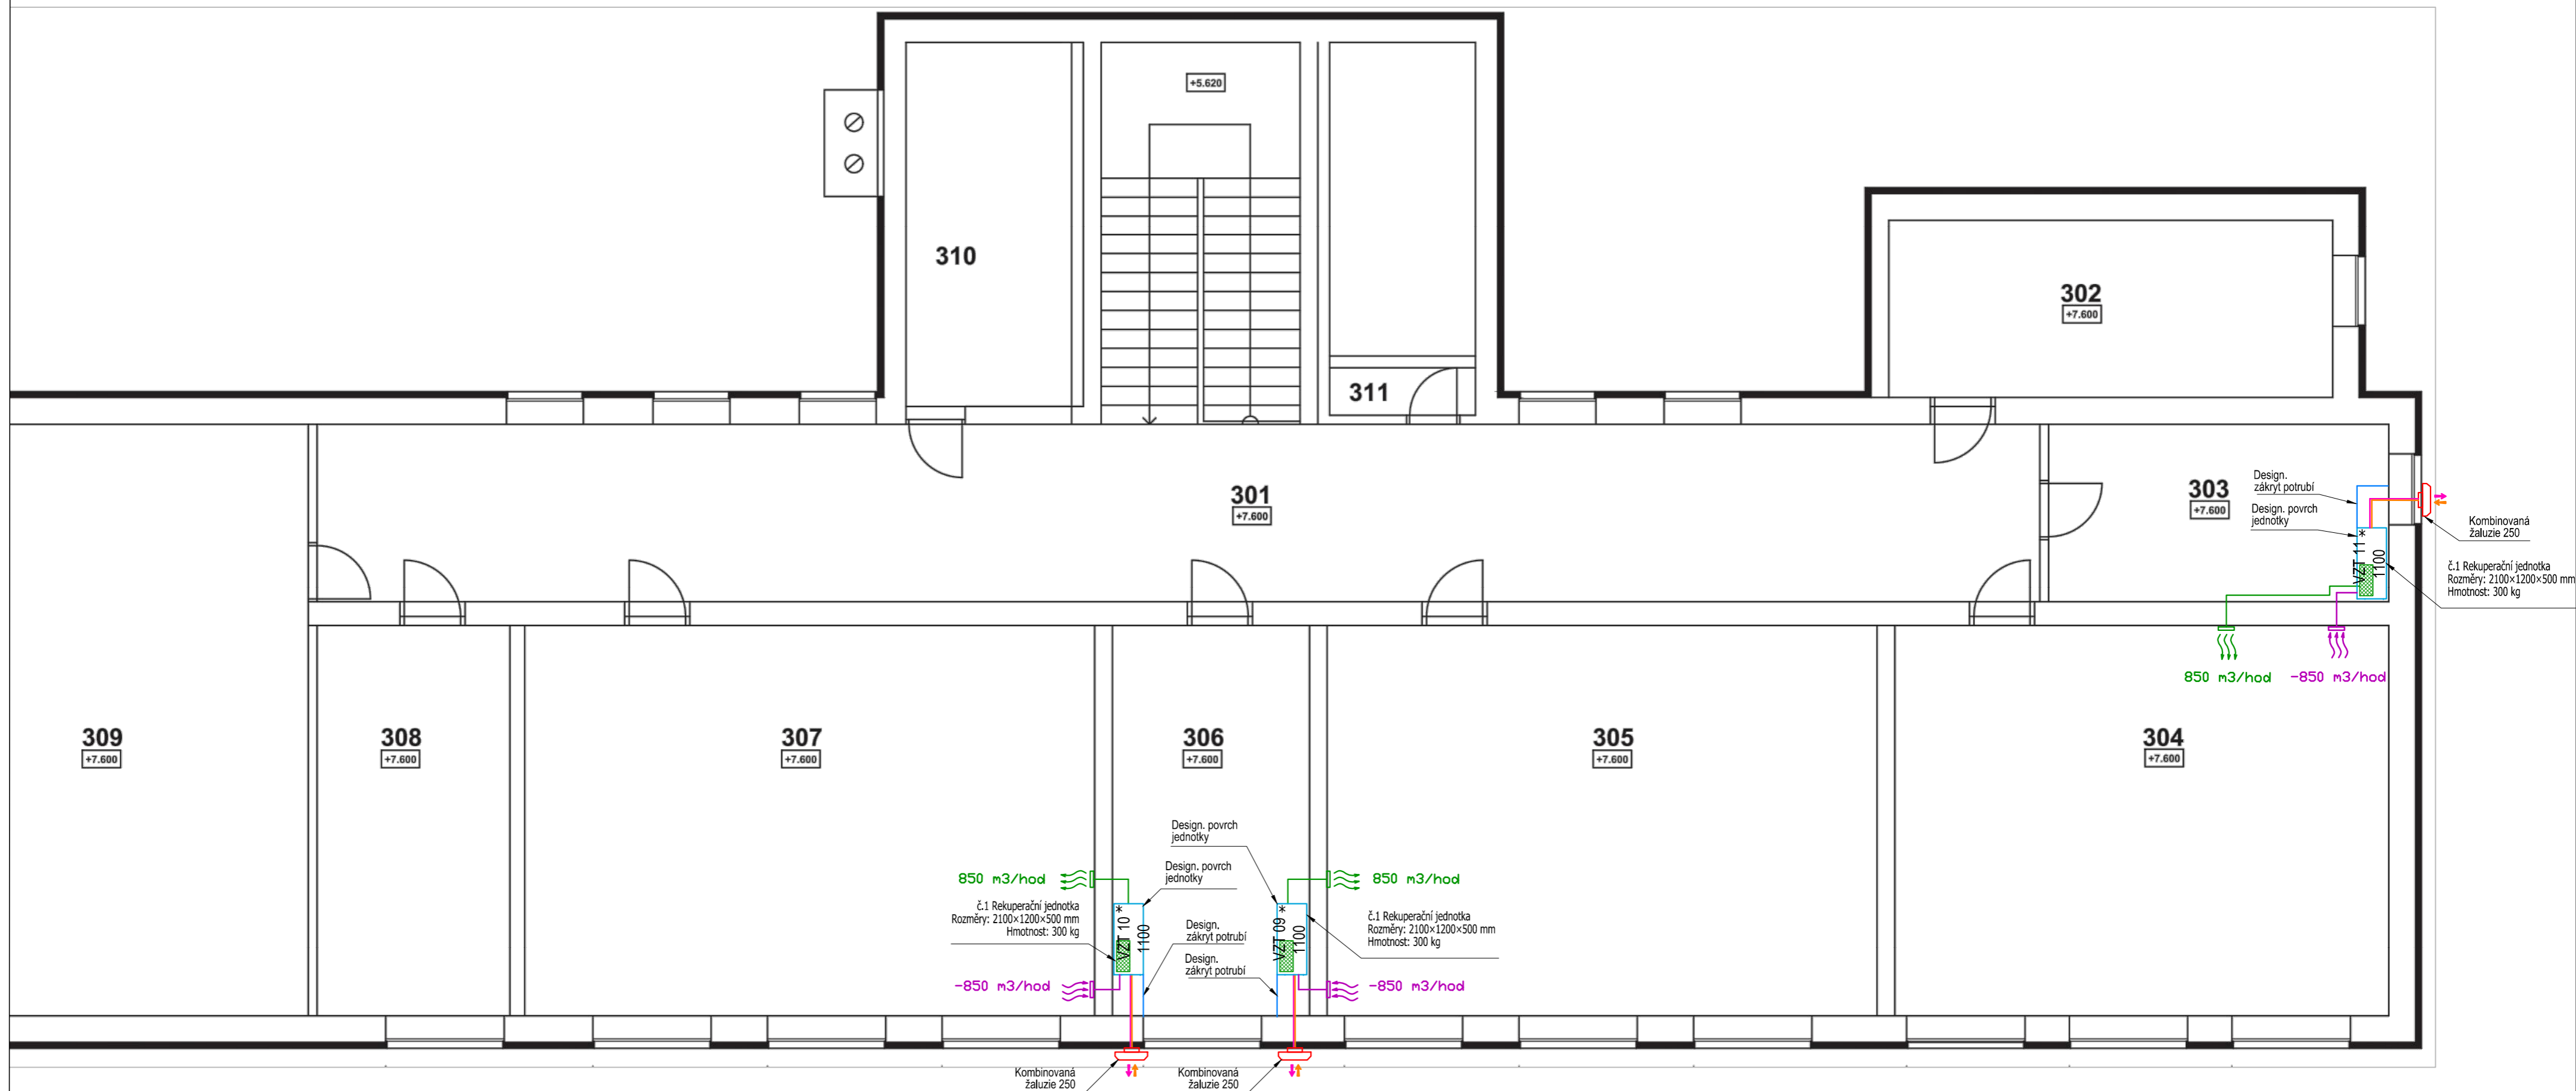

schválil:	Ing. Daniel Vágner	 <b>VIENTIA</b> Ventia CZ s.r.o. Roháčova 145/14 130 00 Praha 3 - Žižkov	
projektoval:	Ing. Kateřina Syrová		
kreslil:	Ing. Kateřina Syrová		
stavba:	ZŠ Radostín - stará budova	datum:	26/01/2021
obsah:	Předprojektová studie	zakázka:	