



PŮDORYS

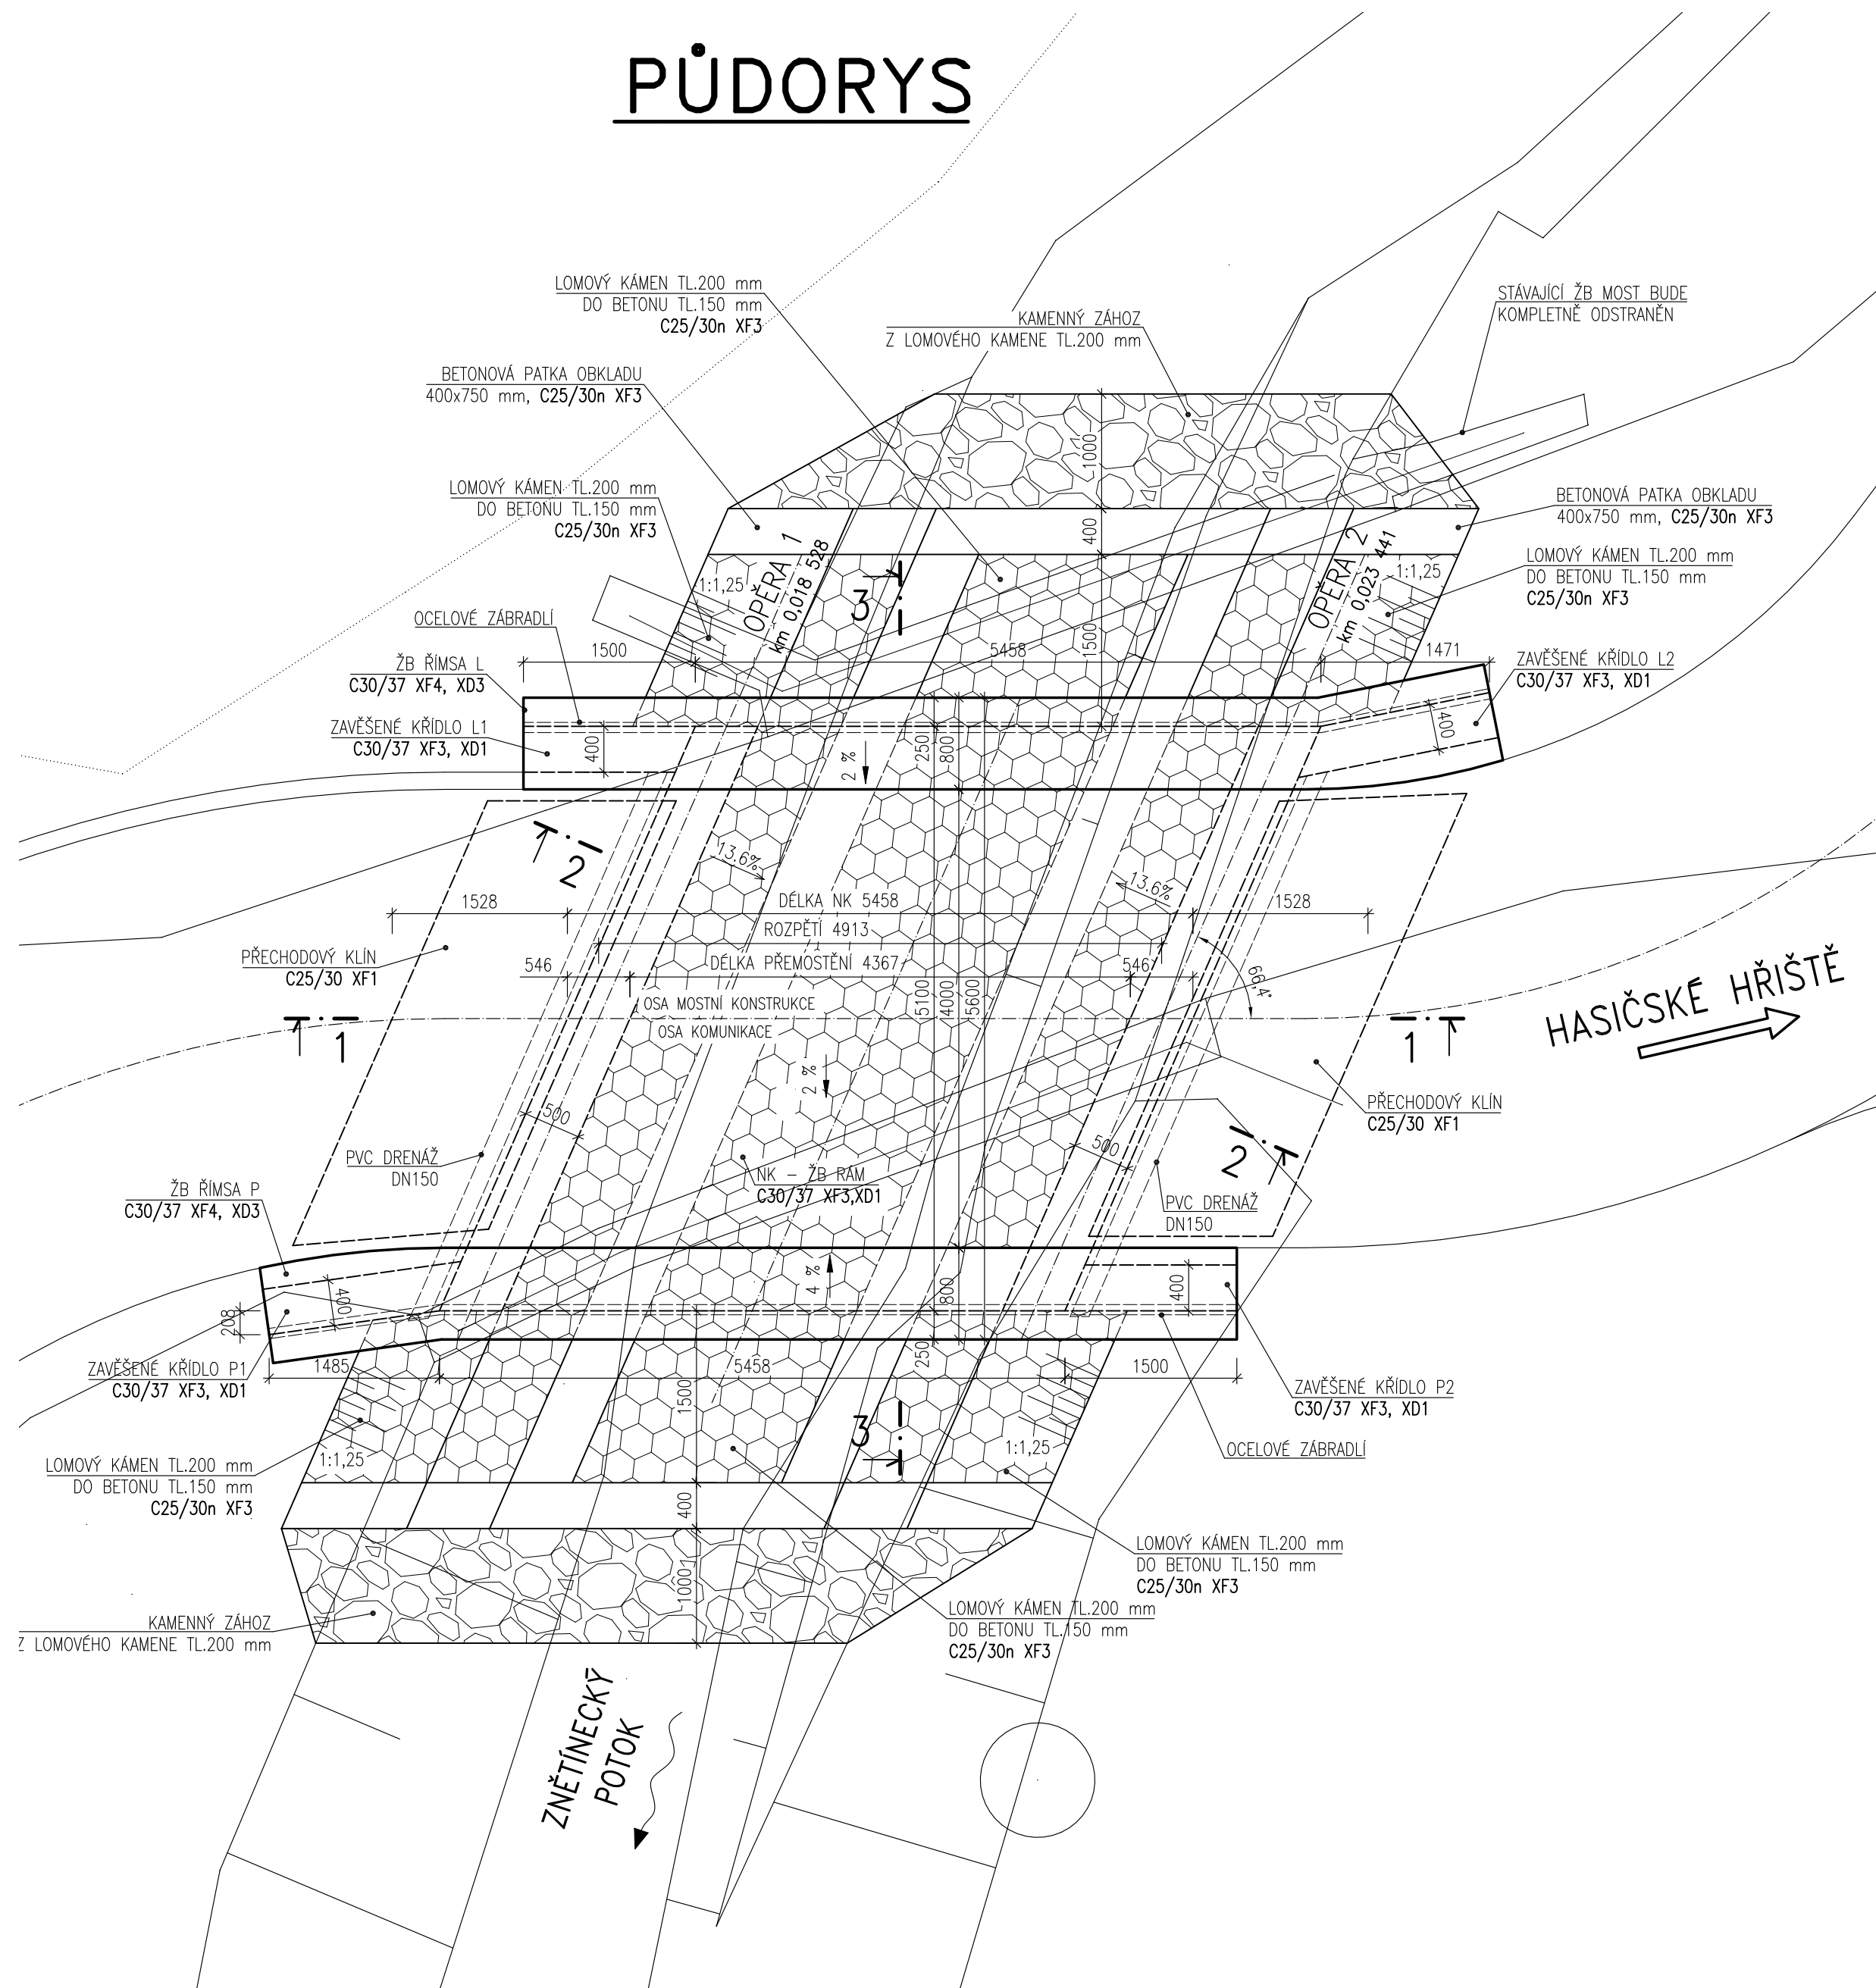

POZNÁMKY:

- 1) 03 - PODÉLNÝ ŘEZ
- 2) ŘEZ 1-1 VIZ VÝKRES 03 - PODÉLNÝ ŘEZ
ŘEZ 2-2 VIZ VÝKRES 03 - PODÉLNÝ ŘEZ
ŘEZ 3-3 VIZ VÝKRES 04 - PŘÍČNÉ ŘEZY

VÝŠKOVÝ SYSTÉM B.p.v.
Souřadnicový systém: S - JTSK

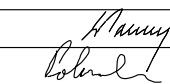ZODP. PROJEKTANT	Ing. Leoš POHANKA	 ING. LEOŠ POHANKA projektové a inženýrské služby Dolní 35, Nové Veselí, 592 14 tel.: 566 667 342, gsm: 602 663 045 IČO: 456 53 054, DIČ: CZ5603151664 projekce@pohanka.net, www.pohanka.net
VYPRACOVAL	Ing. Petr POHANKA	
KRAJ	VYSOČINA	STAVEBNÍ ÚŘAD ŽDĀR NAD SÁZAVOU
MÍSTO STAVBY	K. Ú. RADOSTÍN NAD OSLAVOU	
INVESTOR	MĚSTYS RADOSTÍN NAD OSLAVOU, IČO 00295248 RADOSTÍN NAD OSLAVOU 223, 59444 RADOSTÍN NAD OSLAVOU	
AKCE	FORMÁT 6x4 DATUM 04/2022 STUPEŇ DŮR, DSP ČÍSLO ZAKÁZKY 35/22 ZMĚNA ČÁST DOK. MĚŘITKO Č. PARÉ	
RADOSTÍN NAD OSLAVOU, MOST PŘES ZNĚTÍNECKÝ POTOK SO 201 - MOST PŘES ZNĚTÍNECKÝ POTOK		02
OBSAH VÝKRESU	PŮDORYS	Č. VÝKRESU D. 1:50 Č. PARÉ