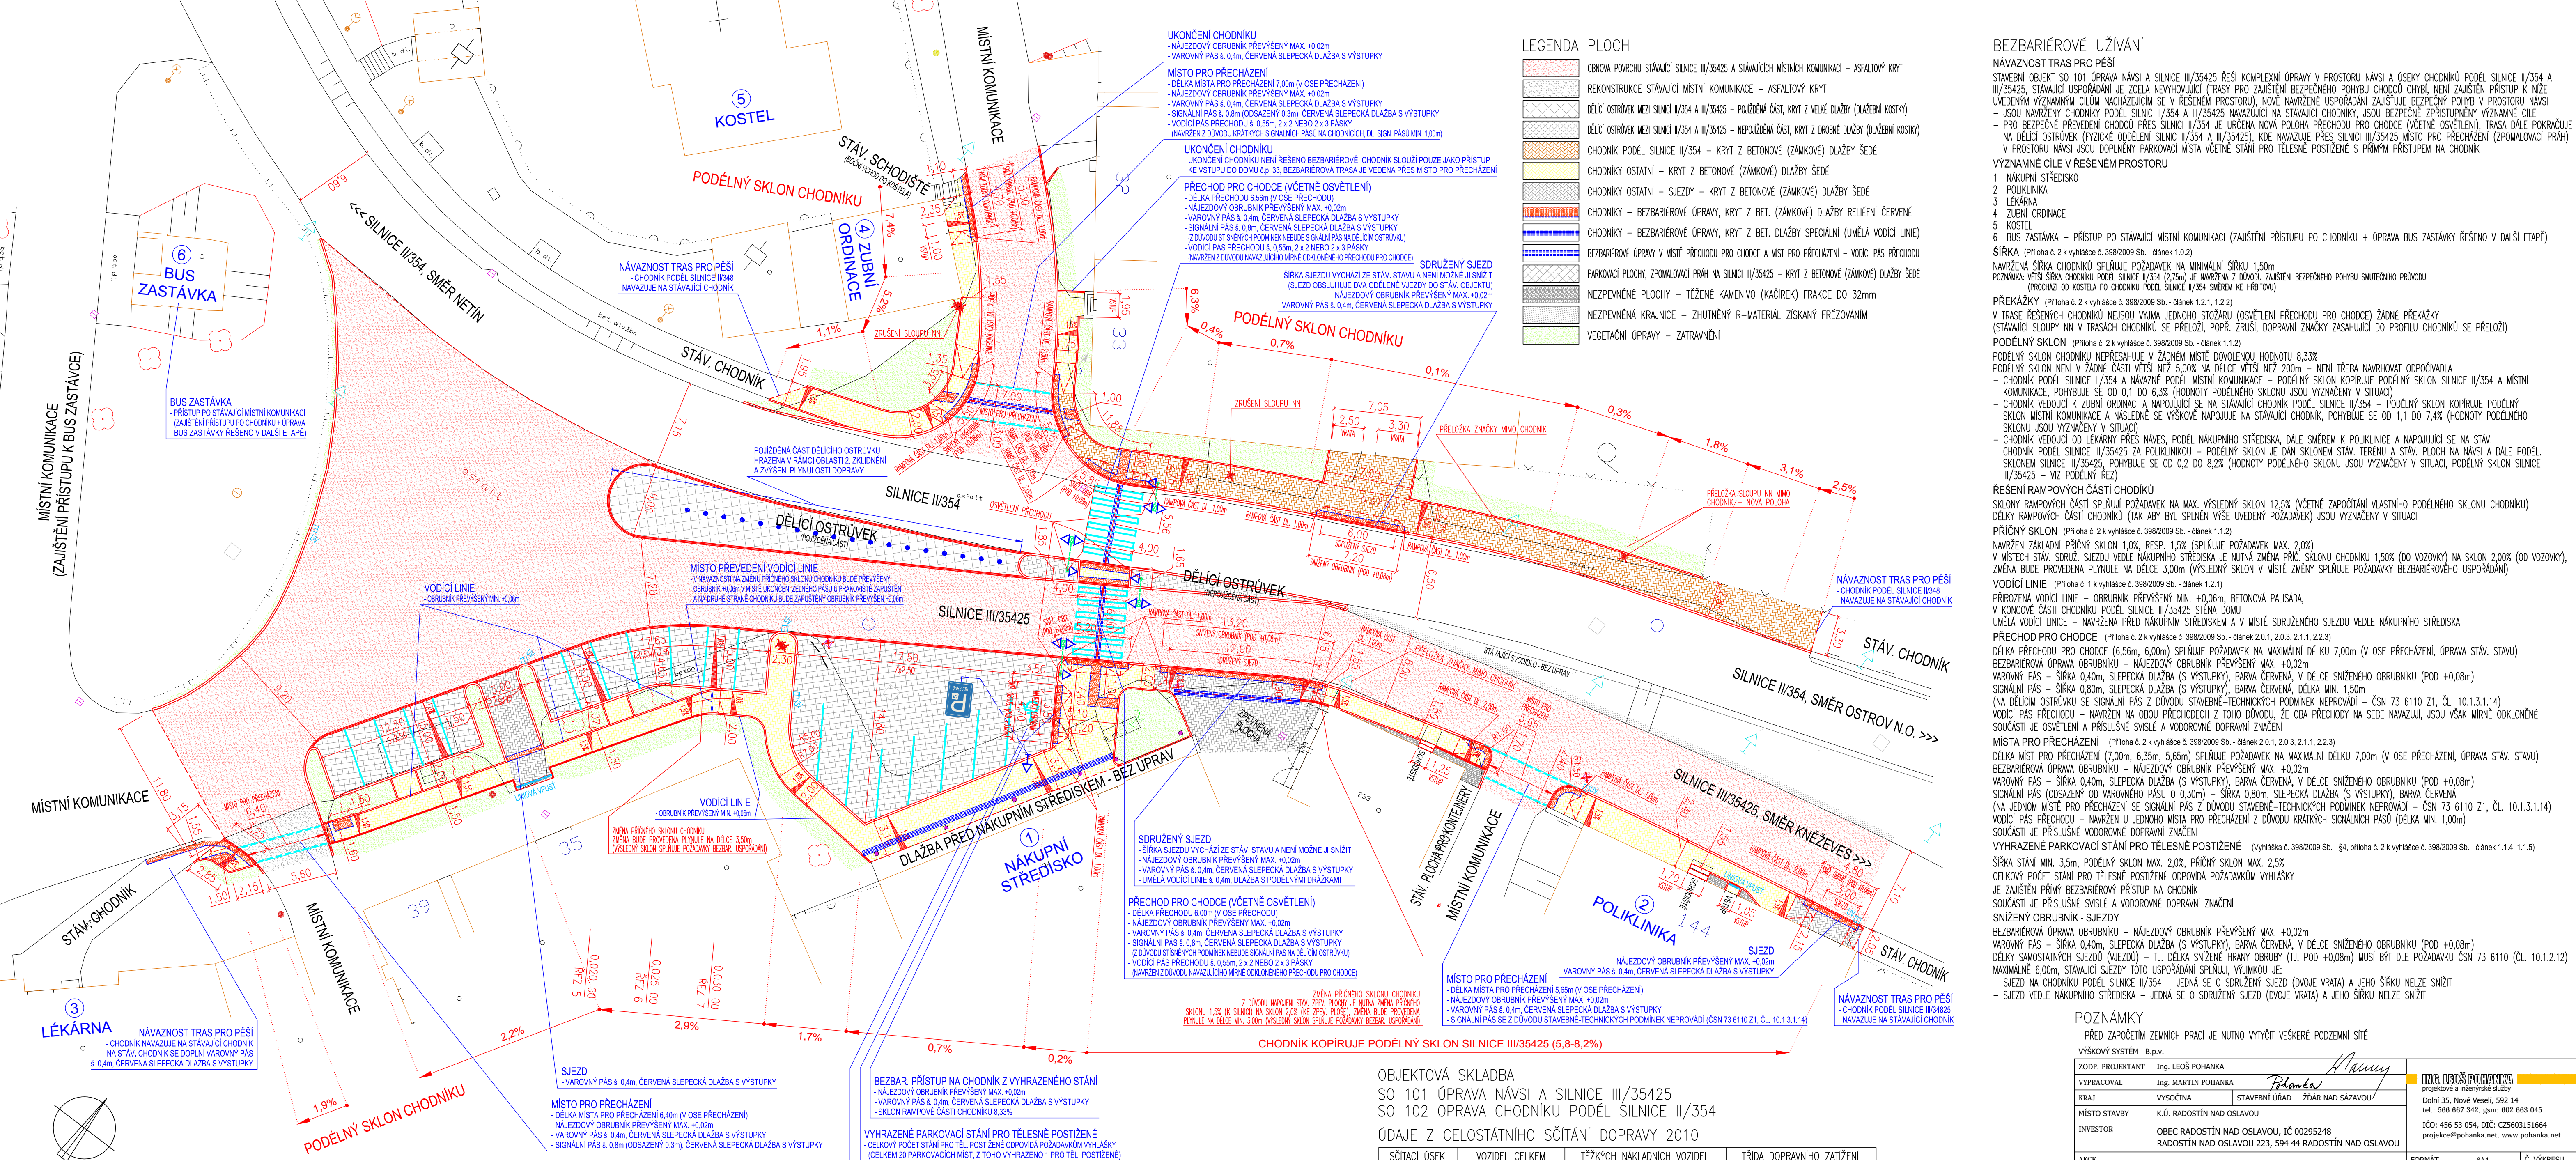


BEZBARIÉROVÉ UŽÍVÁNÍ SO 101 ÚPRAVA NÁVSI A SILNICE III/35425 1:250



OBJEKTOVÁ SKLADBA
SO 101 ÚPRAVA NÁVSI A SILNICE III/35425
SO 102 ÚPRAVA CHODNÍKU PODÉL SILNICE II/354

ÚDAJE Z CELOSTÁTNÍHO SČÍTÁNÍ DOPRAVY 2010

SČÍTAČÍ ÚSEK	VOZIDEL CELKEM	TĚŽKÝCH NÁKLADNÍCH VOZIDEL	TŘÍDA DOPRAVNÍHO ZATÍŽENÍ
6-3479	1738 vozidel/24h	244 vozidel/24h	IV

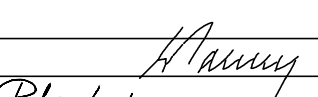

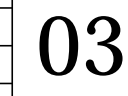
PARKOVACÍ STÁNÍ

TPP PARKOVACÍHO STÁNÍ	POČET PARKOVACÍCH MÍST
PARKOVACÍ STÁNÍ PRO OSOBNÍ VOZIDLA – KOLMÁ	19
PARKOVACÍ STÁNÍ KOLMÉ PRO TĚLESNĚ POSTIŽENÉ – ŠÍŘKA MIN. 3,5m	1
CELKEM PARKOVACÍCH MÍST	20

POZNÁMKA: CELKOVÝ POČET STÁNÍ PRO TĚLESNĚ POSTIŽENÉ A JEJICH ROZMÍSTĚNÍ ODPOVÍDÁ POŽADÁVKŮM VYHLÁŠKY č. 398/2009 Sb.

POZNÁMKY

- PŘED ZAČETÍM ZEMNÍCH PRACÍ JE NUTNO VYTVOŘIT VEŠKERÉ PODZEMNÍ SÍTĚ VÝŠKOVÝ SYSTÉM B.p.v.

ZODP. PROJEKTANT	Ing. LEOS POHANKA		
VYPRACOVAL	Ing. MARTIN POHANKA		
KRAJ	VYSOČINA	STAVBNÍ ÚŘAD	ZDĀR NAD SÁZAVOU
MÍSTO STAVBY	KÚ. RADOŠTÍN NAD OSLAVOU		
INVESTOR	OBEC RADOŠTÍN NAD OSLAVOU, IČ 00295248 RADOŠTÍN NAD OSLAVOU 223, 594 41 RADOŠTÍN NAD OSLAVOU		
AKCE	RADOŠTÍN NAD OSLAVOU ÚPRAVA NÁVSI A ROZŠÍŘENÍ CHODNÍKU SO 101 ÚPRAVA NÁVSI A SILNICE III/35425		
FORMÁT	644	Č. VÝKRESU	
DATUM	04/2016		
STUPĚŇ	DŮR, DSP		
ČÍSLO ZAKÁZKY	23/16		
ZMĚNA			
OBŠAH VÝKRESU	ČÁST DOK.	MĚŘÍTKO	Č. PARÉ
	B.	1:250	