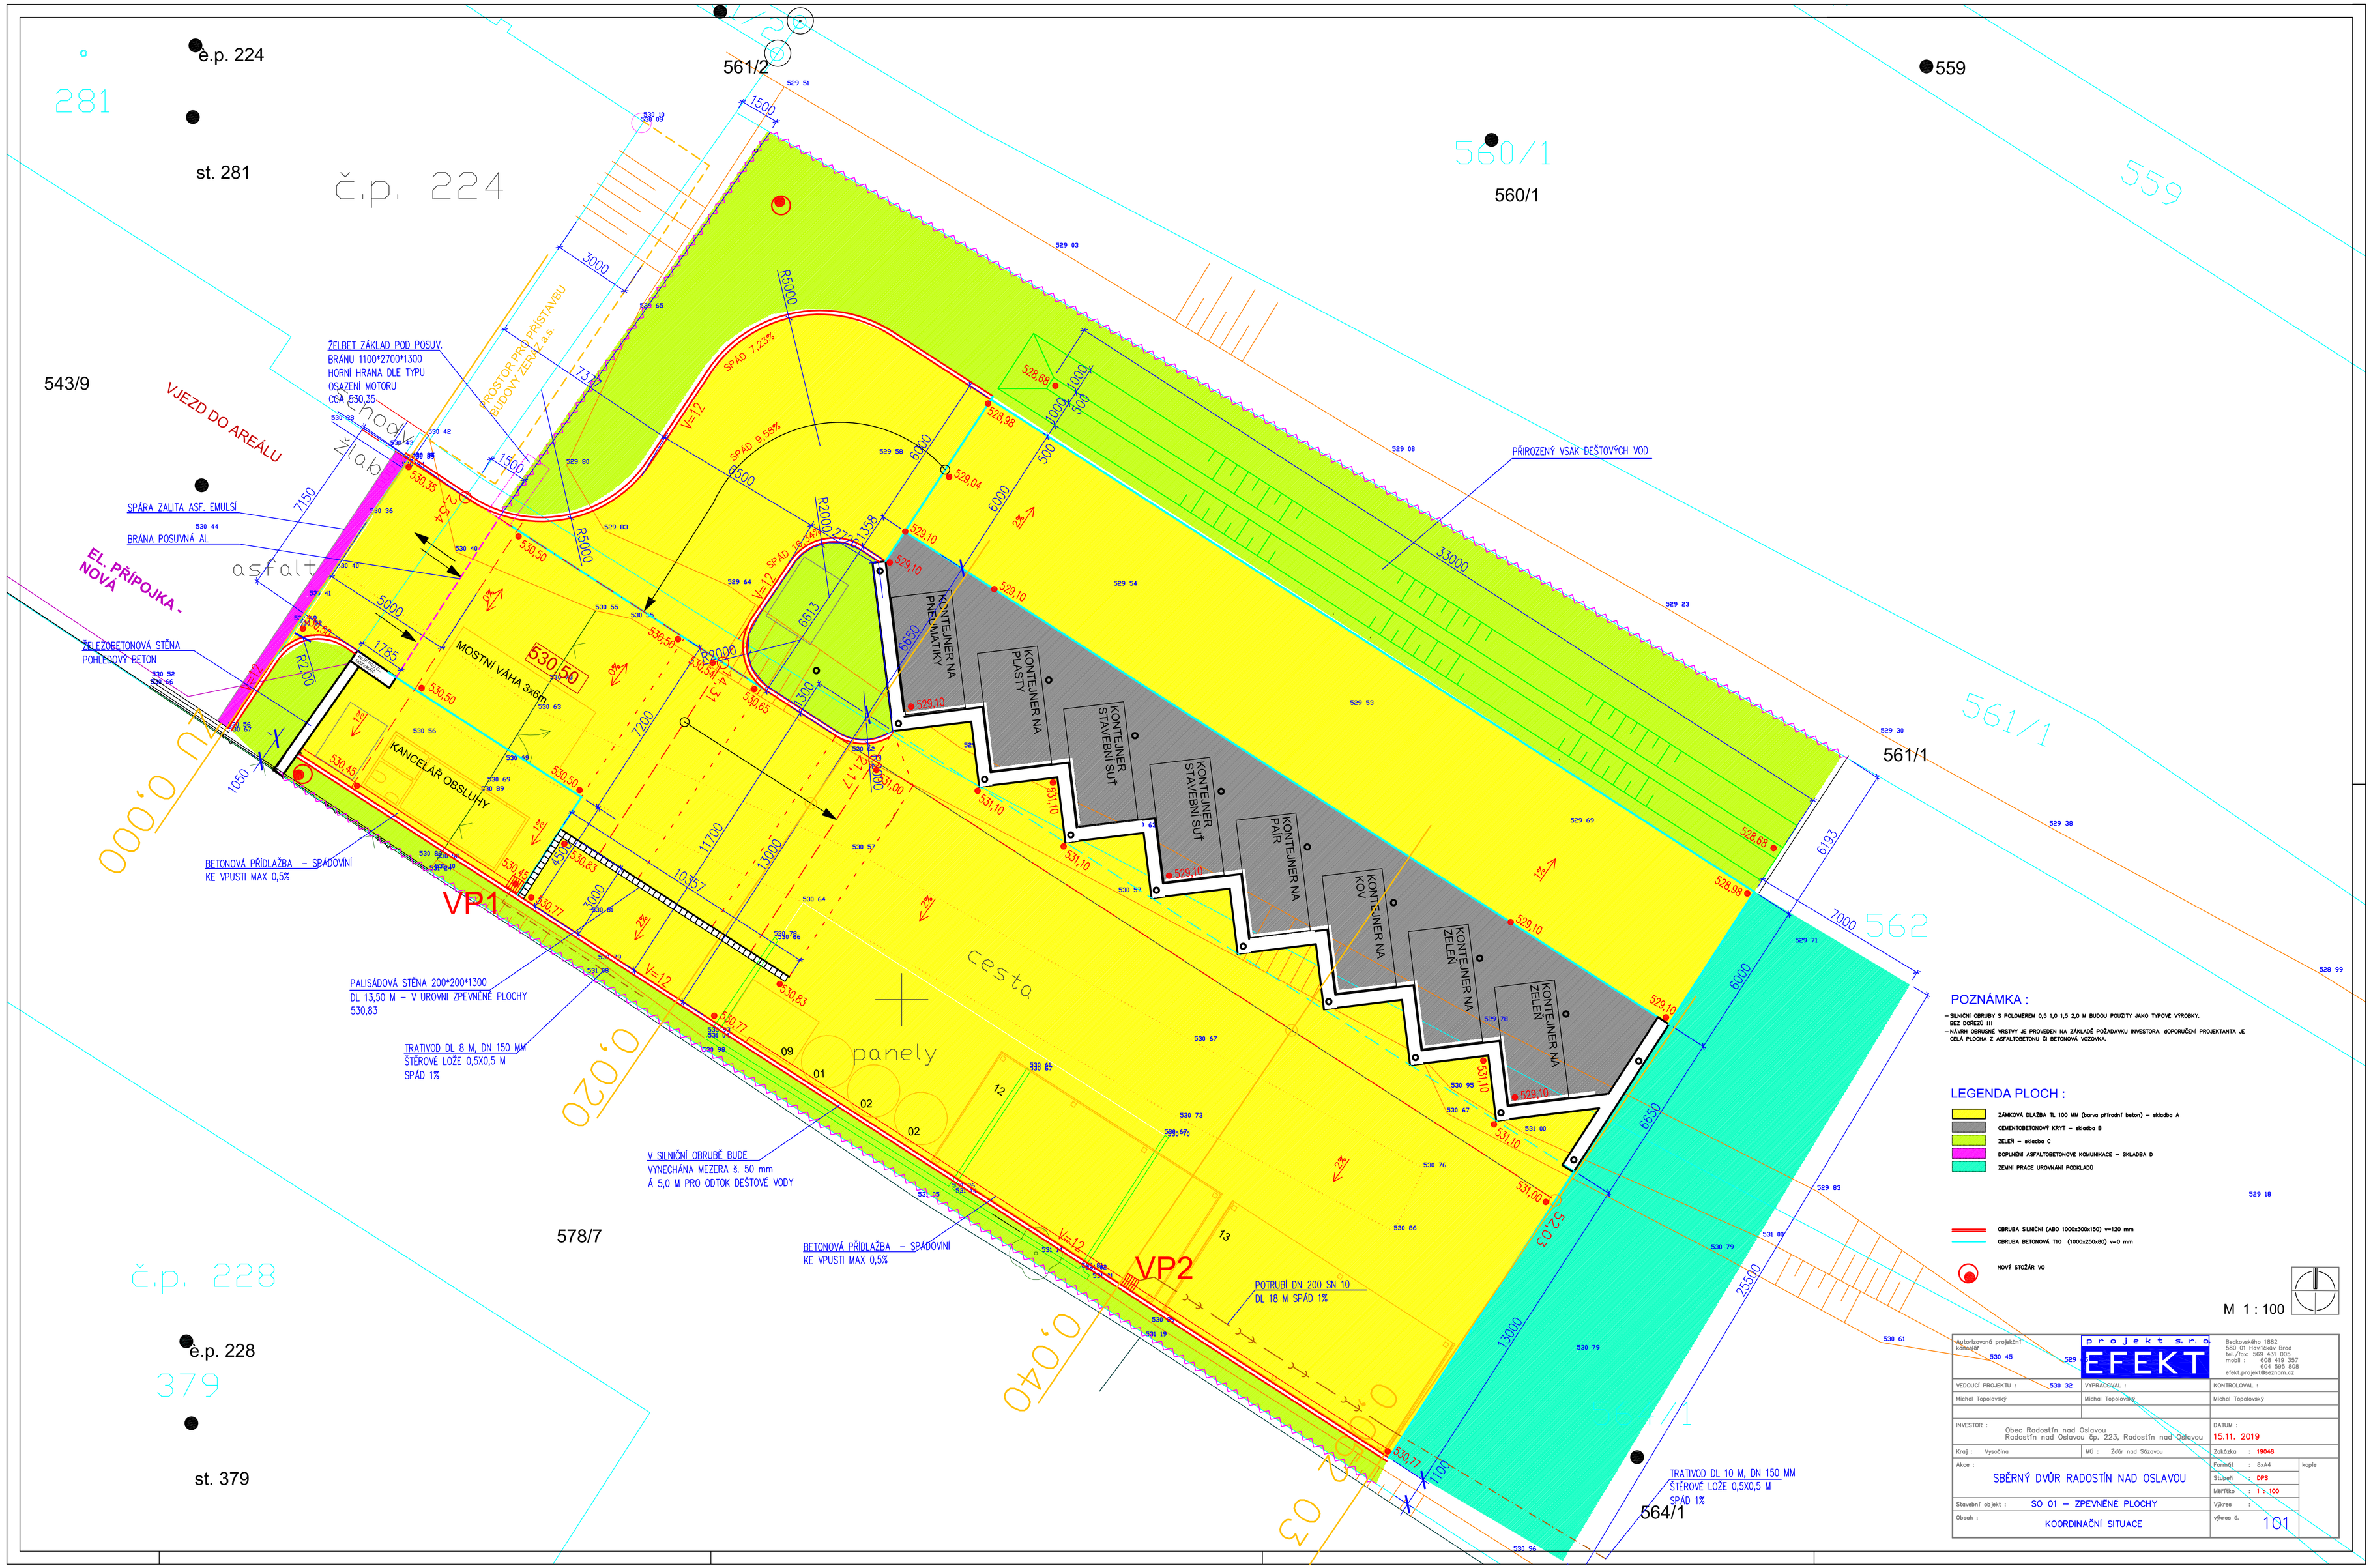

POZNÁMKA :

– SILNIČNÍ OBRUBY S POLOMĚREM 0,5 1,0 1,5 2,0 M BUDOU POUŽITY JAKO TYPOVÉ VÝROBKY. BEZ DOŘEZŮ !!!!
– NÁVRH OBRUSNÉ VRSTVY JE PROVEDEN NA ZÁKLADĚ POŽADAVKU INVESTORA. doporučené PROJEKTANTA JE CELÁ PLOCHA Z ASFALTOBETONU ČI BETONOVÁ VOZOVKA.

LEGENDA PLOCH :

- ZÁMKOVÁ DLAŽBA TL 100 MM (barva přírodní beton) – skladba A
- CEMENTOBETONOVÝ KRYT – skladba B
- ZELEŇ – skladba C
- DOPLNĚNÍ ASFALTOBETONOVÉ KOMUNIKACE – SKLADBA D
- ZEMNÍ PRÁCE UROVNÁNÍ PODKLADŮ

OBRUBA SILNIČNÍ (ABO 1000x300x150) v=120 mm
OBRUBA BETONOVÁ TI0 (1000x250x80) v=0 mm

NOVÝ STOŽÁR VO

M 1 : 100

Autorizovaný projektní kolektiv 530 45 529	projekt s.r.o. EFEKT	Beckovského 1882, 580 01 Havlíčkův Brod, tel./fax: 569 431 005, mobil: 608 419 357, 604 595 808, efekt.projekt@seznam.cz
VEDOUCÍ PROJEKTU : 530 32 Michal Topolovský	VYPRACOVAL : Michal Topolovský	KONTROLOVAL : Michal Topolovský
INVESTOR : Obec Radostín nad Oslavou, Radostín nad Oslavou čp. 223, Radostín nad Oslavou		DATUM : 15.11. 2019
Kraj : Vysočina	MÚ : Žďár nad Sázavou	Zakázka : 19046
Akce : SBĚRNÝ DVŮR RADOSTÍN NAD OSLAVOU		Formát : 8xA4; Stupeň : DPS; Měřítko : 1 : 100; kopie
Stavební objekt : SO 01 – ZPEVNĚNÉ PLOCHY		Výkres :
Obsah : KOORDINAČNÍ SITUACE		výkres č. 101