


ŘEZ A - A'

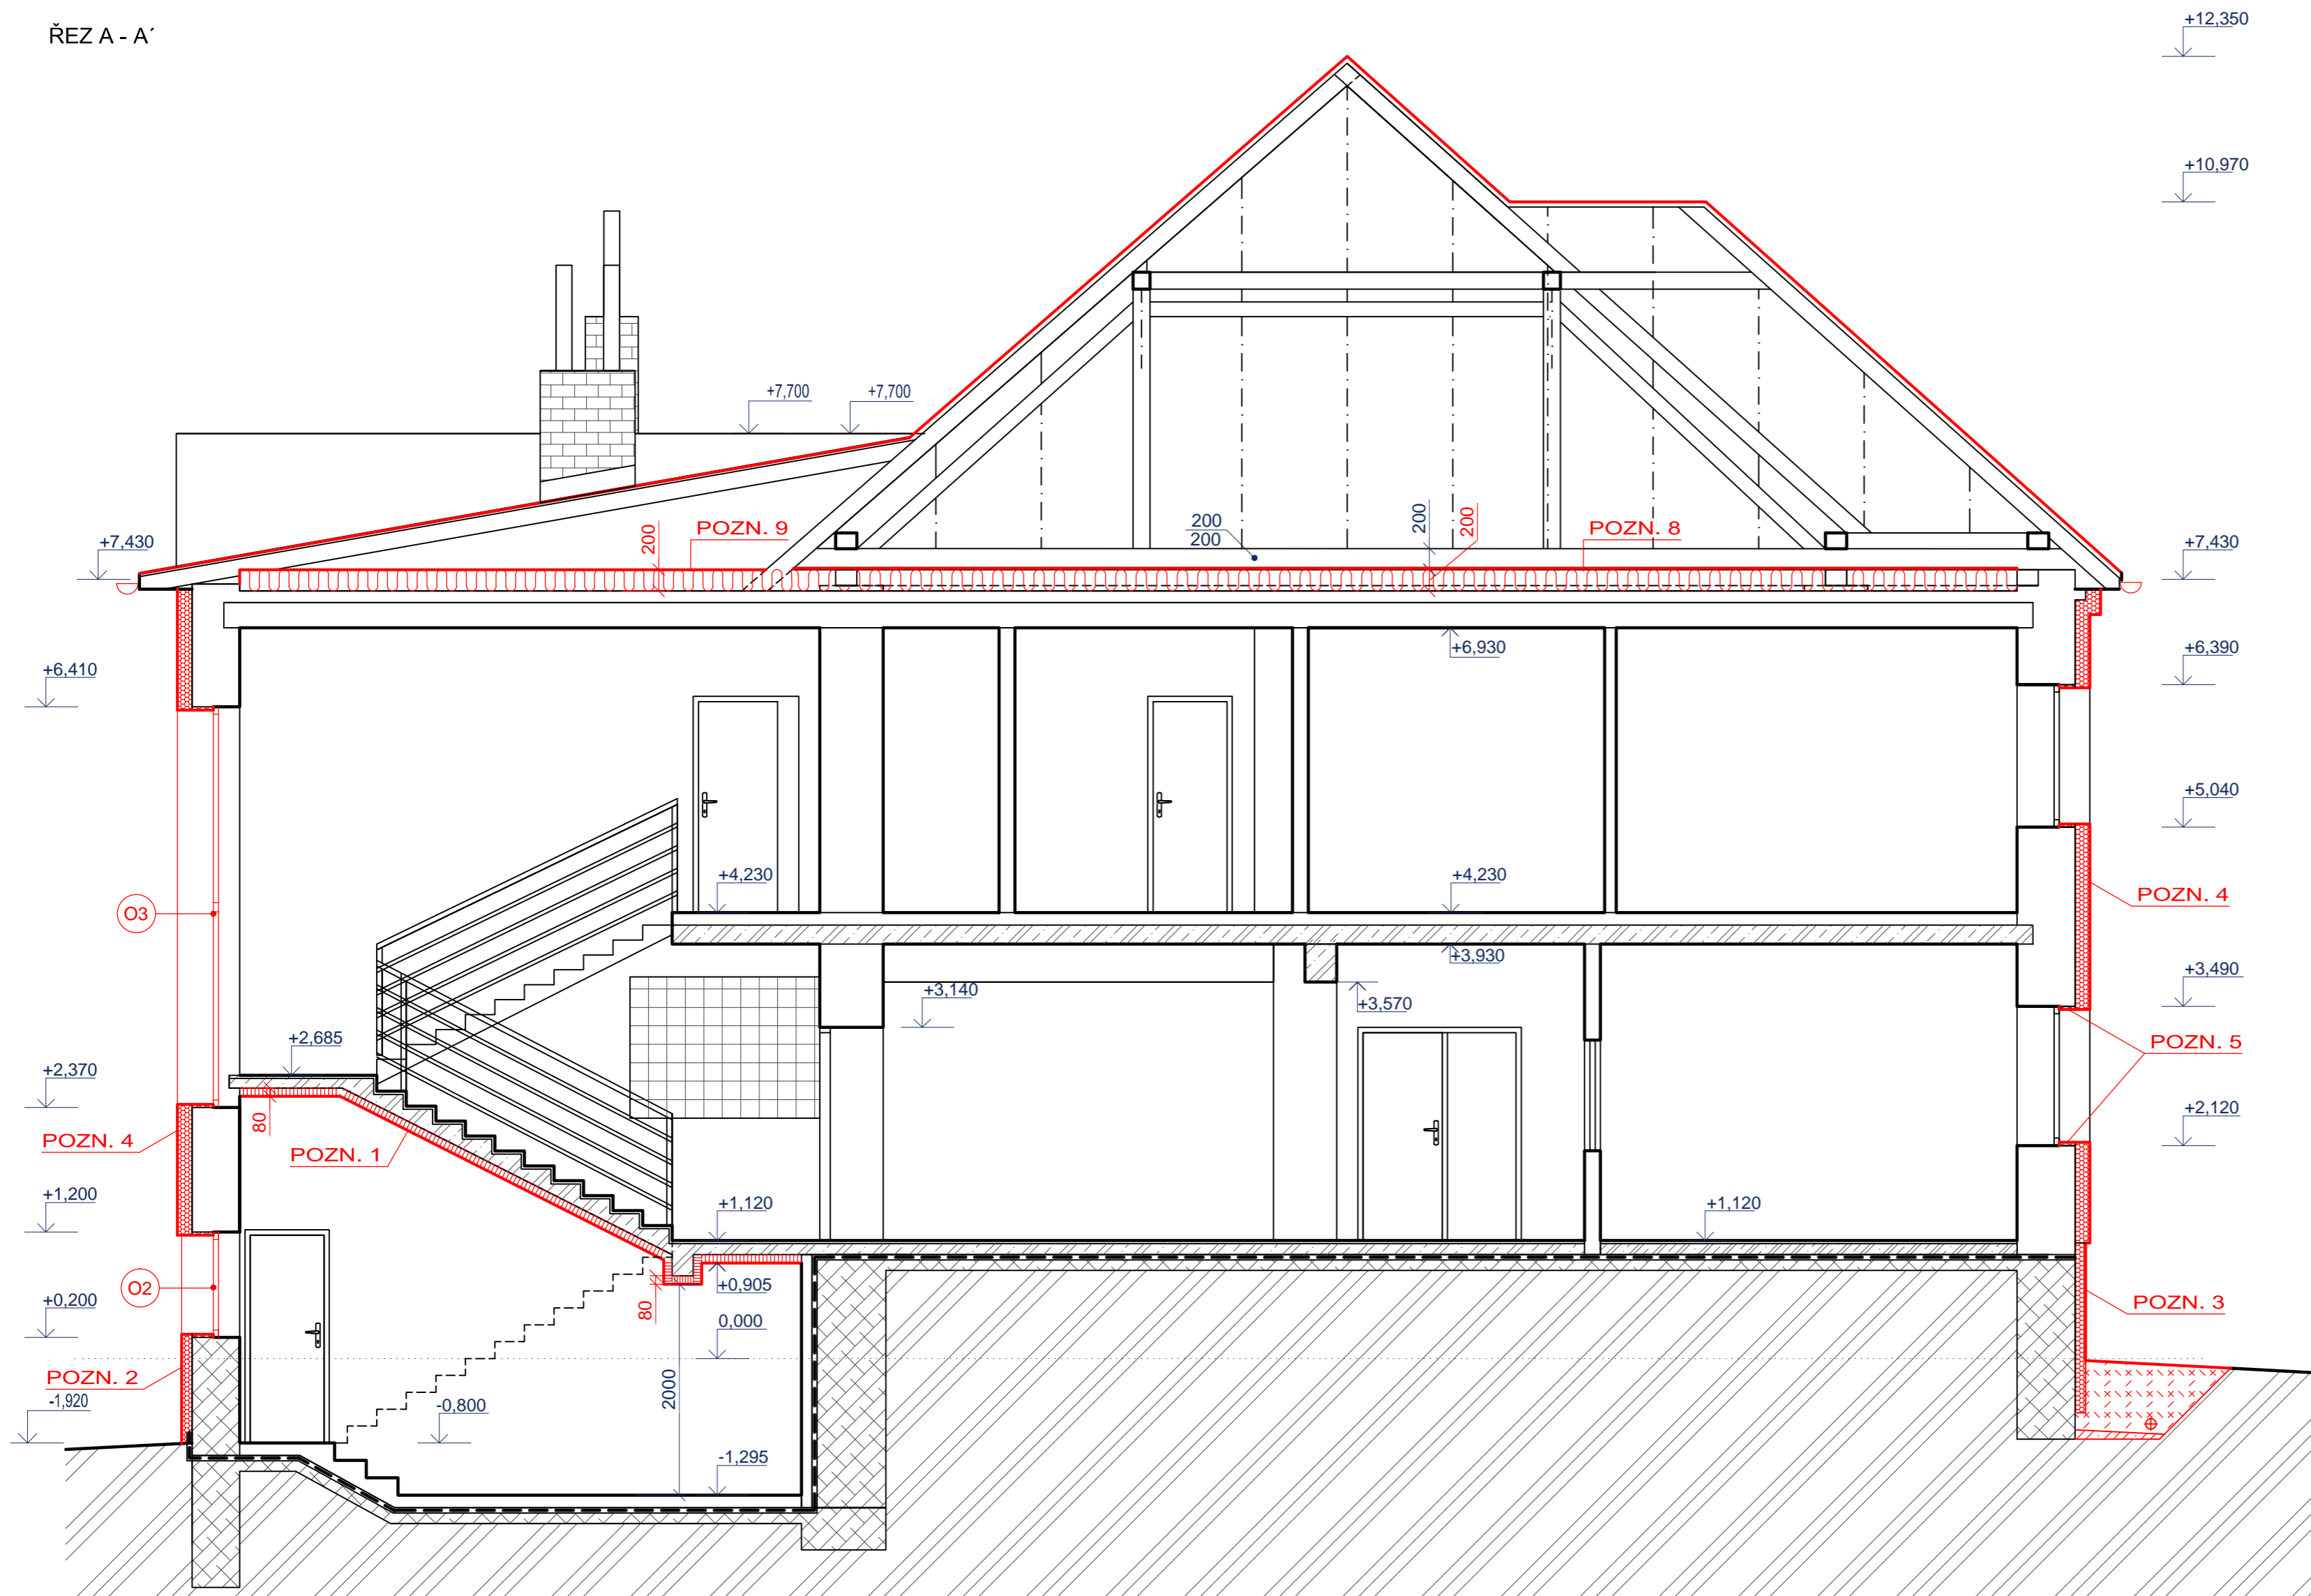

STÁVAJÍCÍ SKLADBY KONSTRUKCÍ:

SKLADBA PODLAHY 1S (CEM.POTĚR)
 - CEMENTOVÝ POTĚR, tl. 20mm
 - BETONOVÁ MAZANINA, tl. 60mm
 - HYDROIZOLACE, 1* ASF LEPENKA A 2* NÁTĚR, tl. 5mm
 - BETONOVÁ MAZANINA, tl. 80mm
 - ROSTLÁ ZEMINA

SKLADBA NEPODSKLEPENÉ PODLAHY (TERACO / VLYSY)
 - LITÉ TERACO, tl. 20mm / DUBOVÉ VLYSY, tl. 22mm
 - BETONOVÁ MAZANINA, tl. 60mm
 - HYDROIZOLACE, 1* ASF LEPENKA A 2* NÁTĚR, tl. 5mm
 - BETONOVÁ MAZANINA, tl. 80mm
 - ROSTLÁ ZEMINA

SKLADBA PODLAHY MEZI 1S A 1NP
 - LITÉ TERACO, tl. 20mm
 - ŠKVÁROBETON, tl. 75mm
 - SKELNÁ VLNA, tl. 20mm
 - CEMENTOVÝ POTĚR, tl. 20mm
 - NOSNÍKY AZO 1N330 30/15
 - VÁPENOCEMENTOVÁ OMÍTKA, tl. 15mm

SKLADBA PODLAHY 1NP A 2NP (TERACO / VLYSY)
 - LITÉ TERACO, tl. 20mm / DUBOVÉ VLYSY, tl. 22mm
 - ŠKVÁROBETON, tl. 65mm
 - ŽELEZOBETONOVÝ STROP
 STROPNÍ VLOŽKY PLM 1-30, tl. 240mm
 STROPNÍ NOSNÍKY PZT 4N570, tl. 290mm
 - VÁPENOCEMENTOVÁ OMÍTKA, tl. 15mm

SKLADBA STŘEŠNÍ TERASY (NAD 1NP)
 - PLECHOVÁ KRYTINA, tl. 0,5mm
 - CEMENTOVÝ POTĚR, tl. 20mm
 - BETONOVÁ MAZANINA, tl. 60mm
 - HYDROIZOLACE, 2* ASF LEPENKA A 3* NÁTĚR, tl. 10mm
 - CEMENTOVÝ POTĚR, tl. 20mm
 - HERAKLIT, tl. 25mm
 - ŠKVÁROBETON, tl. 65mm
 - ŽELEZOBETONOVÝ STROP
 STROPNÍ VLOŽKY PLM 1-30, tl. 240mm
 STROPNÍ NOSNÍKY PZT 4N570, tl. 290mm
 - VÁPENOCEMENTOVÁ OMÍTKA, tl. 15mm

SKLADBA PLOCHÉ STŘECHY (NAD 2NP)
 - PLECHOVÁ KRYTINA, tl. 0,5mm
 - CEMENTOVÝ POTĚR, tl. 20mm
 - BETONOVÁ MAZANINA, tl. 65mm
 - HYDROIZOLACE, 2* ASF LEPENKA A 3* NÁTĚR, tl. 10mm
 - ŠKVÁROBETON, tl. 50-200mm
 - SKELNÁ VLNA, tl. 20mm
 - CEMENTOVÝ POTĚR, tl. 20mm
 - KERAMICKÉ PANELE 15B 450
 - VÁPENOCEMENTOVÁ OMÍTKA, tl. 15mm

SKLADBA STĚNY 1S
 - VÁPENOCEMENTOVÁ OMÍTKA, tl. 15mm
 - PRÍZDÍVKA Z CP NA MVC, tl.80mm
 - NOSNÁ KCE 1S A ZÁKLADŮ, PROSTÝ BETON PROKLÁDANÝ KAMENEM

SKLADBA VENKOVNÍCH STĚN 1NP A 2NP
 - BRÍZOLIT, tl. 20mm
 - CEMENTOVÝ ŠPRIC, tl. 5mm
 - KERAMICKÁ TVÁRNICE
 - VÁPENOCEMENTOVÁ OMÍTKA, tl. 15mm

SKLADBA VNITŘNÍCH STĚN
 - VÁPENOCEMENTOVÁ OMÍTKA, tl. 15mm
 - KERAMICKÁ TVÁRNICE / CP NA MVC
 - VÁPENOCEMENTOVÁ OMÍTKA, tl. 15mm

LEGENDA HMOT:

- ZDIVO 1S A ZÁKLADOVÉ KONSTRUKCE - Z PROSTÉHO BETONU A KAMENE
- ZDIVO 1NP A 2NP - KERAMICKÉ BLOKY A CP
- ROSTLÁ ZEMINA
- HYDROIZOLACE - x* ASF. LEPENKA A x* NÁTĚR
- NAVRŽENÁ TEPelná IZOLACE MINERÁLNÍCH VLÁKEN $\lambda \leq 0,036$ W/mK - tl. 100 mm
- NAVRŽENÁ TEPelná IZOLACE Z EPS S PRÍMĚSÍ GRAFITU $\lambda \leq 0,032$ W/mK - tl. 140 mm
- PŘEKLDY - ŽELEZOBETONOVÉ RZP
- NOSNÁ KONSTRUKCE STROPU - NOSNÍKY PZT A VLOŽKY PLM 1-30
- KERAMICKÉ PANELE 15B330

LEGENDA BAREVNÉHO ZNAČENÍ:

- STÁVAJÍCÍ KONSTRUKCE A MATERIÁLY
- NOVÉ KONSTRUKCE A MATERIÁLY

0.000 = 517.78 m.n.m. (Bpv) - výška vstupu

Projektant:	Jaroslav Malý	Vypracoval:	Veronika Malcharková	Kreslil:	Veronika Malcharková	<p>URALSÁ 770/6, 160 00 PRAHA - BUBENEČ IČ: 29042577</p>
Investor:	Radoštín nad Oslavou čp. 223, 59444 Radoštín nad Oslavou			Měřítko:	1 : 50	
Název akce:	Kulturní dům Radoštín nad Oslavou čp. 130, 59444 Radoštín nad Oslavou			Datum:	04/2018	
				Stupeň PD:	Projektová studie	
				Formát:	4xA4	
Výkres:	ŘEZ A-A' - NOVÝ STAV			Výkres č.:	D.1.05	

