



SV.

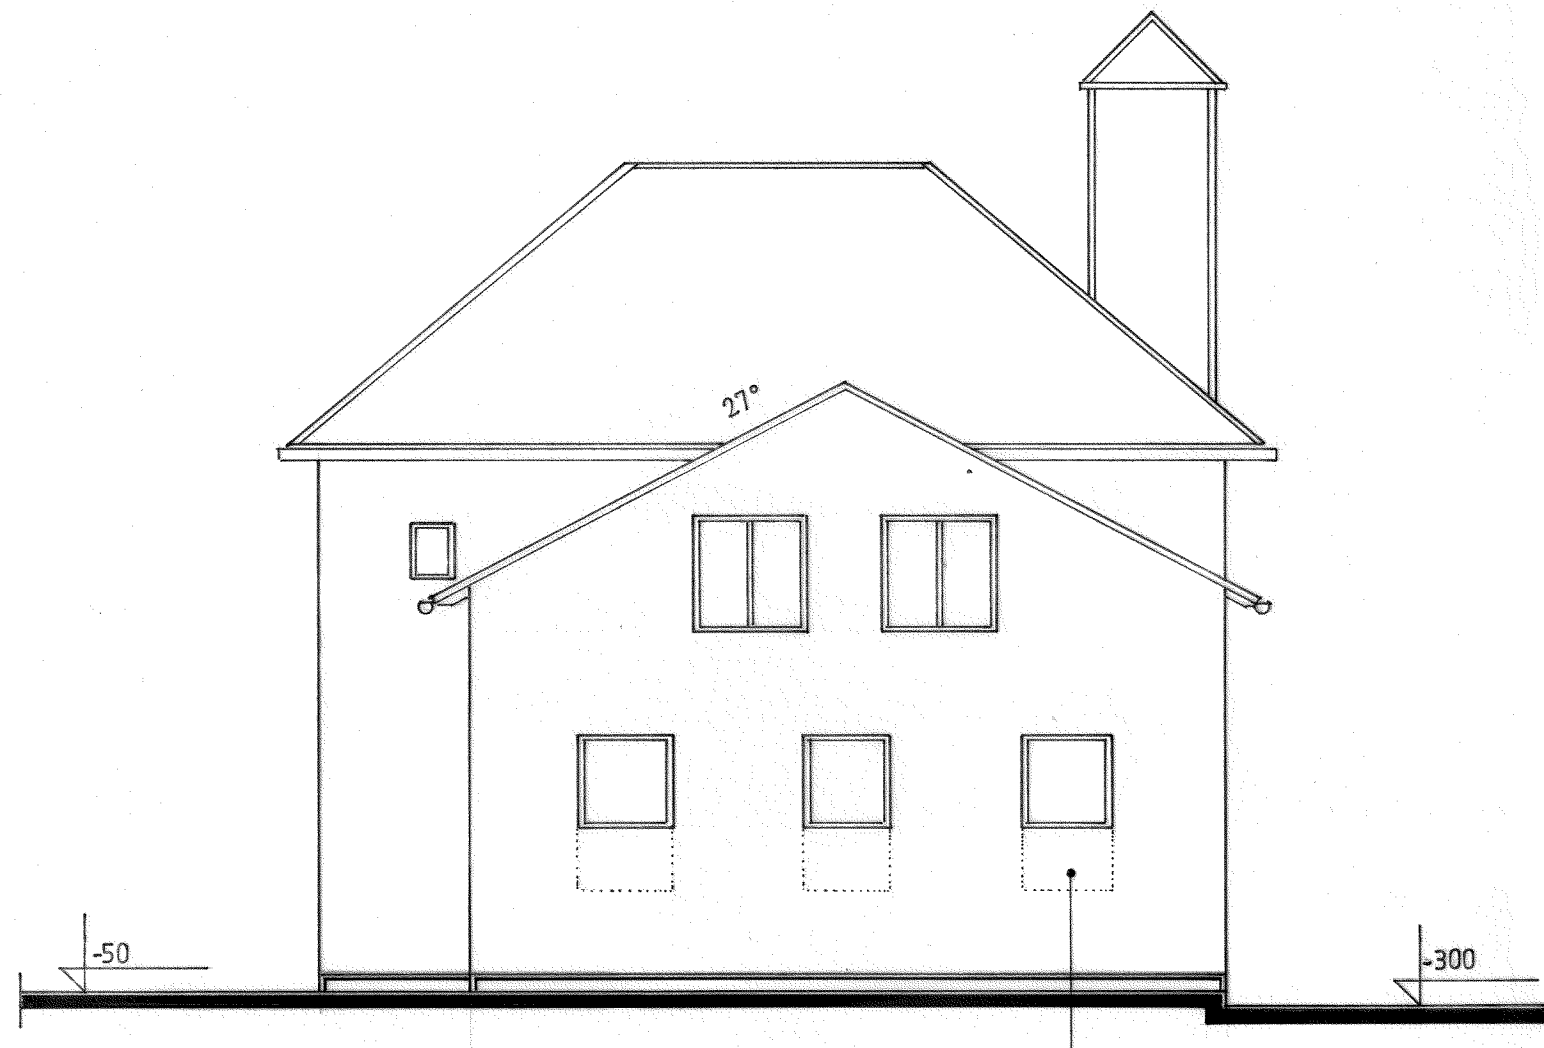

JV.

DOZDÍVKY

KAT. ÚZEMÍ : RADOSTÍN NAD OSLAVOU	
PARCELA Č. : 433	
INVESTOR : OBEC RADOSTÍN NAD OSLAVOU 223	
<b>HASIČSKÁ ZBROJNICE</b>	
STAVEBNÍ ÚPRAVY	
POHLEDY SV., JV.	
PROJEKT :	HORNÍŠEK JAROSLAV
	
	ČERVEN 2018
M.1:100	Č.V. 6.