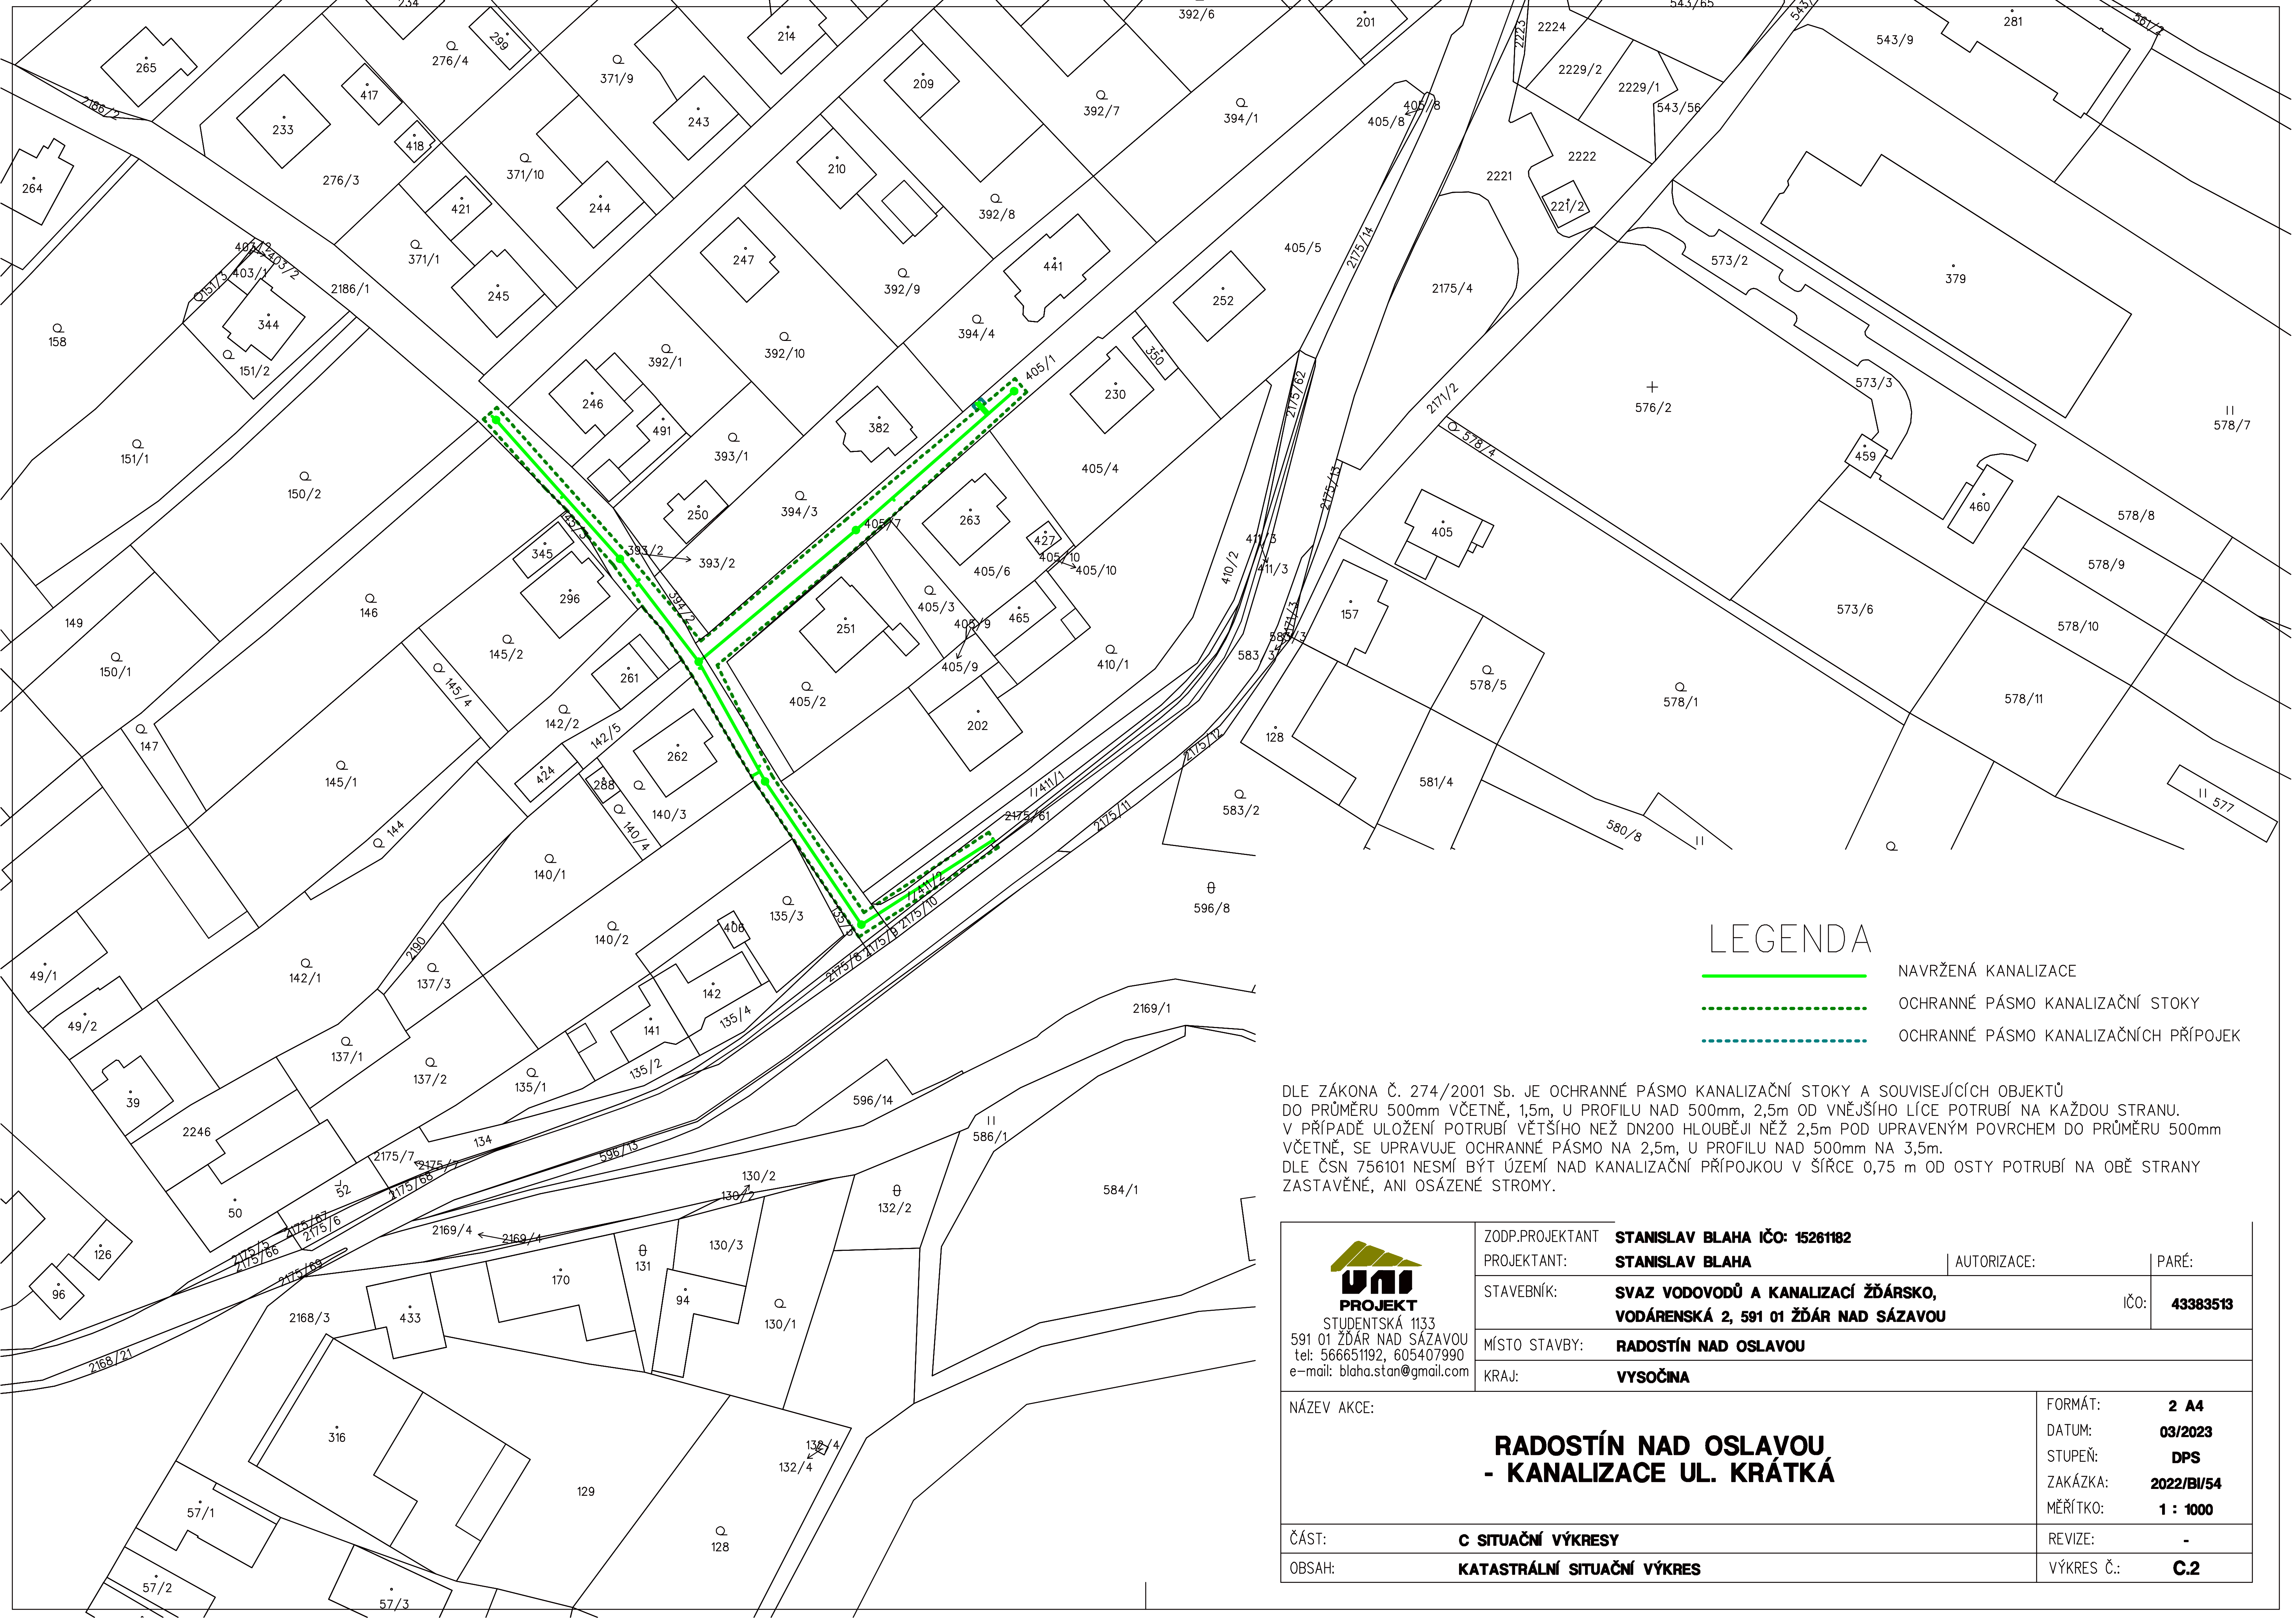

LEGENDA

- NAVRŽENÁ KANALIZACE (plná zelená čára)
- OCHRANNÉ PÁSMO KANALIZAČNÍ STOKY (tmavě zelená tečkovaná čára)
- OCHRANNÉ PÁSMO KANALIZAČNÍCH PŘÍPOJEK (modrozelená tečkovaná čára)

DLE ZÁKONA Č. 274/2001 Sb. JE OCHRANNÉ PÁSMO KANALIZAČNÍ STOKY A SOUVISEJÍCÍCH OBJEKTŮ DO PRŮMĚRU 500mm VČETNĚ, 1,5m, U PROFILU NAD 500mm, 2,5m OD VNĚJŠÍHO LÍCE POTRUBÍ NA KAŽDOU STRANU.
V PŘÍPADĚ ULOŽENÍ POTRUBÍ VĚTŠÍHO NEŽ DN200 HLOUBĚJI NĚŽ 2,5m POD UPRAVENÝM POVRCHEM DO PRŮMĚRU 500mm VČETNĚ, SE UPRAVUJE OCHRANNÉ PÁSMO NA 2,5m, U PROFILU NAD 500mm NA 3,5m.
DLE ČSN 756101 NESMÍ BÝT ÚZEMÍ NAD KANALIZAČNÍ PŘÍPOJKOU V ŠÍŘCE 0,75 m OD OSTY POTRUBÍ NA OBĚ STRANY ZASTAVĚNÉ, ANI OSÁZENÉ STROMY.

UNI PROJEKT
STUDENTSKÁ 1133
591 01 ŽĎÁR NAD SÁZAVOU
tel: 566651192, 605407990
e-mail: blaha.stan@gmail.com

ZODP.PROJEKTANT	**STANISLAV BLAHA IČO: 15261182**		
PROJEKTANT:	**STANISLAV BLAHA**	AUTORIZACE:	PARÉ:
STAVEBNÍK:	**SVAZ VODOVODŮ A KANALIZACÍ ŽĎÁRSKO, VODÁRENSKÁ 2, 591 01 ŽĎÁR NAD SÁZAVOU**	IČO:	**43383513**
MÍSTO STAVBY:	**RADOSTÍN NAD OSLAVOU**		
KRAJ:	**VYSOČINA**		

NÁZEV AKCE:

RADOSTÍN NAD OSLAVOU - KANALIZACE UL. KRÁTKÁ

FORMÁT:	**2 A4**
DATUM:	**03/2023**
STUPEŇ:	**DPS**
ZAKÁZKA:	**2022/BI/54**
MĚŘÍTKO:	**1 : 1000**

ČÁST:	**C SITUAČNÍ VÝKRESY**	REVIZE:	**-**
OBSAH:	**KATASTRÁLNÍ SITUAČNÍ VÝKRES**	VÝKRES Č.:	**C.2**