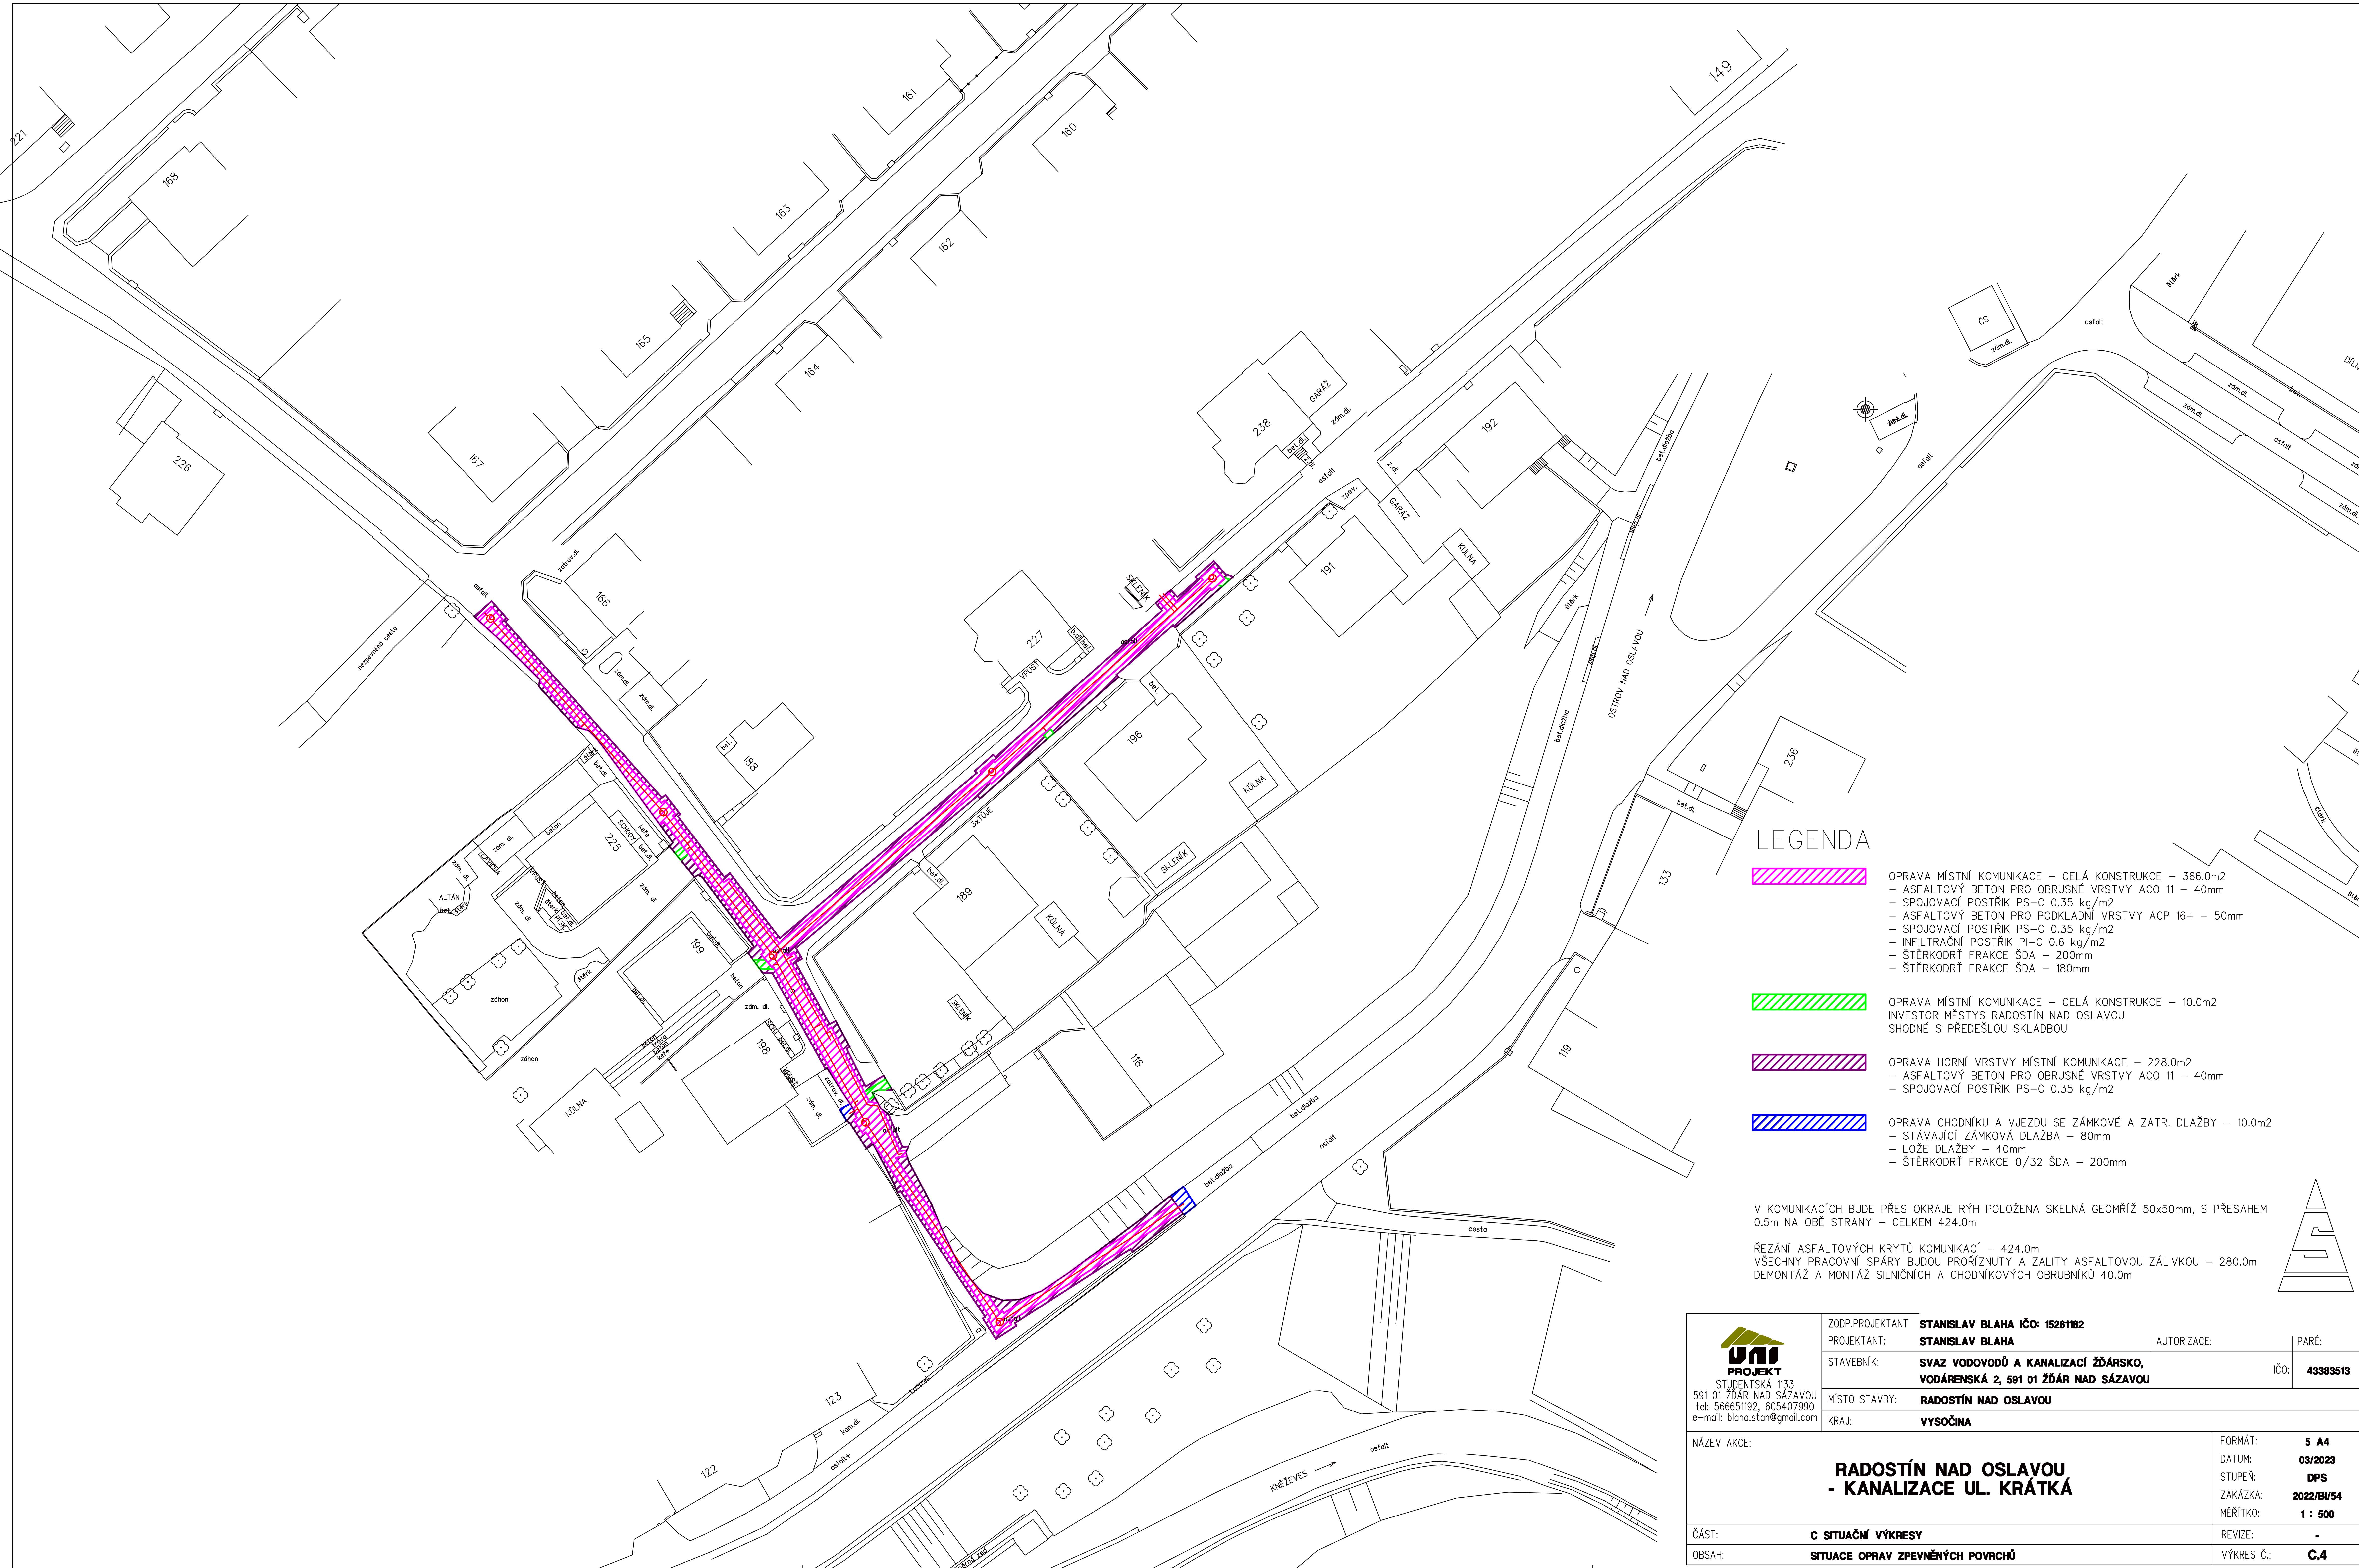

LEGENDA

OPRAVA MÍSTNÍ KOMUNIKACE – CELÁ KONSTRUKCE – 366.0m2
– ASFALTOVÝ BETON PRO OBRUSNÉ VRSTVY ACO 11 – 40mm
– SPOJOVACÍ POSTŘIK PS–C 0.35 kg/m2
– ASFALTOVÝ BETON PRO PODKLADNÍ VRSTVY ACP 16+ – 50mm
– SPOJOVACÍ POSTŘIK PS–C 0.35 kg/m2
– INFILTRAČNÍ POSTŘIK PI–C 0.6 kg/m2
– ŠTĚRKODRŤ FRAKCE ŠDA – 200mm
– ŠTĚRKODRŤ FRAKCE ŠDA – 180mm

OPRAVA MÍSTNÍ KOMUNIKACE – CELÁ KONSTRUKCE – 10.0m2
INVESTOR MĚSTYS RADOSTÍN NAD OSLAVOU
SHODNÉ S PŘEDEŠLOU SKLADBOU

OPRAVA HORNÍ VRSTVY MÍSTNÍ KOMUNIKACE – 228.0m2
– ASFALTOVÝ BETON PRO OBRUSNÉ VRSTVY ACO 11 – 40mm
– SPOJOVACÍ POSTŘIK PS–C 0.35 kg/m2

OPRAVA CHODNÍKU A VJEZDU SE ZÁMKOVÉ A ZATR. DLAŽBY – 10.0m2
– STÁVAJÍCÍ ZÁMKOVÁ DLAŽBA – 80mm
– LOŽE DLAŽBY – 40mm
– ŠTĚRKODRŤ FRAKCE 0/32 ŠDA – 200mm

V KOMUNIKACÍCH BUDE PŘES OKRAJE RÝH POLOŽENA SKELNÁ GEOMŘÍŽ 50x50mm, S PŘESAHEM 0.5m NA OBĚ STRANY – CELKEM 424.0m

ŘEZÁNÍ ASFALTOVÝCH KRYTŮ KOMUNIKACÍ – 424.0m
VŠECHNY PRACOVNÍ SPÁRY BUDOU PROŘÍZNUTY A ZALITY ASFALTOVOU ZÁLIVKOU – 280.0m
DEMONTÁŽ A MONTÁŽ SILNIČNÍCH A CHODNÍKOVÝCH OBRUBNÍKŮ 40.0m

PROJEKT
STUDENTSKÁ 1133
591 01 ŽĎÁR NAD SÁZAVOU
tel: 566651192, 605407990
e-mail: blaha.stan@gmail.com

ZODP.PROJEKTANT	STANISLAV BLAHA IČO: 15261182		
PROJEKTANT:	STANISLAV BLAHA	AUTORIZACE:	PARÉ:
STAVEBNÍK:	SVAZ VODOVODŮ A KANALIZACÍ ŽĎÁRSKO, VODÁRENSKÁ 2, 591 01 ŽĎÁR NAD SÁZAVOU	IČO:	43383513
MÍSTO STAVBY:	RADOSTÍN NAD OSLAVOU		
KRAJ:	VYSOČINA		

NÁZEV AKCE:

**RADOSTÍN NAD OSLAVOU
- KANALIZACE UL. KRÁTKÁ**

FORMÁT:	5 A4
DATUM:	03/2023
STUPEŇ:	DPS
ZAKÁZKA:	2022/BI/54
MĚŘÍTKO:	1 : 500
REVIZE:	-
VÝKRES Č.:	C.4

ČÁST:	C SITUAČNÍ VÝKRESY
OBSAH:	SITUACE OPRAV ZPEVNĚNÝCH POVRCHŮ